



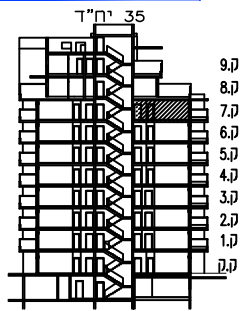

תכנית מכר

מגרש 33
קומה 7
בניין 4
קנ"מ: 1:50
תאריך: 12.6.18

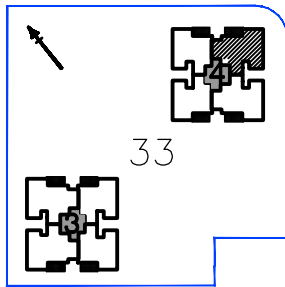

תאריך:

חתימת מוכר/ת:

חתימת קונה:


חתימת קונה:

מקרא- הצעה למיקום בלבד

	כניסה לדירה/ יציא למרפסת
	קולטן / צינור אייר
	צנרת - צינור מי נגס
	צינור אוורור לסלד עפי חקנון הבא
	מערבית לסינון ואווירור במסדר
	ספ מוגבה מופחת
	דוד
	גלגלון כיבוי אש
	קיר בשר
	קיר בלוקים
	אוורור מכני/נפה מקלחת
	יח חימום
	מיקום מוצע לכיורים
	מיקום מוצע לסקר
	מיקום מוצע למכונית כניסה מיבום
	לוח חשמל דירתי
	מיקום מוצע כחיתוך כביסה
	יטולק מתקן ללא חיוום
	רכוש משותף

אילן לוי

אדריכלים בע"מ

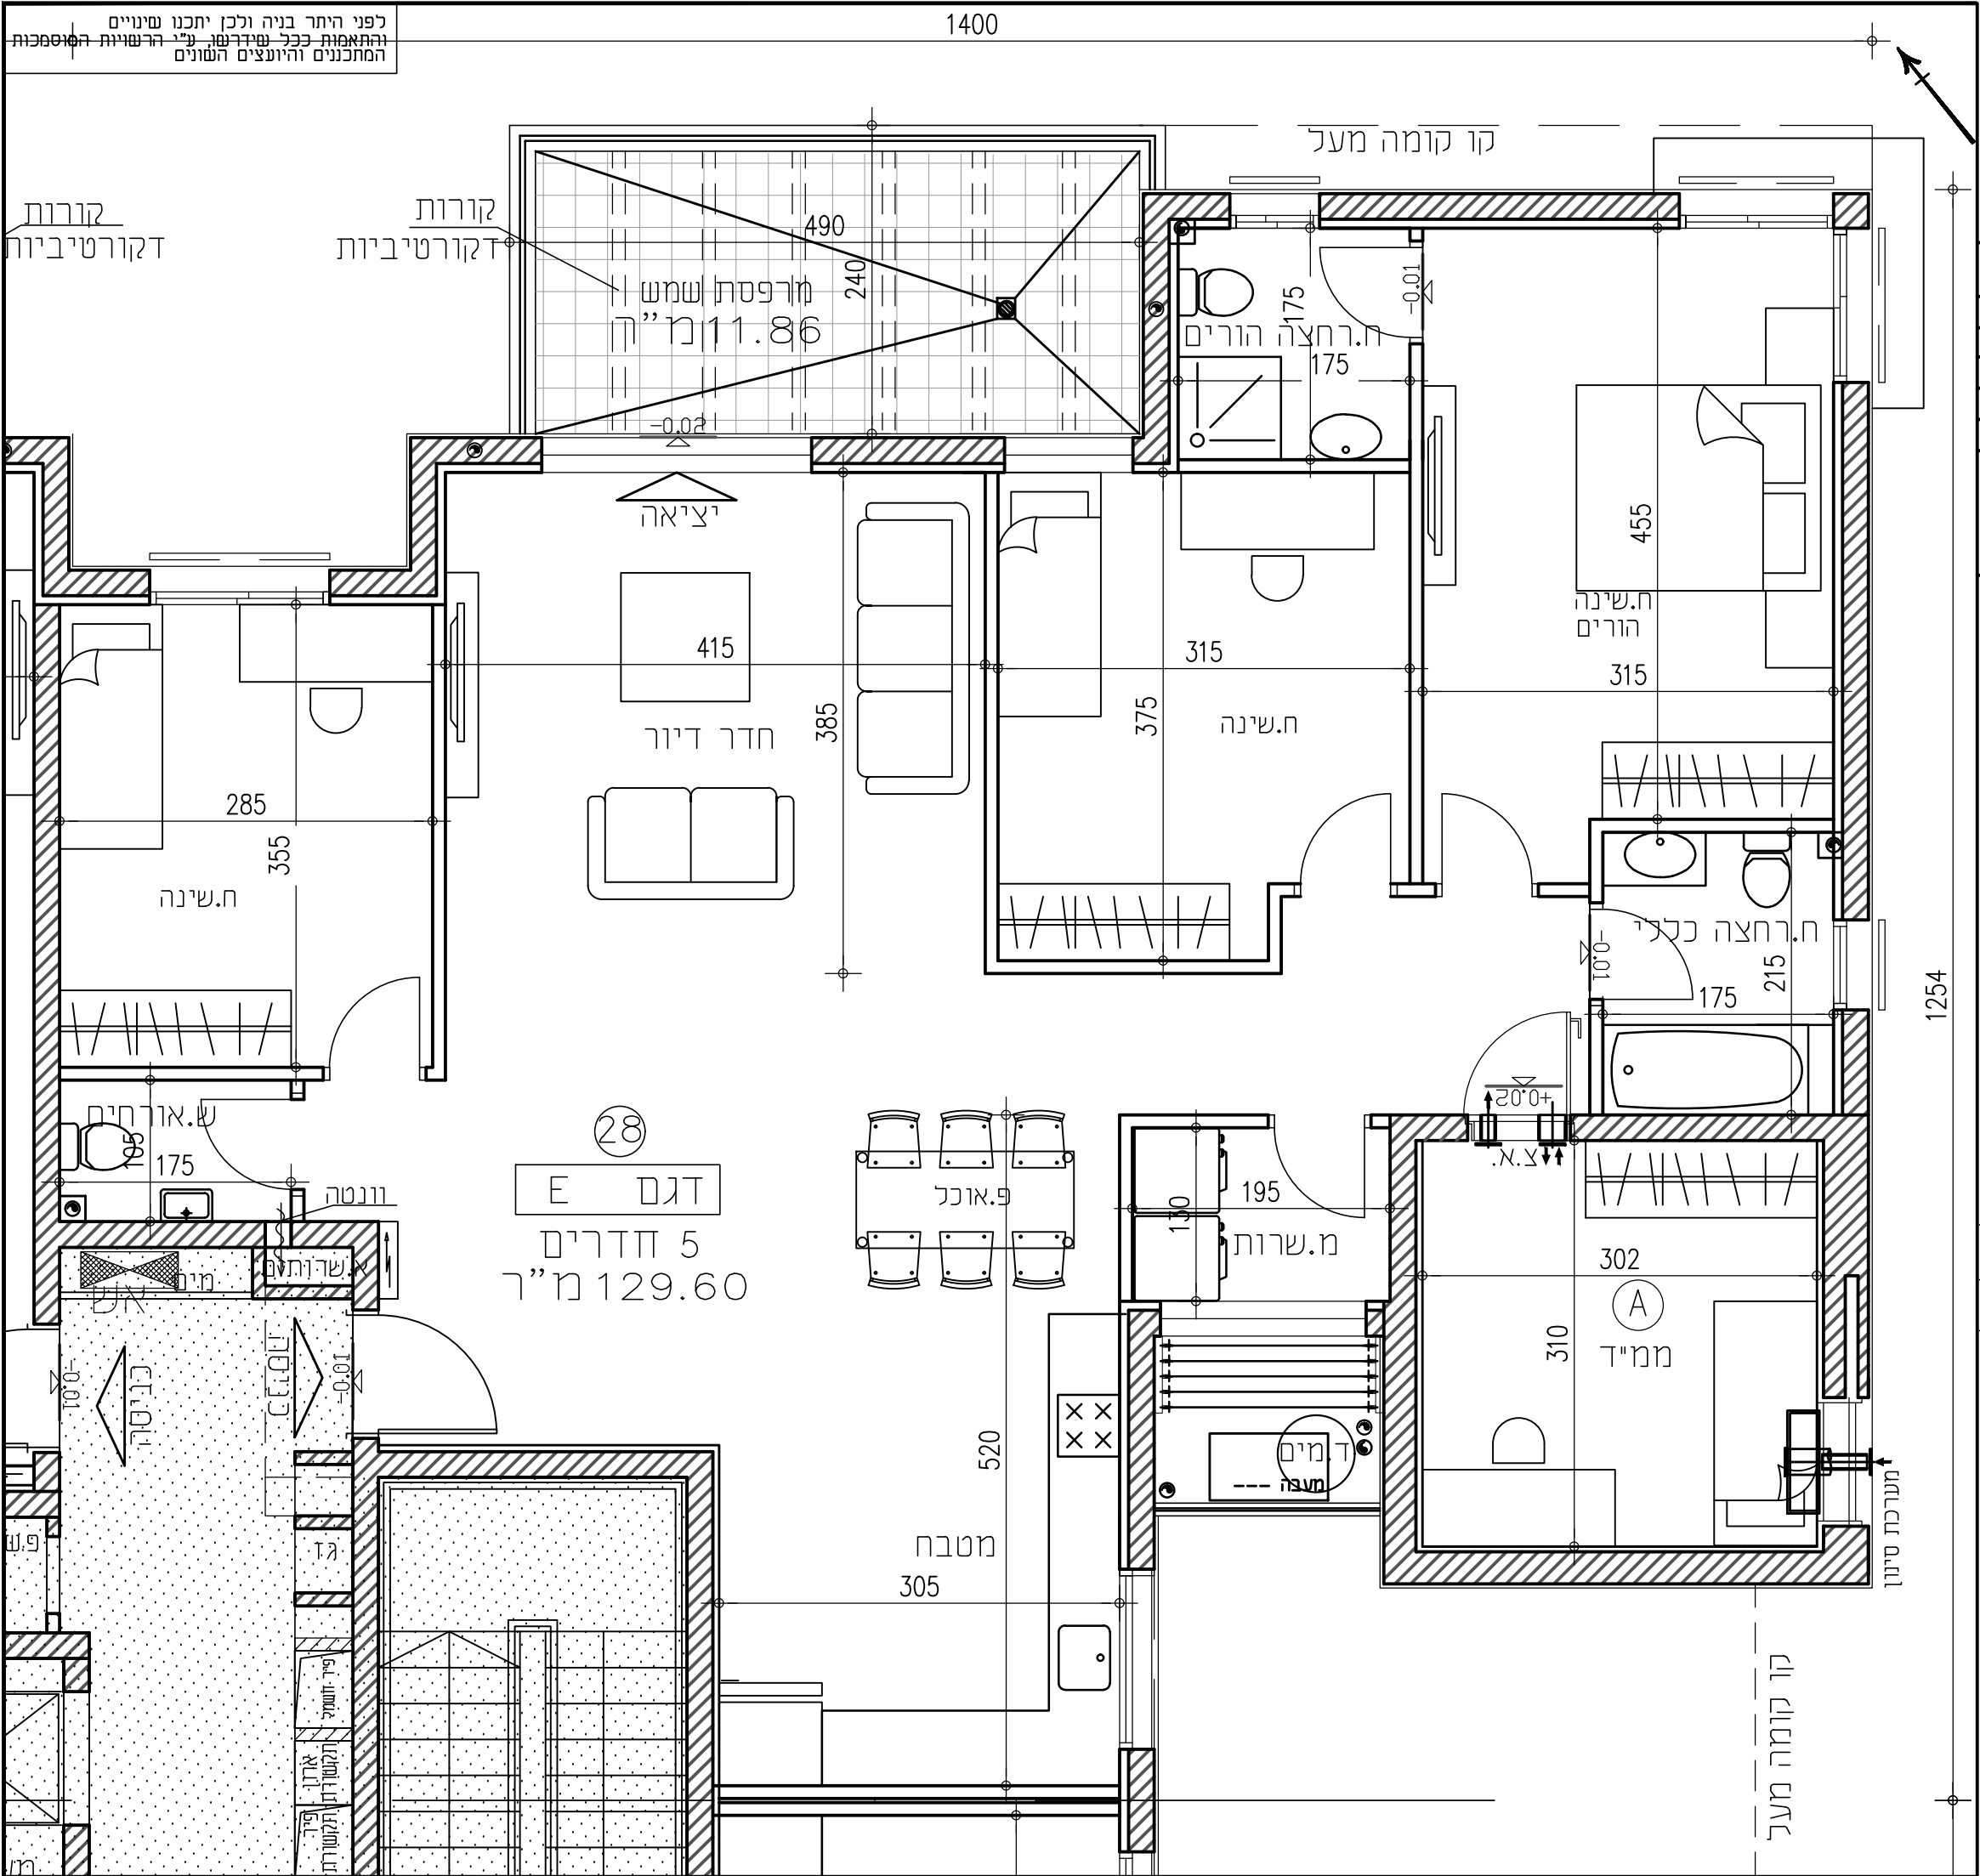

הערות כלליות:

לבניין/רכוש המשותף

- התוכנית הינ לפי היתר בניה. יתכנו שינויים והתאמות בעקבות דרישות רשויות, מתכנים ועיצובים.
- פיתוח המגרש, מיקום חניות, אפיקי האשפה, מתקני גז, חשמל ותקשורת, יקבע סופית ע"י האדריכל, ובהתאם לדרישות הרשויות המוסמכות.
- גבולות המגרש, מעברים וזיקות המאה כלל שיהיו, ייקבעו סופית בתשריט שאישור לרישום.
- גבולות המגרש והפיתוח וכן החלוקים הצמודים שבתוכנית (ככל שיש כאלו), אינם סופיים וייקבעו סופית רק לאחר גמר הפיתוח.
- יתנתן העברה גלויה, אנוכית ואו אופקית ובגבהים שונים, של מערכות משותפות שונות כגון: מים, ביוב, אוורור, ניקוז, בשטחים פרטיים, ובשטחים מוצמדים, לרבות במחסנים, מעל/מתחת חניות שלא בהכרח מסומנים בתוכניות המכר.
- בגג העליון ייקבעו מתקנים כגון קולטי שמש, מערכות מיזוג איור ואו כל מתקן אחר שיקבע ע"י החברה, ומיועד לשרת את הבניין, ולא דירות פרטיות, הסול לפי החלטת החברה ואו לדרישות הרשויות השונות, ושלא בהכרח יסומנו בתוכניות המכר.
- פני הריצוף במחסנים יתכן ויוגבהו בכ-1 ס"מ מהמעברים.
- סימון צנחיה, ריצופים וכל הינם להתרשמות בלבד. את החברה החייב תוכנית הפיתוח המאושרת בלבד.
- סימון רחבה/ל מרוצפות בשטחים פרטיים מחוץ לדירות, הינם להתרשמות בלבד, הביצוע בפועל לפי החלטת החברה וכלל שצוין במפרט המכר.

בדירה

- המידות המתוארות בתכנית הן מידות בניה (ברוטו), מקיר בניה לקיר בניה ואו קיר מסך (מגל גובה פנילים).
- המידות הגוליות (נטו) של החללים-מתקבלות ע"י החסרת עובי הטיח ואו החיפוי, בכל צד לפי הצורך.
- תיוכנה סטיות מהמידות המוצגות בתוכנית גם לאחר הפחתה כאמור, כתוצאה משינויים, הנובעים מאילוצי התכנון והביצוע, לרבות הכנסת עמודים קורות או צנרת, או כתוצאה מתאום בין הדרשות ההנדסיות והמפרטים הסכמיים, וק כתוצאה מדרישות הרשות, או ממגבלות של דיוק בביצוע וכו"ב.
- לפי צו מכר דירות, הסטיות במידות כאמור לא ייושבו כסטייה ואו, אי התאמה מתואור זה ובתנאי שלא יעל עד 2% משטח הדירה ושטחים אחרים (למעט שטח חצר שבה מותרת סטיה בשיעור של עד 5%).
- עקב מיקום המזגנים, תעלות מיזוג איור ומערכות לאוורור מכני, מתזים וגלאים (באם קיימים), כמו כן, לגבי כל יתר המערכות במידת האורך, יתכן ויעשו הנמכת תקרה ככל שידרש מתחת לתקרת הבטון, שלא בהכרח יסומנו בתכניות המכר.
- מיקום הנמוכת התקרה, במידה וקיימות במפרט, יכול להשתנות בהתאם לצורך עפ"י קביעת האדריכל.
- בחלון המשמש כ"פתח חילוף" אין לקבוע סורג קבוע.
- מיקום צינורות אוורור ושחרור אוור בממ"דים ומיקום מתקן הסינון יכול להשתנות בהתאם להנחיות פיקוד העורף.
- מיקום הסופי של הצנרת מי גשם, צנרת ניקוז, קולטן ביוב ופתחי ביקורת, ברצפה ואו תיקרה ואו בקירות ואו ליד הקירות, גם באם אינם מסומנים בתוכניות המכר, ייקבעו עפ"י קביעת המתכנים. תרשם זיקת גישה למערכות משותפות העוברות בשטחים פרטיים.

- קבועות הסנטיציה (ברזים, כיורים, אסלות, אמבטיים וכו') המופיעות בתוכנית זו הינן להמחשה בלבד. אין להתייחס למידותיהן, מיקומן המדויק או צורתן, אלא למפורט במפרט בלבד.
- לריהוט ואו כל פרט אחר שלא צוין במפורש במפרט המכר, המופיעים בתוכנית זו כגון: (כריים, מקרר, מדיח כלים, מכונת כביסה וכו'), משורטטים לצורך המחשה בלבד. וכהצעה למיקומם, ואינם כלולים בדירה ולכן אינם מהווים חלק מהטסקה.
- בתוכנית המכר, בחלקם או בשלמותם, פרטי בליטות ואו שקעים הנובעים מתכנון וביצוע של עבודות הבניה, הקונסטרוקציה והמערכות, כגון עמודים, קורות, קווי צנרת (גלזיים ואו מכסיים) וכד' ככל שמתסומנים אינם סופיים. לרוכש לא תהיה שום טענה ואו תביעה כלשהי בעניין זה.
- לפני הזמנת ריהוט, המשתלב בחדרים ובבניה, (כגון ריהוט קבוע, ארונות קיר, ארונות מטבח, ארונות רחצה וכו'), יש לקחת מידות בפועל באתר, רק לאחר ביצוע הבניה בפועל, ולאחר גמר החיפויים. אין לבצע הזמנות לריהוט או ציוד על סמך תכנית זו.
- ייתכנו שינויים בפתחים, בגודלם, מיקומם, כיוון פתיחתם של דלתות/חלונות, מידתם או צורתם, לרבות שינויים בחזיתות בהם פתחים אלו ממוקמים.
- ביציאה למרפסות הפתוחות אפשר שיהיה סף/מדרגה, עד 20 ס"מ בין שני מפלסי הריצוף הסמוכים.
- פני הריצוף בתוך הדירה מוגבהים כ-1 ס"מ מפני הריצוף במבואה חיצונית.
- פני הריצוף בתוך הממ"ד מוגבהים כ-2 ס"מ מפני הריצוף בדירה.
- פני הריצוף בתוך חדרי/ הרחצה מוגבהים כ-1 ס"מ מפני הריצוף בדירה.
- סימון המטבח הינו רעיוני, דגם ואורך הארונות יקבעו בהתאם למצוין במפרט המכר.
- כיון פתיחת חלונות/דלתות, לרבות מס' כנפיים המוצגים בתוכנית הינם להמחשה בלבד. הביצוע בפועל יעשה לפי הנחיות יועץ אלומיניום.
- במקרה של סתירה בין תכנית זו למפרט המכר - יקבע מפרט המכר.