



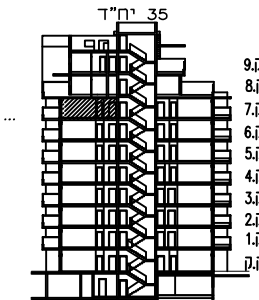

תכנית מכר

מגרש 32
קומה 7
בניין 1
קנ"מ : 1:50
תאריך: 12.6.18

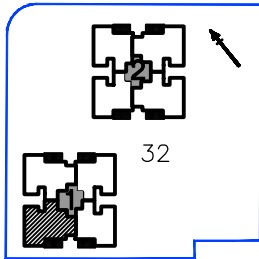

תאריך:

חתימת מוכר/ת:

חתימת קונה:

חתימת קונה:

מקרא- הצעה למיקום בלבד

- כניסה לדירה/ יציא למרפסת
- קורן/ צינור אויר
- צלג - צינור מי גסם
- צינור אוורור למרד עץ/ חקוק הכא
- מערבת לסינון ואוורור בסמך
- סף מוגבה/ מופחת
- דוד
- נגלוח כיבוי אם
- קיר בסי
- קיר בנוקס
- אוורור מבני/נופה מקלחת
- יח מיזוג
- מיקום מוצע לכיריים
- מיקום מוצע למקרר
- מיקום מוצע למכונת כביסה/ מיבם
- לוח חשמל דירתי
- מיקום מוצע לחלוקת חשמל
- יטפן מתקן כלא ירוסם
- רכוש משותף

אילן לוי

אדריכלים בע"מ

Ilan Levy Architects LTD


הערות כלליות:

לבניין/רכוש המשותף

- התוכנית הינ לפי היתר בניה. יתכנו שינויים והתאמות בעקבות דרישות רשויות, מתכנים ועיצובים.
- פיטוח המגרש, מיקום חניות, אפירת, האשפה, מתקני גז, חשמל ותקשורת, יקבע סופית ע"י האדריכל, ובהתאם לדרישות הרשויות המוסמכות.
- גבולות המגרש, מעברים וזיקות המאה ככל שיהיו, ייקבעו סופית בתשרטט שאישר לרישום.
- גבולות המגרש והפיתוח וכן החלוקים הצמודים שבתוכנית (ככל שיש כאלו), אינם סופיים וייקבעו סופית רק לאחר גמר הפיתוח.
- יתנתן העברה גלויה, אנכית ולא אופקית ובגבהים שונים, של מערכות משותפות שונות כגון: מים, ביוב, אוורור, ניקוז, בשטחים פרטיים, ובשטחים מוצגמים, לרבות במחסנים, מעל/מתחת חניות שלא בהכרח מסומנים בתוכניות המכר.
- בגג העליון ייקבעו מתקנים כגון קולטי שמש, מערכות מיזוג אויר ו/או כל מתקן אחר שיקבע ע"י החברה, ומיועד לשרת את הבניין, ו/או דירות פרטיות, המכל לפי החלטת החברה ו/או לדרישות הרשויות השונות, ושלא בהכרח יסומנו בתוכניות המכר.
- פני הריצוף במחסנים יתכן ויוגבהו בכ-1 ס"מ מהמערבים.
- סימון צמחיה, ריצופים וכל הינם להתרשמות בלבד. את החברה תחייב תוכנית הפיתוח המאושרת בלבד.
- סימון רחובות/ מרוצפות בשטחים פרטיים מחוץ לדירות, הינם להתרשמות בלבד, הביצוע בפועל לפי החלטת החברה וכלל שצוין במפרט המכר.

בדירה

- המידות המתוארות בתכנית הן מידות בניה (ברטון), מקיר בניה לקיר בניה ו/או קיר מסך (מעל גובה פנלים).
- יתוננה סטיות מהמידות המוצגות בתוכנית גם לאחר הפחתה כאמור, כתוצאה משינויים, הנובעים ממילוי/ התכנון והביצוע, לרבות הכנסת עמודים קורות או צנרת, או כתוצאה מתאום בין הדרישות ההנדסיות והמפרטים הסכמים, וכן כתוצאה מדרישות הרשות, או ממגבלות של דיוק בביצוע וכו"ב.
- לפי צו מכר דירות, הסטיות במידות כאמור לא ייושבו כסטייה ולא, אי התאמה מתואור זה ובתנאי שלא יעל עד 2% משטח הדירה ושטחים אחרים (למעט שטח חצר שבה מותרת סטיה בשיעור של עד 5%).
- עקב מיקום המזגנים, תעלות מיזוג אויר ומערכות לאוורור מכני, מתדים וגזלאים (באם קיימים), כמו כן, לגבי כל יתר המערכות במידת האורך, יתכן ויעשו הנמכות תקרה ככל שידרש מתחת לתקרת הבטון, שלא בהכרח יסומנו בתכניות המכר.
- מיקום הנמכות התקרה, במידה וקיימות במפרט, יוכל להשתנות בהתאם לצורך עפ"י קביעת האדריכל.
- בחלון המשמש כ"פתח חילוף" אין לקבוע סורג קבוע.
- מיקום צינורות אוורור ושחרור אווריר במפל"דים ומיקום מתקן הסינון יוכל להשתנות בהתאם ולהנחיות פיבוד העורך.
- מיקומם הסופי של ההכנות למזגנים והמתדים, ייקבעו עפ"י קביעת המתכננים.
- מיקומם הסופי של צנרת מי גשם, צנרת ניקוז, קולטי ביוב ופתחי ביקורת, ברצפה ו/או תיקרה ו/או בקירות ו/או ליד הקירות, גם באם אינם מסומנים בתוכניות המכר, ייקבעו עפ"י קביעת המתכננים. תרשם זיקת גישה למערכות משותפות העוברות בשטחים פרטיים.

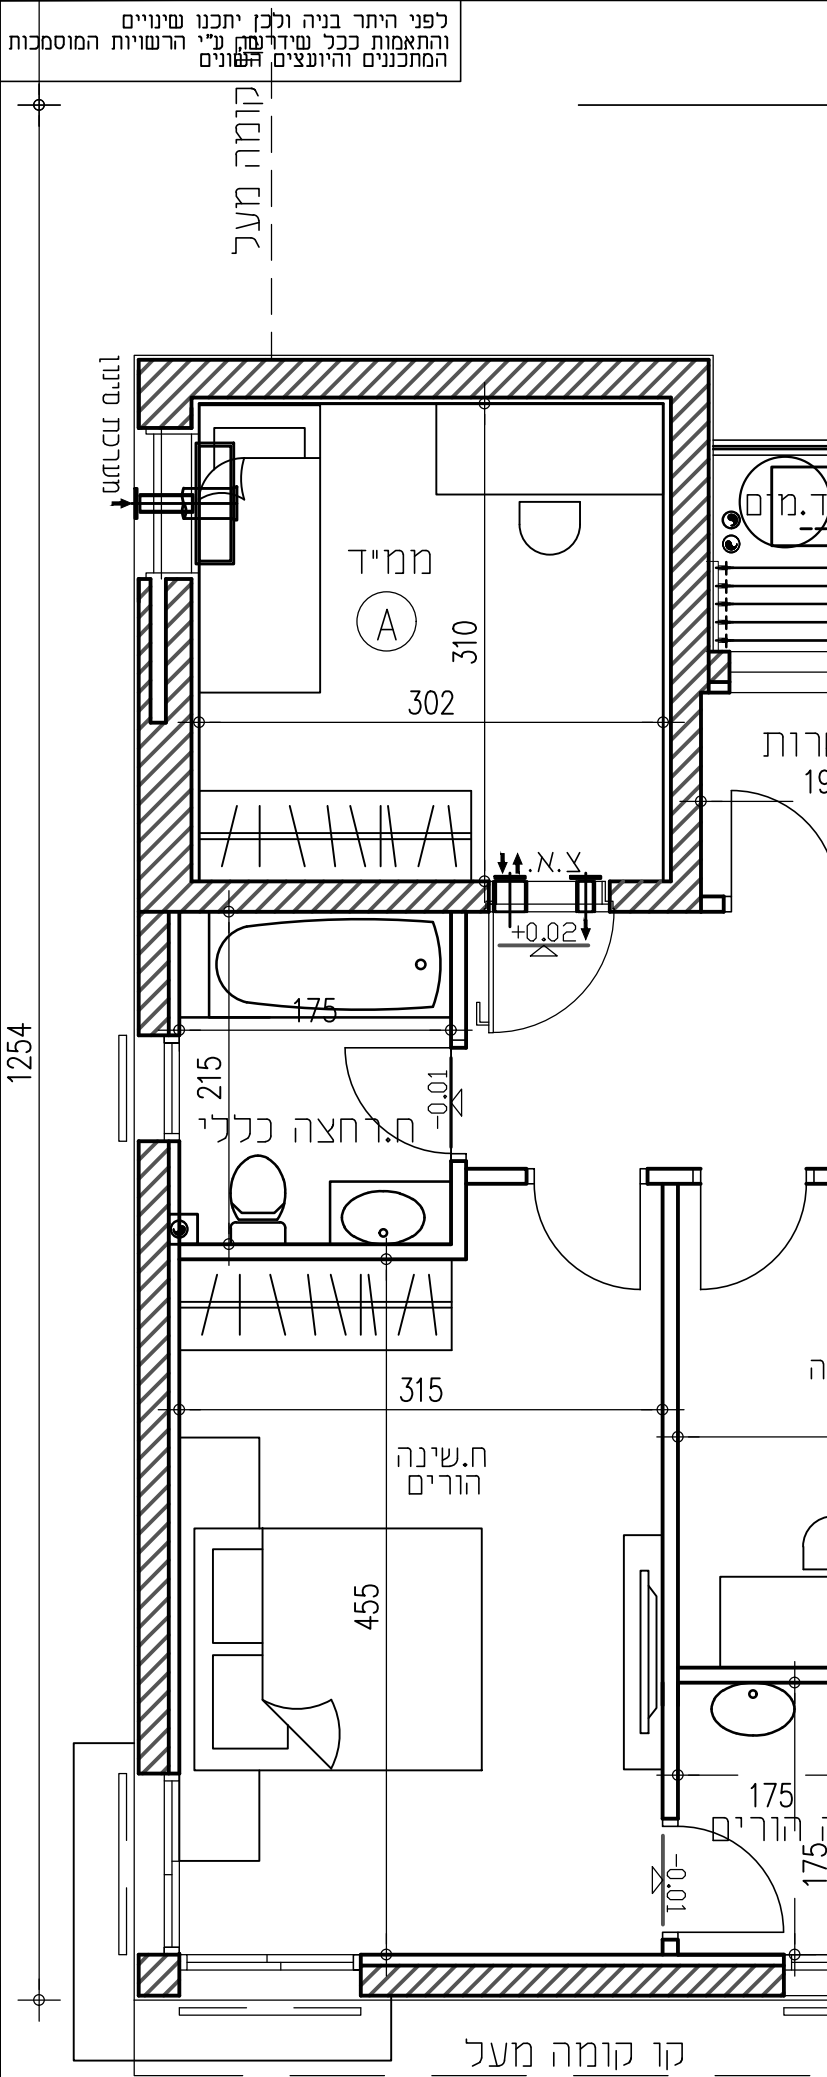

- קבועות הסכססיה (ברזים, כיורים, אסלות, אמבטיים וכו') המופיעות בתוכנית זו הינן להמחשה בלבד. אין להתייחס למידותיהן, מיקומן המדויק או צורתן, אלא למפורט במפרט בלבד.
- ריהוט ו/או כל פרט אחר שלא צוין במפורש במפרט המכר, המופיעים בתוכנית זו כגון: (כיריים, מקרר, מדיח כלים, מכונת כביסה וכו'), משורטטים לצורך המחשה בלבד. וכחצעה למיקומם, ואינם כלולים בדירה ולכן אינם מהווים חלק מהטסקה.
- בתוכניות המכר, בחלקם או בשלמותם, פרטי בליטות ו/או שקעים הנובעים מתכנון וביצוע של עבודות הבניה, הקונסטרוקציה והמערכות, כגון עמודים, קורות, קווי צנרת (גז/מים) וכד' ככל ששמומנים אינם סופיים. לרוכש לא תהיה שום טענה ו/או תביעה כלשהי בעניין זה.
- לפי הזמנת ריהוט, המשתלבת בחדרים ובבניה, (כגון ריהוט קבוע, ארונות קיר, ארונות מטבח, ארונות רחצה וכו'), יש לקחת מידות בפועל באתר, רק לאחר ביצוע הבניה בפועל, ולאחר גמר החיפויים. אין לבצע הזמנות לריהוט או ציוד על סמך תכנית זו.
- ייתכנו שינויים בפפתחים, בגודלם, מיקומם, כיוון פתיחתם של דלתות/חלונות, מידתם או צורתם, לרבות שינויים בחזיתות בהם פתחים אלו ממוקמים.
- ביציאה למרפסות הפתוחות אפשר שיהיה סף/מדרגה, עד 20 ס"מ בין שני מפלסי הריצוף הסמוכים.
- פני הריצוף בתוך הדירה מוגבהים כ-1 ס"מ מפני הריצוף במבואה חיצונית.
- פני הריצוף בתוך המפל"ד מוגבהים כ-2 ס"מ מפני הריצוף בדירה.
- פני הריצוף בתוך חדר/ הריצפה מוגבהים כ-1 ס"מ מפני הריצוף בדירה.
- סימון המטבח הינו רעיוני, דגם ואורך הארונות יקבעו בהתאם למצוין במפרט המכר.
- כיוון פתיחת חלונות/דלתות, לרבות מס' כנפיים המוצגים בתוכנית הינם להמחשה בלבד. הביצוע בפועל יעשה לפי הנחיות שצוין אלו/מיוזמים.
- במקרה של סתירה בין תכנית זו למפרט המכר - יקבע מפרט המכר.