



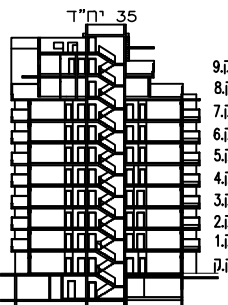

תכנית מכר

מגרש 32
קומות 1-6
בניין 1
קנ"מ: 1:50
תאריך: 12.6.18

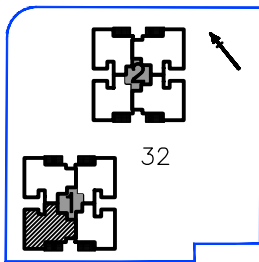

טיפוס	קומה	דירה
E	1	4
	2	8
	3	12
	4	16
	5	20
	6	24

תאריך:

חתימת מוכר/ת:

חתימת קונה:


חתימת קונה:



אילן לוי
אדריכלים בע"מ

Ilan Levy Architects LTD

לפני היתר בניה ולכן יתכנו שינויים והתאמות ככל שידרשו, ע"י הרשויות המוסמכות המתכננים והיועצים השונים

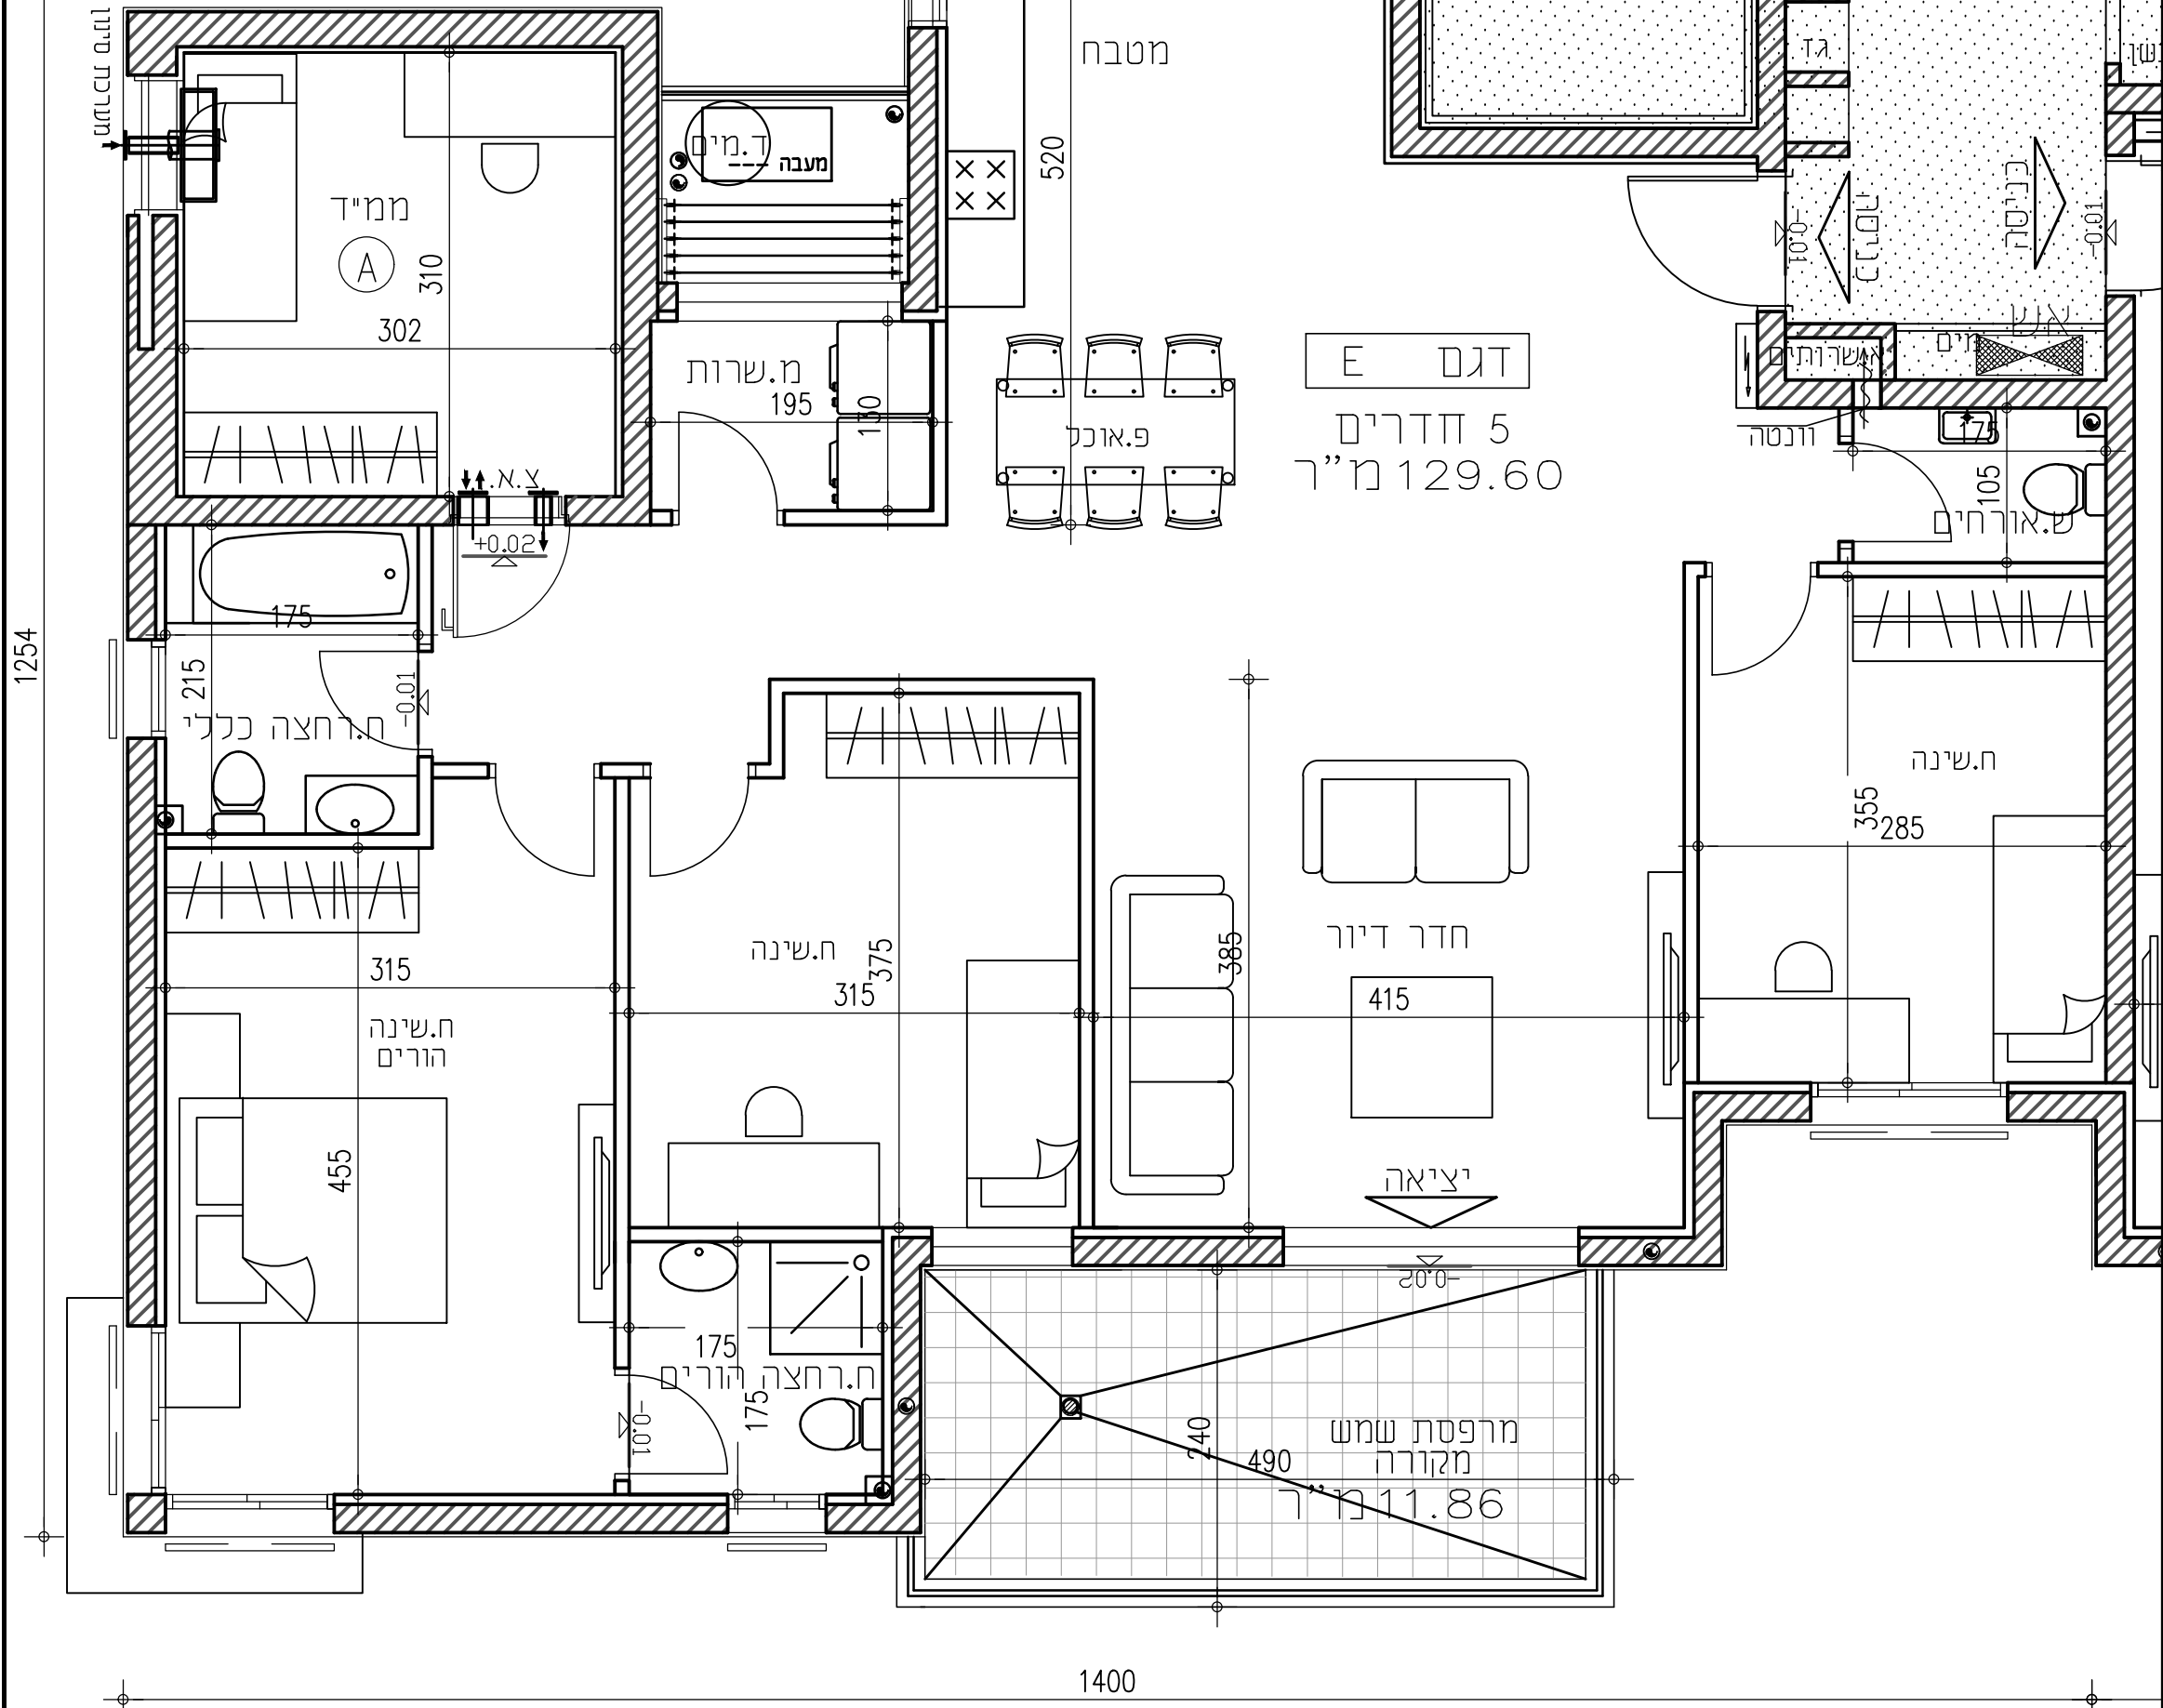

הערות כלליות:

לבניין/רכוש המשותף

- התוכנית הינה לפי היתר בניה. יתכנו שינויים והתאמות בעקבות דרישות רשויות, מתכננים ויועצים.
- פיתוח המגרש, מקום חניה, אפיקי האשפה, מתקני גז, חשמל ותקשורת, יקבעו סופית ע"י האדריכל, ובהתאם לדרישות הרשויות המוסמכות.
- גבולות המגרש, מעברים וזיקות המאה כלל שיהיו, ייקבעו סופית בתשריט שיאושר לרישום.
- גבולות המגרש והפיתוח וכן החלקים הצמודים שבתוכנית (ככל שיש כאלו), אינם סופיים וייקבעו סופית רק לאחר גמר הפיתוח.
- יתכן העברה גלויה, אנוכית ואו אופקית ובגבהים שונים, של מערכות משותפות שונות כגון: מים, ביוב, אוויר, ניקוז, בשטחים פרטיים, ובשטחים מוצמדים, לרבות במחסנים, מעל/מתחת חניות שלא בהכרח מסומנים בתוכניות המכר.
- בגג העליון ייקבעו מתקנים כגון קולטי שמש, מערכות מיזוג אוויר ואו כל מתקן אחר שיקבע ע"י החברה, ומיועד לשרת את הבניין, ולא דירות פרטיות, המכל לפי החלטת החברה ואו לדרישות הרשויות השונות, ושלא בהכרח יסומנו בתוכניות המכר.
- פני הריצוף במחסנים יתכן ויוגבהו בפי 1-10 ממהמעברים.
- סימון צמחיה, ריצופים וכל הינם להתרשמות בלבד. את החברה תחייב תוכנית הפיתוח המאושרת בלבד.
- סימון רחבה/ת מרוצפות בשטחים פרטיים מחוץ לדירות, הינם להתרשמות בלבד, הביצוע בפועל לפי החלטת החברה וכלל שצוין במפרט המכר.

בדירה

- המידות המתוארות בתכנית הן מידות בניה (ברטון), מקיר בניה לקיר בניה ואו קיר מסך (מגל גובה פנלים).
- המידות הגוליות (נטו) של החללים-מתקבלות ע"י החסרת עובי הטיח ואו החיפוי, בכל צד לפי הצורך.
- יתוננה סטיות מהמידות המוצגות בתוכנית גם לאחר הפחתה כאמור, כתוצאה משינויים, הנובעים מאילוצי התכנון והביצוע, לרבות הכנסת עמודים קורות או צנרת, או כתוצאה מתאום בין הדרישות ההנדסיות והמפרטים הסכמיים, וכן כתוצאה מדרישות הרשות, או ממגבלות של דיוק בביצוע וכו"ב.
- לפי צו מכר דירות, הסטיות במידות כאמור לא ייושבו כסטיות ואו, אי התאמה מתואר זה ובתנאי שלא יעל על 2% משטח הדירה ושטחים אחרים (למעט שטח חצר שבה מותרת סטיה בשיעור של עד 5%).
- עקב מיקום המזגנים, תעלות מיזוג אוויר ומערכות לאוויר מכני, מתלים וגלאים (באם קיימים), כמו כן, לגבי כל יתר המערכות במידת האורך, יתכן ויעשו הנמכות תיקרה ככל שידרש מתחת לתקרת הבטון, שלא בהכרח יסומנו בתכניות המכר.
- מיקום הנמכות התקרה, במידה וקיימות במפרט, יכול להשתנות בהתאם לצורך עפ"י קביעת האדריכל.
- בחלון המשמש כפתח חילוף אין לקבוע סורג קבוע.
- מיקום צינורות אוויר ושחרור אוויר בממ"דים ומיקום מתקן הסיכון יכול להשתנות בהתאם ולהנחיות פיקוד העורף.
- מיקום הסופי של ההכנות למזגנים והמתלים, ייקבע עפ"י קביעת המתכננים.
- מיקום הסופי של צנרת מי גשם, צנרת ניקוז, קולטי ביוב ופתחי ביקורת, ברצפה ואו תיקרה ואו בקירות ואו לאיד הקירות, גם באם אינם מסומנים בתוכנית המכר, ייקבעו עפ"י קביעת המתכננים. תרשים זיקת גישה למערכות משותפות העוברות בשטחים פרטיים.

- קבועות הספיציצה (ברזים, כיורים, אסלות, אמבטיס וכו') המופיעות בתוכנית זו הינן להמחשה בלבד. אין להתייחס למידותיהן, מיקומן המדויק או צורתן, אלא למפרט במפרט בלבד.
- ריהוט ואו כל פרט אחר שלא צוין במפרש במפרט המכר, המופיעים בתוכנית זו כגון: (כריים, מקרר, מדיח כלים, מכונת כביסה וכו'), משורטטים לצורך המחשה בלבד. ובהצעה למיקום, ואינם כלולים בדירה ולכן אינם מהווים חלק מהשטח.
- בתוכנית המכר, בחלקם או בשלמותם, פרטי בליטות ואו שקעים הנובעים מותכנון וביצוע של עבודות הבניה, הקונסטרוקציה והמערכות, כגון עמודים, קורות, קווי צנרת (גזיים ואו מכסיים) וכד' ככל שמסומנים אינם סופיים. לרוכש לא תהיה שום טענה ואו תביעה כלשהי בעניין זה.
- לפני הזמנת ריהוט, המשתלב בחדרים ובבניה, (כגון ריהוט קבוע, ארונות קיר, ארונות מטבח, ארונות רחצה וכו'), יש לקחת מידות בפועל באתר, רק לאחר ביצוע הבניה בפועל, ולאחר גמר החיפויים. אין לבצע הזמנות לריהוט או ציוד על סמך תכנית זו.
- ייתכנו שינויים בפתחים, בגודלם, מיקומם, כיוון פתיחתם של דלתות/חלונות, מידתם או צורתם, לרבות שינויים בחזיתות בהם פתחים אלו ממוקמים.
- ביציאה למרפסות הפתוחות אפשר שיהיה סף/מדרגה, עד 20 ס"מ בין שני מפלסי הריצוף הסמוכים.
- פני הריצוף בתוך הדירה מוגבהים כ-1 ס"מ מפני הריצוף במבואה חיצונית.
- פני הריצוף בתוך הממ"ד מוגבהים כ-2 ס"מ מפני הריצוף בדירה.
- פני הריצוף בתוך חדר/ הרחצה מוגבהים כ-1 ס"מ מפני הריצוף בדירה.
- סימון המטבח הינו רעיוני, דגם ואורך הארונות יקבעו בהתאם למצוין במפרט המכר.
- כיון פתיחת חלונות/דלתות, לרבות מ"ל כנפיים המוצגים בתוכנית הינם להמחשה בלבד. הביצוע בפועל יעשה לפי הנחיות יועץ אלומזינים.
- במקרה של סתירה בין תכנית זו למפרט המכר – יקבע מפרט המכר.