



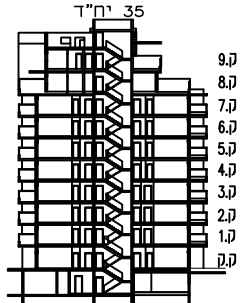

תכנית מכר

מגרש 33
קומות 1-6
בניין 3
קנ"מ: 1:50
תאריך: 12.6.18

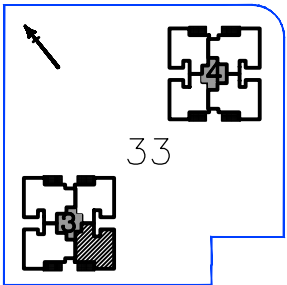

טיפוס	קומה	דירה
D	1	5
	2	9
	3	13
	4	17
	5	21
	6	25

תאריך:


חתימת מוכר/ת:

חתימת קונה:

חתימת קונה:



אילן לוי
אדריכלים בע"מ

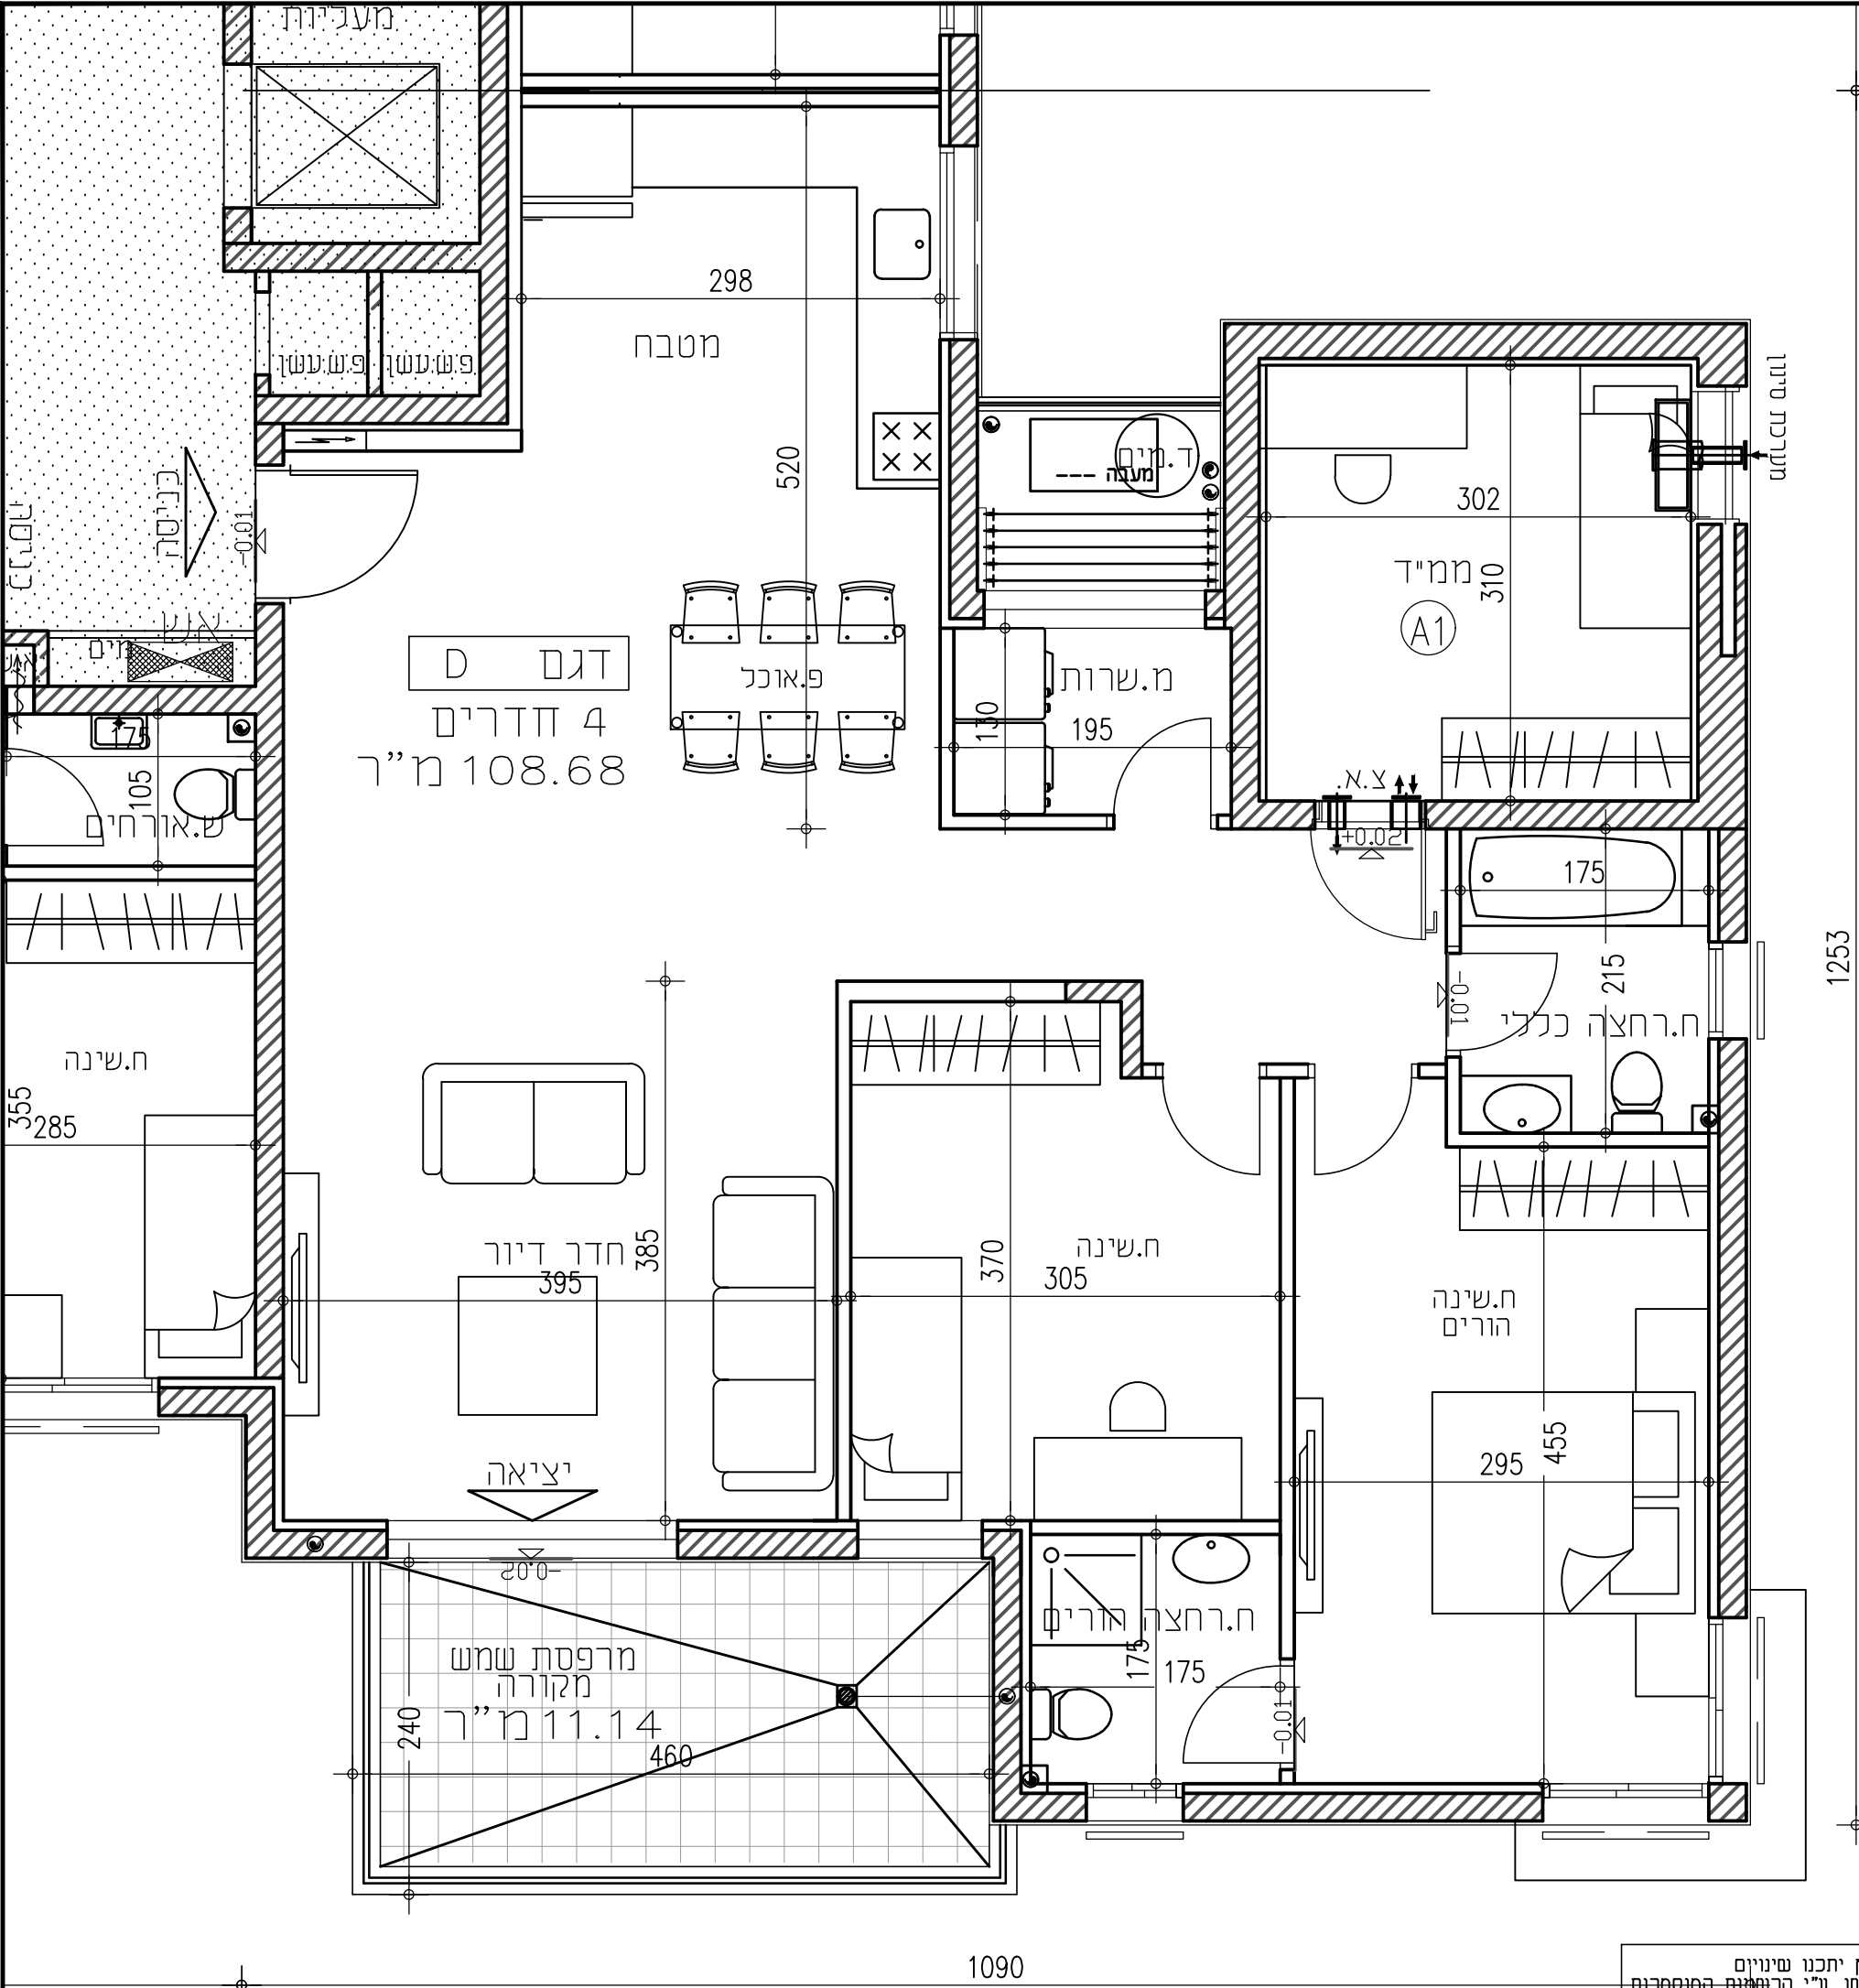

לפני היתר בניה ולכן יתכנו עיגולים
והתאמות ככל שידרש, ע"י הרשמי
המתכננים והיועצים העוסקים

הערות כלליות:

לבניין/רכוש המשותף

- התוכנית הן לפי היתר בניה. יתכנו שינויים והתאמות בעקבות דרישות רשויות, מתכננים ויועצים.
- פיתוח המגרש, מיקום חיות, אצירת האשפה, מתקני גז, חשמל ותקשורת, ייקבע סופית ע"י האדריכל, ובהתאם לדרישות הרשויות המוסמכות.
- גבולות המגרש, מעברים וזיקות הנאה כלל שיהיו, ייקבע סופית בתשריט שיאושר לרשות.
- גבולות המגרש והפיתוח וכן החלקים הצמודים שבתוכנית (ככל שיש כאן), אינם סופיים וייקבע סופית רק לאחר גמר הפיתוח.
- יתכן העברה גלויה, אכזיב ואו אופקית ובבניה שונים, של מערכות משותפות שונות כגון: מים, ביוב, אוויר, ניקוז, בשטחים פרטיים, ובשטחים מוצגים, לרבות במחסנים, מעלמיתחת חיות שלא בהכרח מסומנים בתוכנית המכר.
- בגג העליון ייקבע מתקנים כגון קולטי שמש, מערכות מיזוג אוויר ואו כל מתקן אחר שיקבע ע"י החברה, ומיועד לשרת את הבניין, ואו דירות פרטיות, הכול לפי החלטת החברה ואו לדרישות הרשויות השונות, ושלא בהכרח יסומנו בתוכנית המכר.
- פני הריצוף במחסנים יתכן ויובאו בכ-1 ס"מ מהמעברים.
- סימון צמחיה, ריצופים וכל הינם להתרשמות בלבד. את החברה תחייב תוכנית הפיתוח המאושרת בלבד.
- סימון רחבה/ות מרוצפות בשטחים פרטיים מחוץ לדירות, הינם להתרשמות בלבד, הביצוע בפועל לפי החלטת החברה וכולל שצינן במפרט המכר.

בדירה

- המידות המתוארות בתכנית הן מידות בניה (ברוטו), מקיר בניה לקיר בניה ואו קיר מסך (מעל גובה פנילים).
- המידות הגוליות (נטו) של החללים-מתקבלות ע"י החסרת עובי הטיח ואו החיפוי, בכל צד לפי האורך.
- יתכנה סטיות מהמידות המוצגות בתוכנית גם לאחר הפחתה כאמור, כתוצאה משינויים, הטבעיים ממילוי התכנון והביצוע, לרבות הכנסת עמודים קורות או צורת, או כתוצאה מתאום בין הדרישות ההנדסיות והמפרטים הטכניים, וכן כתוצאה מדרישות הרשות, או ממגבלות של דיוק בביצוע וכו"ב.
- לפי צו מכר דירות, הסטיות במידות כאמור לא ייחשבו כסטיות ואו, אי התאמה מתאור זה ובתנאי שלא יעלו על 2% משטח הדירה ושטחים אחרים (למעט שטח חצר שבה מותרת סטיה בשעור של עד 5%).
- עקב מיקום המזגנים, תעלות מיזוג אוויר ומערכות לאוורור מכני, מחדים וגלאים (באם קיימים), כמו כן, לגבי כל יתר המערכות במידת האורך, יתכן ויעשו הנמכות תקרה ככל שידרש מיתחת לתקרת הבטון, שלא בהכרח יסומנו בתוכנית המכר.
- מיקום הנמכות התקרה, במידה וקיימות במפרט, יכול להשתנות בהתאם לאורך עפ"י קביעת האדריכל.
- בחלון המשמש כ"פתח חילוף" אין לקבוע סורג קבוע.
- מיקום צינורות אוורור ושחרור אוויר בממ"דים ומיקום מתקן הסינון יכול להשתנות בהתאם ולהנחיית פיקוד הערף.
- מיקום הסופי של ההכנות למזגנים והמתלים, ייקבע עפ"י קביעת המתכננים.
- מיקום הסופי של צורת מי גשם, צנרת ניקוז, קולטי ביוב ופתחי בקורות, ברצפה ואו תיקרה ואו קירות ואו ליד התיקרות, גם באם אינם מסומנים בתוכנית המכר, ייקבע עפ"י קביעת המתכננים. תרשם זיקות גישה למערכות משותפות העוברות בשטחים פרטיים.

- קבועת הספיציצה (ברזים, כיורים, אסלות, אמבטים וכו') המופיעות בתוכנית זו הינן להמחשה בלבד. אין להתייחס למידותיהן, מיקומן המדויק או צורתן, אלא למפורט במפרט בלבד.
- יהיוטו לאו כל פרט אחר שלא צוין במפורש במפרט המכר, המופיעים בתוכנית זו כגון: (כריים, מקרר, מדח כלים, מכונת כביסה וכו'), משרטטים לצורך המחשה בלבד. ובהצעה למיקומם, ואינם כלולים בדירה ולכן אינם מהווים חלק מההסקה.
- בתוכנית המכר, בחלקים או בשלמותם, פרטי בליטות ואו שקעים המכונים מתכנון וביצוע של עבודות הבניה, הקונסטרוקציה והמערכות, כגון עמודים, קורות, קווי צנרת (גליים ואו מכסים) וכד' ככל שמסומנים אינם סופיים. לרכוש לא תהיה שום טענה ואו תביעה כלשהי בעניין זה.
- לפני הזמנת רהוט, המשתלבים בחדרים ובבניה, (כגון ריהוט קבוע, אחת קיר, ארונות מטבח, ארונות רחצה וכו'), יש לקחת מידות בפועל באתר, רק לאחר ביצוע הבניה בפועל, ולאחר גמר החיפויים. אין לבצע הזמנות לריהוט או ציוד על סמך תכנית זו.
- ייתכנו שינויים בפתחים, בגודלים, מיקומם, כיוון פתיחתם של דלתות/חלונות, מידתם או צורתם, לרבות שינויים בחזיתות בהם פתחים אלו ממוקמים.
- ביציאה למרפסות הפתוחות-אפשר שיהיה סף/מדרגה, עד 20 ס"מ בין שני מפלי הריצוף הסמוכים.
- פני הריצוף בתוך הדירה מוגבהים כ-1 ס"מ מפני הריצוף במבואה חיצונית.
- פני הריצוף בתוך הממ"ד מוגבהים כ-2 ס"מ מפני הריצוף בדירה.
- פני הריצוף בתוך חדרי/ הרחצה מוגבהים כ-1 ס"מ מפני הריצוף בדירה.
- סימון המטבח היס רעיוני, דגם ואורך הארונות יקבע בהתאם למצוין במפרט המכר.
- כיון פתיחת חלונות/לחות, לרבות מס' כפיים המוצגים בתוכנית הינם להמחשה בלבד. הביצוע בפועל יעשה לפי הנחיות יועץ אלומיניום.
- במקרה של סתירה בין תכנית זו למפרט המכר – יקבע מפרט המכר.