



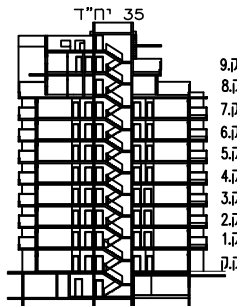

## תכנית מכר

|                |
|----------------|
| מגרש 32        |
| קומות 1-6      |
| בניין 1        |
| קנ"מ : 1:50    |
| תאריך: 12.6.18 |

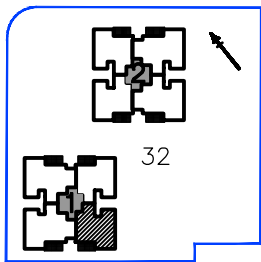

| טיבוס | קומה | דירה |
|-------|------|------|
| D     | 1    | 5    |
|       | 2    | 9    |
|       | 3    | 13   |
|       | 4    | 17   |
|       | 5    | 21   |
|       | 6    | 25   |

תאריך:


חתימת מוכר/ת:

חתימת קונה:

חתימת קונה:



אילן לוי  
אדריכלים בע"מ

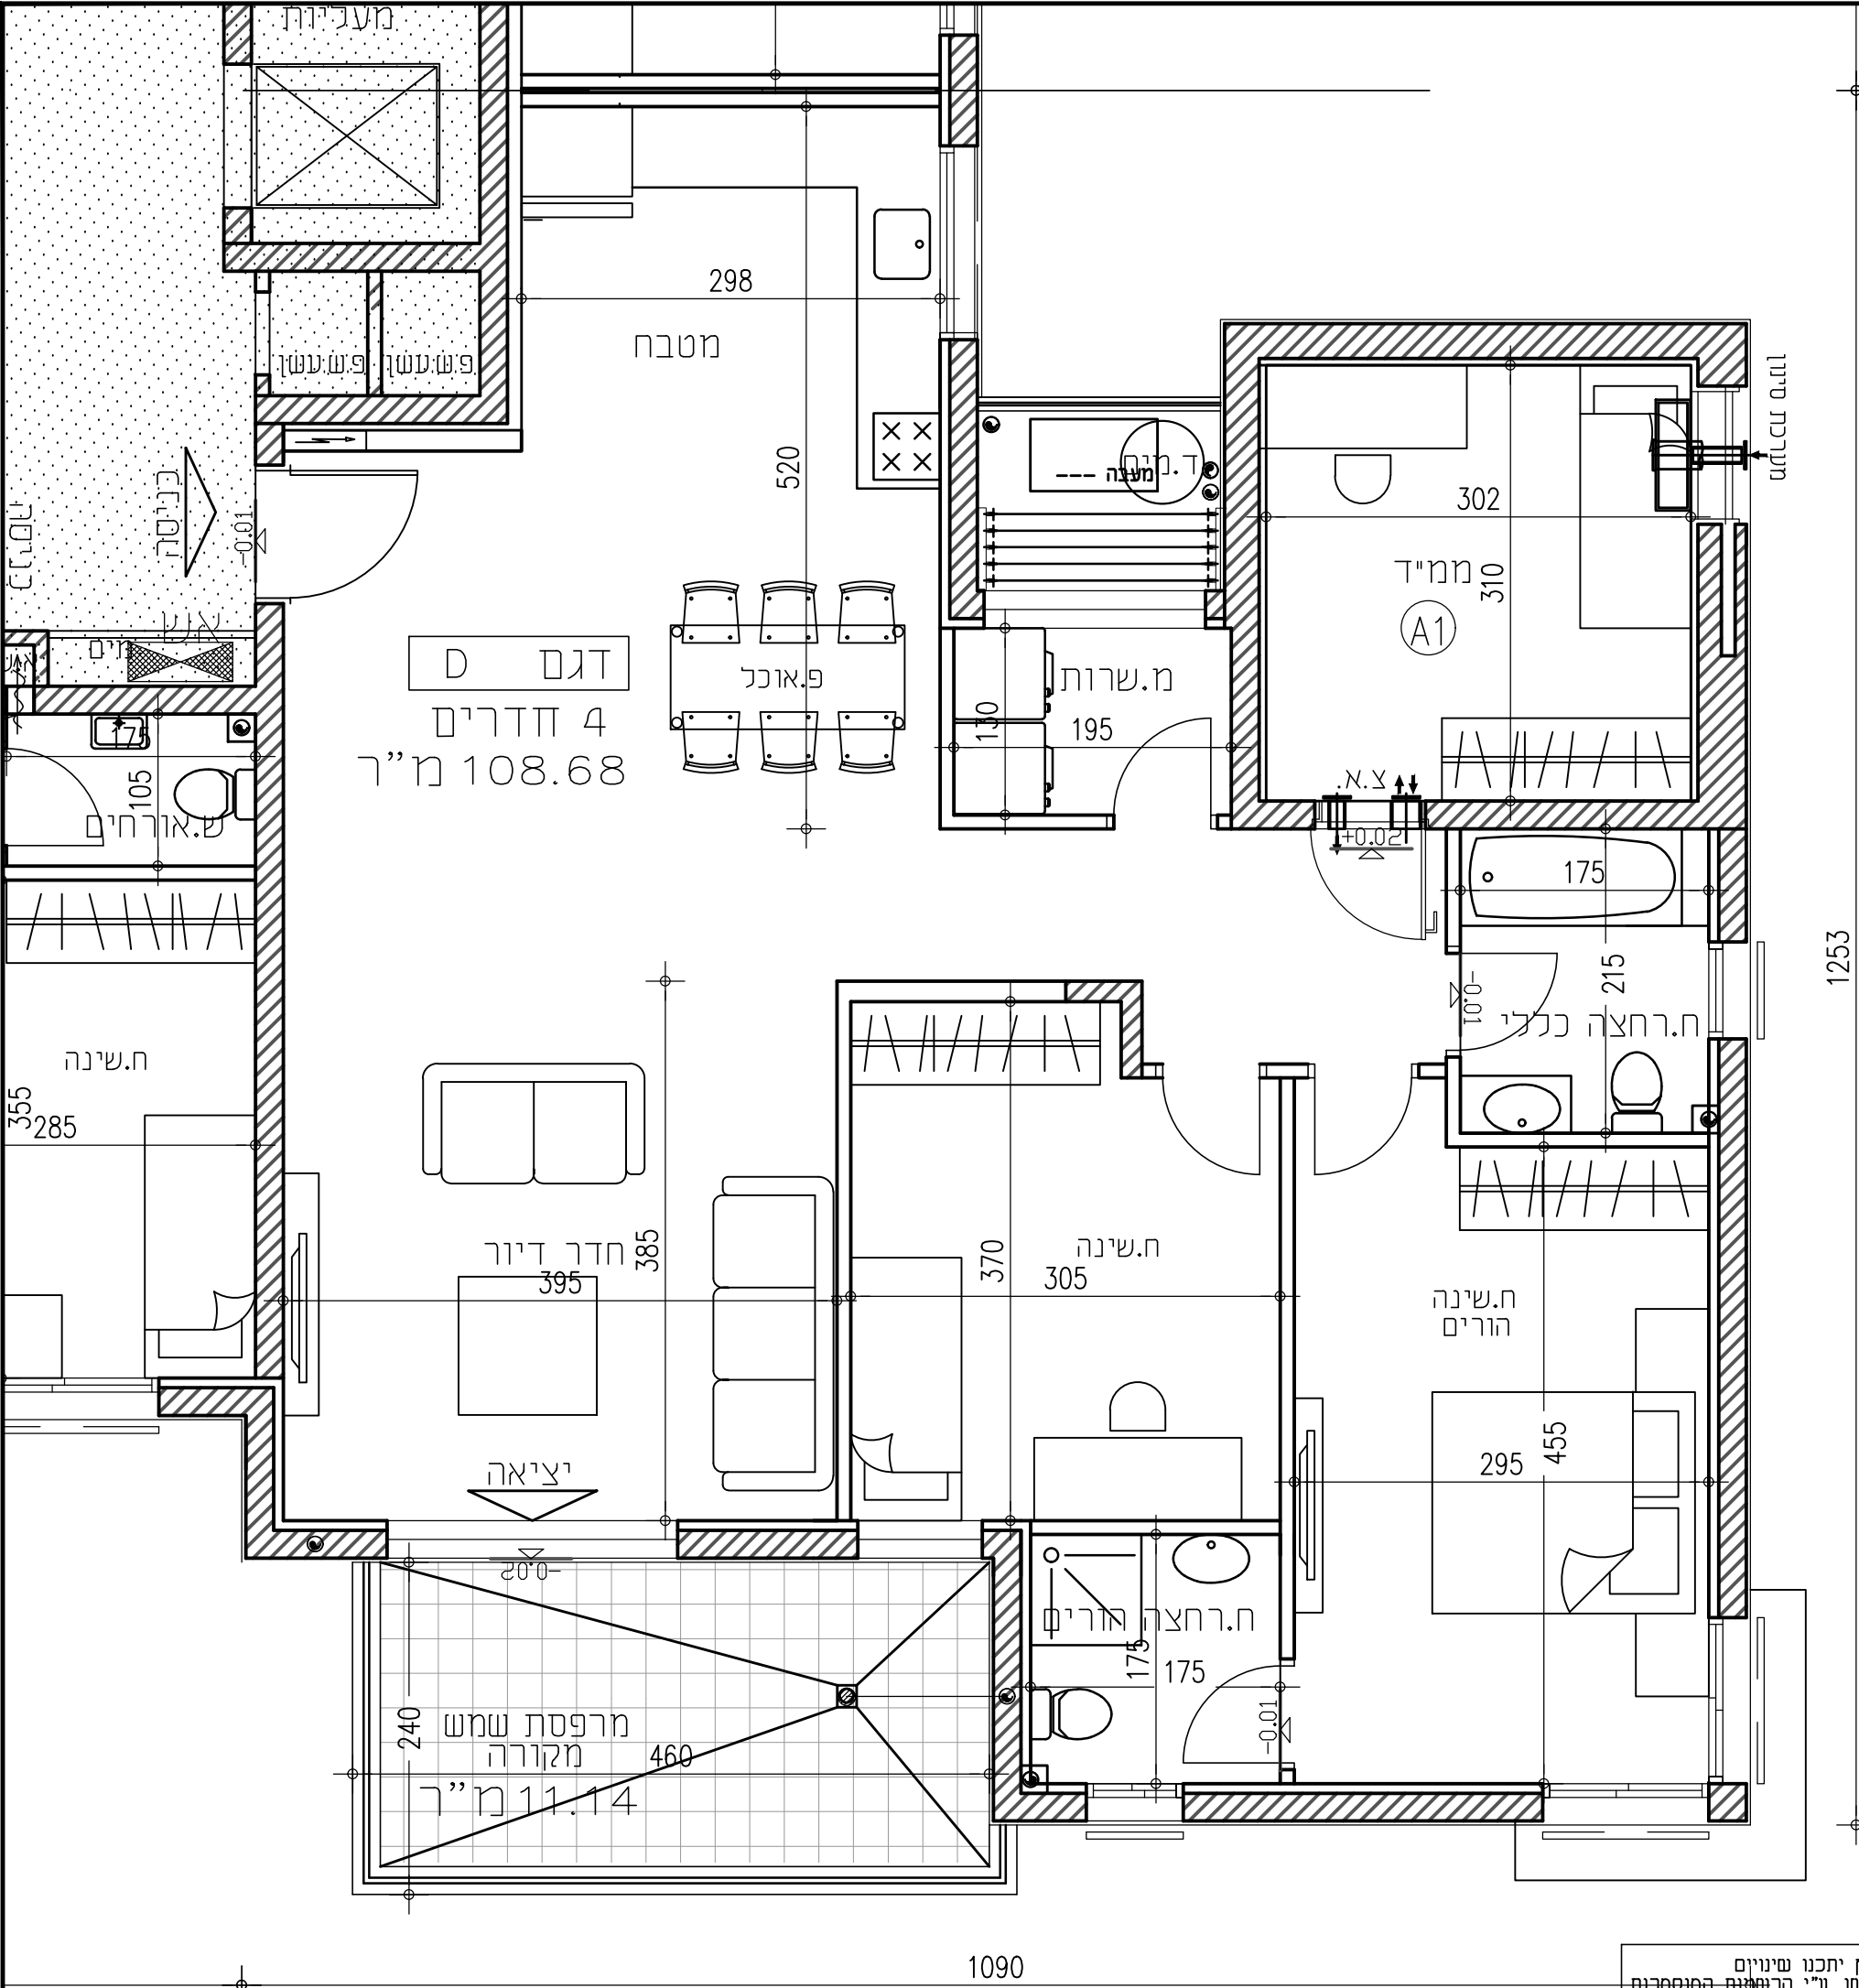

לפני היתר בניה ולכן יתכנו עינינו  
והתאמות ככל שידרשנו, ע"י הרשמות המוסמכות  
המתכננים והיועצים השונים

### הערות כלליות:

#### לבניין/רכוש המשותף

- התוכנית הוגשה לפי היתר בניה. יתכנו שינויים והתאמות בעקבות דרישות רשויות, מתכננים ויועצים.
- פיתוח המגרש, מיקום חיות, אצירת האשפה, מתקני גז, חשמל ותקשורת, ייקבע סופית ע"י האדריכל, ובהתאם לדרישות הרשויות המוסמכות.
- גבולות המגרש, מעברים וזיקות המאה כלל שיהיו, ייקבע סופית בתשריט שיאושר לרשות.
- גבולות המגרש והפיתוח וזיקות החלקים הצמודים שבתוכנית (כלל שיש כאן), אינם סופיים וייקבע סופית רק לאחר גמר הפיתוח.
- יתכן העברה גלויה, אגבית ואו אופקית ובבניהם שונים, של מערכות משותפות שונות כגון: מים, ביוב, אוויר, ניקוז, בשטחים פרטיים, ובשטחים מוצגדים, לרבות במחסנים, מעלמיתחת חיות שלא בהכרח מסומנים בתוכנית המכר.
- בגג העליון ייקבע מתקנים כגון קולטי שמש, מערכות מיזוג אוויר ואו כל מתקן אחר שיקבע ע"י החברה, ומיועד לשרת את הבניין, ואו דירות פרטיות, הכול לפי החלטת החברה ואו לדרישות הרשויות השונות, ושלא בהכרח יסומנו בתוכנית המכר.
- פני הריצוף במחסנים יתכן ויובאו בכ-1 ס"מ מהמעברים.
- סימון צמחיה, ריצופים וכל הינם להתרשמות בלבד. את החברה תחייב תוכנית הפיתוח המאושרת בלבד.
- סימון רחבה/ות מרוצפות בשטחים פרטיים מחוץ לדירות, הינם להתרשמות בלבד, הביצוע בפועל לפי החלטת החברה וכולל שצינן במפרט המכר.

#### בדירה

- המידות המתוארות בתכנית הן מידות בניה (ברוטו), מקיר בניה לקיר בניה ואו קיר מסך (מעל גובה פנילים).
- המידות הגוליות (נטו) של החללים-בתקבלות ע"י החסרת עבי הטיח ואו החיפוי, בכל צד לפי האורך.
- יתכנה סטיות מהמידות המוצגות בתוכנית גם לאחר הפחתה כאמור, כתוצאה משינויים, הטבעיים ממילוי התכנון והביצוע, לרבות הכנסת עמודים קורות או צנרת, או כתוצאה מתאום בין הדרישות ההנדסיות והמפרטים הטכניים, וכן כתוצאה מדרישות הרשויות, או ממגבלות של דיוק בביצוע וכו"ב.
- לפי צו מכר דירות, הסטיות במידות כאמור לא ייחשבו כסטיות ואו, אי התאמה מתאור זה ובתנאי שלא יעלו על 2% משטח הדירה ושטחים אחרים (למעט שטח חצר שבה מותרת סטיה בשעור של עד 5%).
- עקב מיקום המזגנים, תעלות מיזוג אוויר ומערכות לאוורור מכני, מתלים וגלאים (באם קיימים), כמו כן, לגבי כל יתר המערכות במידת האורך, יתכן ויעשו הנמכות תקרה לכל שידרש מתחת לתקרת הבטון, שלא בהכרח יסומנו בתוכנית המכר.
- מיקום הנמכות התקרה, במידה וקיימות במפרט, יכול להשתנות בהתאם לאורך קביעת האדריכל.
- בחלון המשמש כ"פתח חילוף" אין לקבוע סורג קבוע.
- מיקום צינורות אוורור ושחרור אוויר בממ"דים ומיקום מתקן הסינון יכול להשתנות בהתאם ולהנחיית פיקוד הערף.
- מיקום הסופי של ההכנות למזגנים והמתלים, ייקבע עפ"י קביעת המתכננים.
- מיקום הסופי של צנרת מי גשם, צנרת ניקוז, קולטיני ביוב ופתחי בקורות, ברצפה ואו תקרה ואו קירות ואו ליד הקירות, גם באם אינם מסומנים בתוכנית המכר, ייקבע עפ"י קביעת המתכננים. תרשם זיקות גישה למערכות משותפות העבורות בשטחים פרטיים.

- קבועות הספיסציה (ברזים, כיורים, אסלות, אמבטים וכו') המופיעות בתוכנית זו הן לתחשה בלבד. אין להתייחס למידותיהן, מיקומן המדויק או צורתן, אלא למפורט במפרט בלבד.
- ריהוט ואו כל פרט אחר שלא צוינו במפורש במפרט המכר, המופיעים בתוכנית זו כגון: (כריזים, מקרר, מדח כלים, מכונת כביסה וכו'), משרטטים לצורך המחשה בלבד. ובהצעה למיקומם, ואינם כלולים בדירה ולכן אינם מהווים חלק מהעסקה.
- בתוכנית המכר, בחלקים או בשלמותם, פרטי בלילות ואו שקעים המבנים מתכנון וביצוע של עבודות הבניה, הקונסטרוקציה והמערכות, כגון עמודים, קורות, קווי צנרת (גליים ואו מכסים) וכד' כלל שמסומנים אינם סופיים. לרכוש לא תהיה שום טענה ואו תביעה כלשהי בעניין זה.
- לפני הזמנת ריהוט, המשתלב בחדרים ובבניה, (כגון ריהוט קבוע, אחת קיר, ארונות מטבח, ארונות רחצה וכו'), יש לקחת מידות בפועל באתר, רק לאחר ביצוע הבניה בפועל, ולאחר גמר החיפויים. אין לבצע הזמנות לריהוט או ציוד על סמך תכנית זו.
- ייתכנו שינויים בפתחים, בגודלים, מיקומם, כיוון פתיחתם של דלתות/חלונות, מידתם או צורתם, לרבות שינויים בחזיתות בהם פתחים אלו ממוקמים.
- ביציאה למרפסות הפתוחות-אפשר שיהיה סף/מדרגה, עד 20 ס"מ בין שני מפלסי הריצוף הסמוכים.
- פני הריצוף בתוך הדירה מוגבהים כ-1 ס"מ מפני הריצוף במבואה חיצונית.
- פני הריצוף בתוך הממ"ד מוגבהים כ-2 ס"מ מפני הריצוף בדירה.
- פני הריצוף בתוך חדרי/ הרחצה מוגבהים כ-1 ס"מ מפני הריצוף בדירה.
- סימון המטבח הים רעיוני, דגם ואורך הארונות יקבע בהתאם למצוין במפרט המכר.
- כיון פתיחת חלונות/לחות, לרבות מס' כפיים המוצגים בתוכנית הינם להתחשה בלבד. הביצוע בפועל יעשה לפי הנחיות יועץ אלומיניום.
- במקרה של סתירה בין תכנית זו למפרט המכר – יקבע מפרט המכר.