



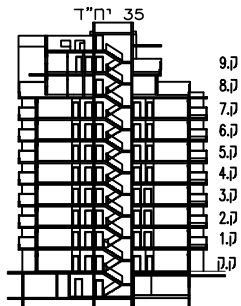

תכנית מכר

מגרש 33
קומות 1-6
בניין 4
קנ"מ: 1:50
תאריך: 12.6.18

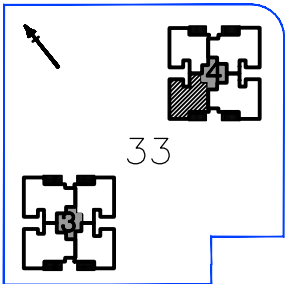

טיפוס	קומה	דירה
DM	1	6
	2	10
	3	14
	4	18
	5	22
	6	26

תאריך:

חתימת מוכר/ת:

חתימת קונה:

חתימת קונה:




אילן לוי

אדריכלים בע"מ



לפני היתר בניה ולכן יתכנו שינויים והתאמות ככל שידרשן, ע"י המתכננים והיועצים השונים

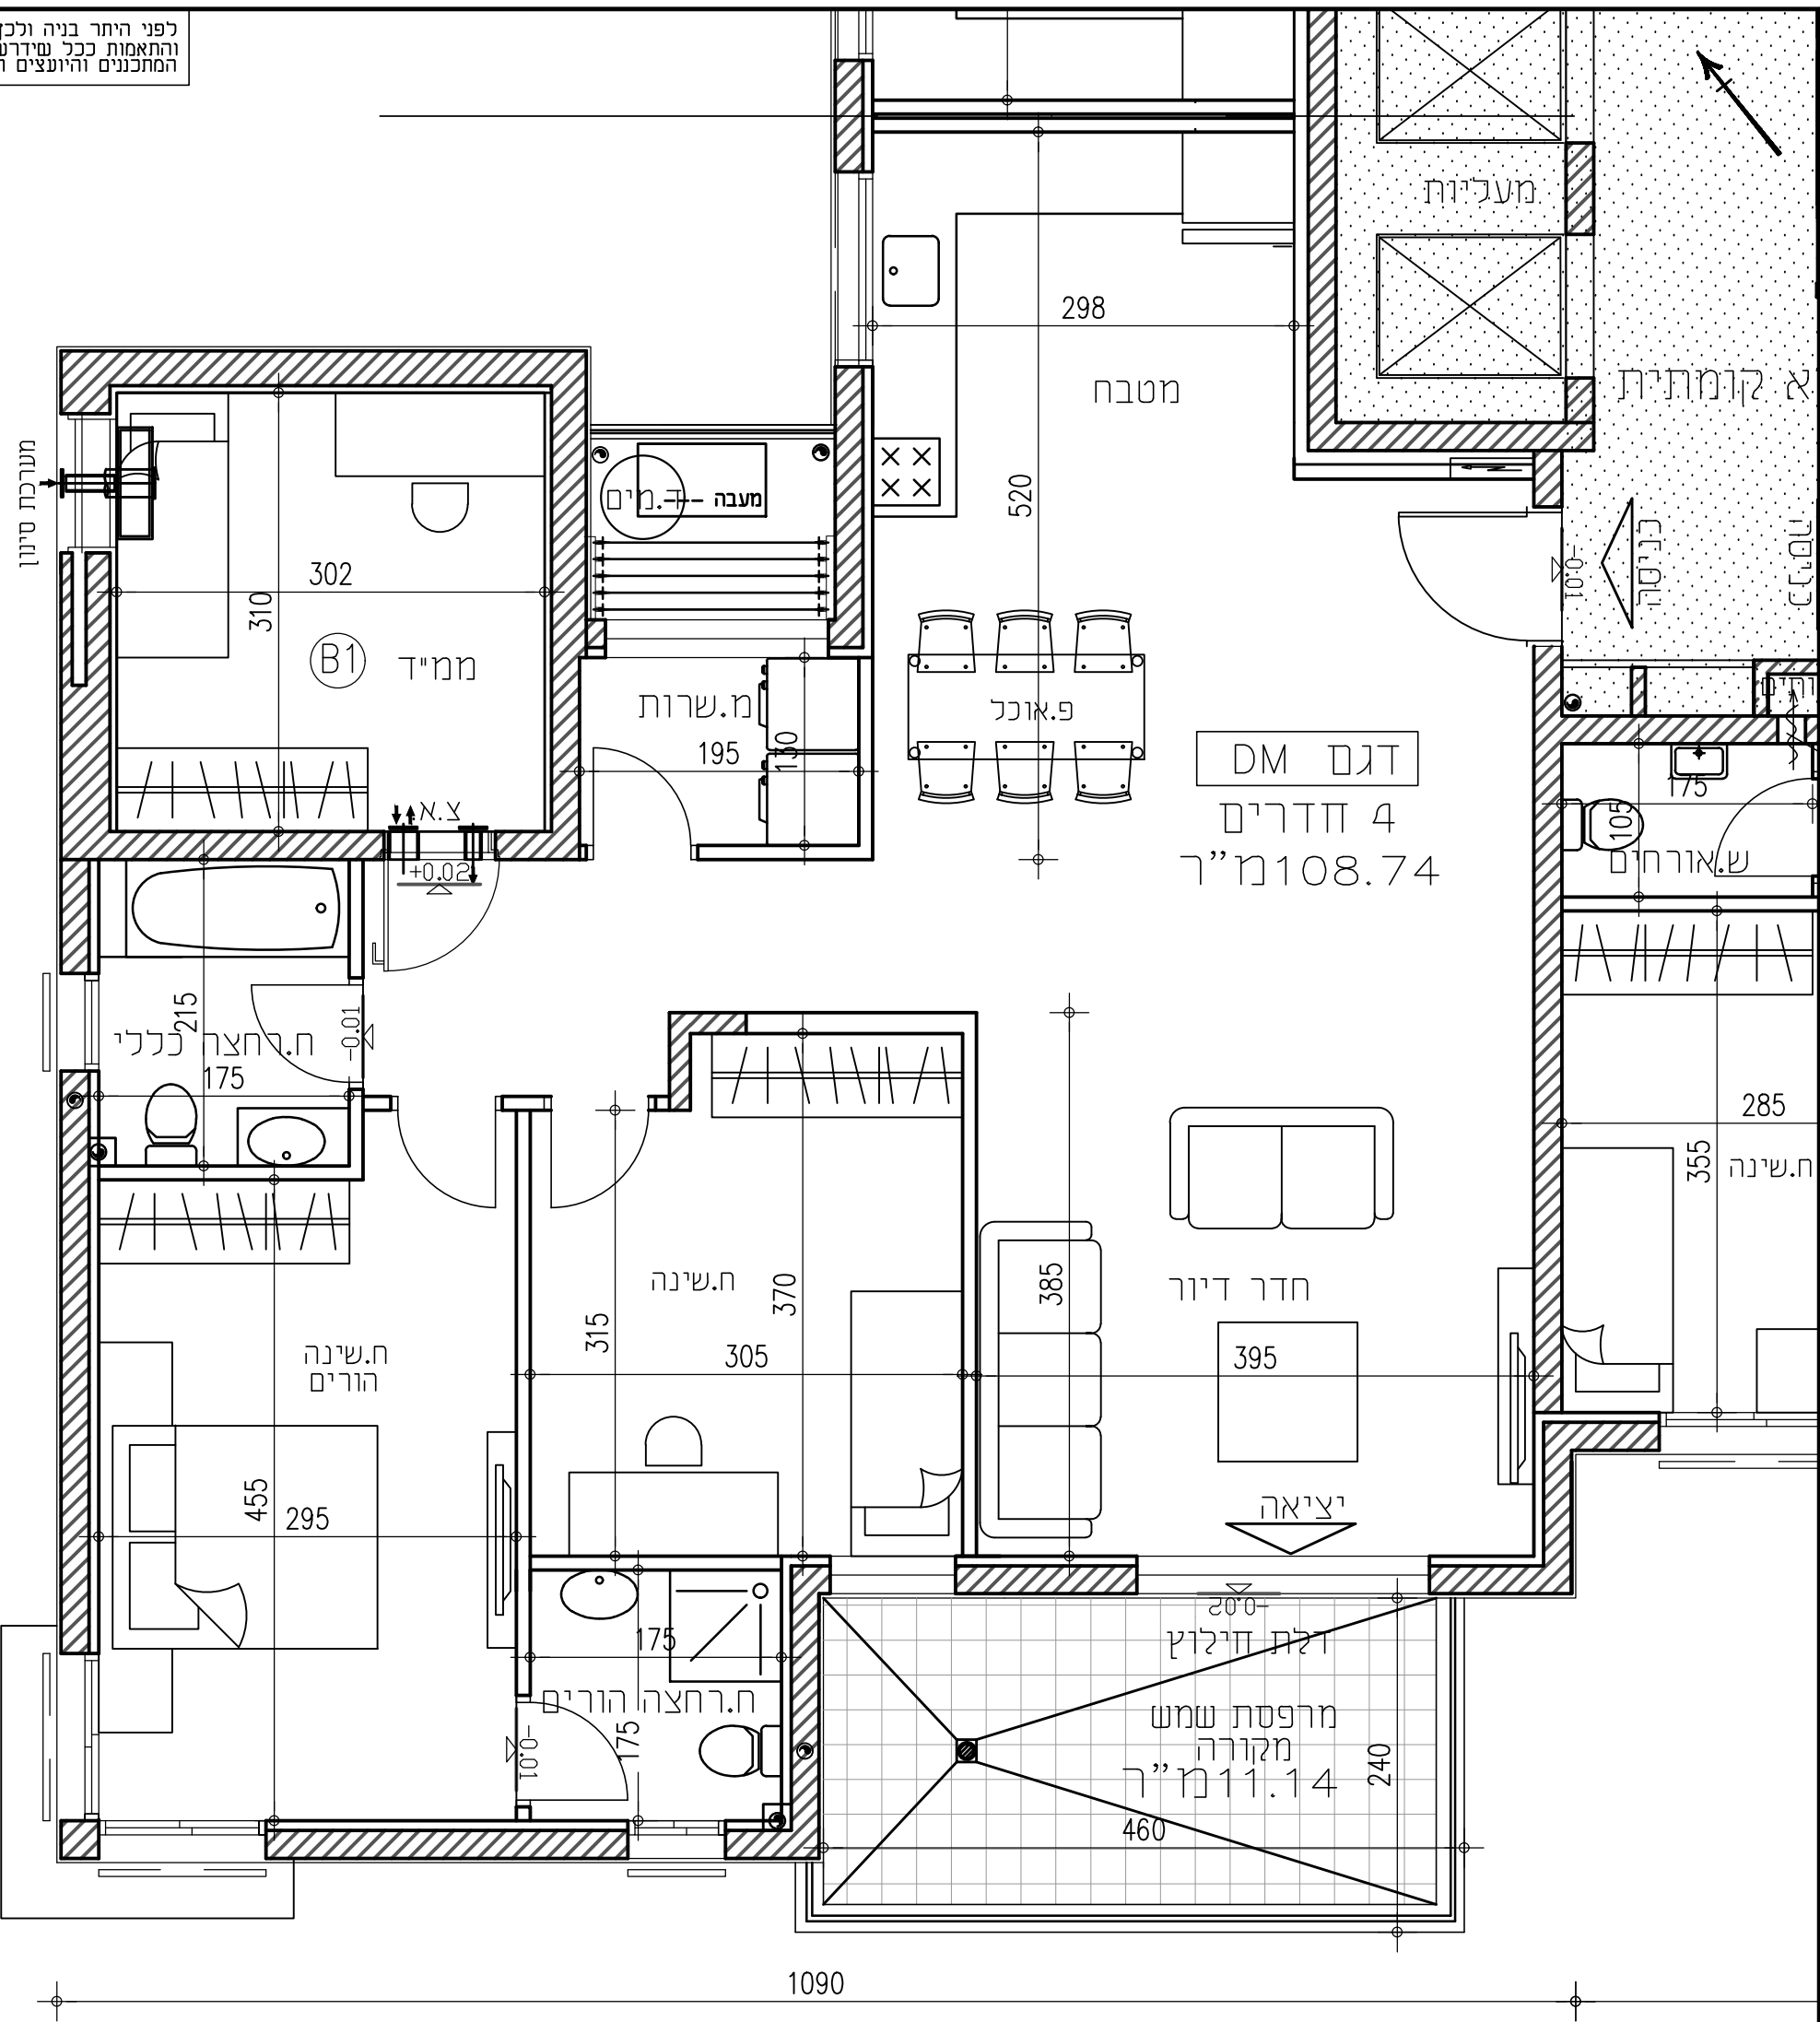

הערות כלליות:

לביני/רכוש המשותף

- התוכנית הן לפי היתר בניה. יתכנו שינויים והתאמות בעקבות דרישות רשויות, מתכננים ויועצים.
- פיתוח המגרש, מיקום חיות, אצירת האשפה, מתקני גז, חשמל ותקשורת, ייקבע סופית ע"י האדריכל, ובהתאם לדרישות הרשויות המוסמכות.
- גבולות המגרש, מעברים וזיקות הגנה ככל שיהיו, ייקבע סופית בתשריט שיאושר לרשות.
- גבולות המגרש והפיתוח וכן החלקים הצמודים שבתוכנית (ככל שיש כאלו), אינם סופיים וייקבע סופית רק לאחר גמר הפיתוח.
- יתכן העברה גלויה, אנית או אופקית ובגבהים שונים, של מערכות משותפות שומות כגון: מים, ביוב, אוויר, ניקוז, בשטחים פרטיים, ובשטחים מוצמדים, לרבות במחסנים, מעלמלתחת חיות שלא בהכרח מסומנים בתוכנית המכר.
- בגג העליון ייקבע מתקנים כגון קולטי שמש, מערכות מיזוג אויר ואו כל מתקן אחר שיקבע ע"י החברה, ומיועד לשרת את הבניין, ואו דירות פרטיות, הכל לפי החלטת החברה ואו לדרישות הרשויות השונות, ושלא בהכרח יסומנו בתוכנית המכר.
- פני הריצוף במחסנים יתכן ויגובה בכ-1 ס"מ מהמעברים.
- סימון צמחיה, ריצופים וכל הינם להתרשמות בלבד. את החברה תחייב חובית הפיתוח המאושרת בלבד.
- סימון רחבה/ות מרוצפות בשטחים פרטיים מחוץ לדירות, הינם להתרשמות בלבד, הביצוע בפועל לפי החלטת החברה וכולל שצינן במפרט המכר.

בדירה

- המידות המתוארות בתכנית הן מידות בניה (ברוטו), מקיר בניה לקיר בניה ואו קיר מסך (מעל גובה פנילים).
- המידות הגוליות (נטו) של החללים-מתקבלות ע"י החסרת עובי הטיח ואו החיפוי, בכל צד לפי האורך.
- יתכנו הבדלים במידות המוצגות בתוכנית גם לאחר הפחתה כאמור, כתוצאה משינויים, הטבעיים ממילוי התכנון והביצוע, לרבות הכנסת עמודים קורות או צנרת, או כתוצאה מתאום בין הדרישות ההנדסיות והמפרטים הטכניים, וכן כתוצאה מדרישות הרשות, או ממגבלות של דיוק בביצוע וכו"ב.
- לפי צו מכר דירות, הסטיות במידות כאמור לא ייחשבו כסטייה ואו, אי התאמה מתאור זה ובתנאי שלא יעלו על 2% משטח הדירה ושטחים אחרים (למעט שטח חצר שבה מותרת סטיה בשיעור של עד 5%).
- עקב מיקום המזגנים, תעלות מיזוג אויר ומערכות לאוורור מכני, מחדים וגלאים (באם קיימים), כמו כן, לגבי כל יתר המערכות במידת האורך, יתכן וישמשו הנמכות תקרה ככל שידרש מתחת לתקרת הבטון, שלא בהכרח יסומנו בתוכנית המכר.
- מיקום הנמכות התקרה, במידה וקיימות במפרט, יכול להשתנות בהתאם לאורך עפ"י קביעת האדריכל.
- בחלון המשמש כ"פתח חילוף" אין לקבוע סורג קבוע.
- מיקום צינורות אוורור ושחרור אוויר בממ"דים ומיקום מתקן הסינון יכול להשתנות בהתאם ולהנחיית פיקוד הערף.
- מיקומם הסופי של ההכנות למזגנים והמתלים, ייקבע עפ"י קביעת המתכננים.
- מיקומם הסופי של צנרת מים, גשם, צנרת ניקוז, קולטי ביוב ופתחי בקורות, ברצפה ואו תיקרה ואו בקירות ואו ליד התיקרות, גם באם אינם מסומנים בתוכנית המכר, ייקבע עפ"י קביעת המתכננים. תרשם זיקות גישה למערכות משותפות העוברות בשטחים פרטיים.

- קבועות הספיציצה (בד"ם, כו"רם, אסילות, אמבטים וכו') המופיעות בתוכנית זו הינן להמחשה בלבד. אין להתייחס למידותיהן, מיקומן המדויק או צורתן, אלא למפורט במפרט בלבד.
- ריהוט ואו כל פרט אחר שלא צוין במפורש במפרט המכר, המופיעים בתוכנית זו כגון: (כריים, מקרר, מדח כלים, מכונת כביסה וכו'), משרטטים לצורך המחשה בלבד. וכהצעה למיקומם, ואינם כלולים בדירה ולכן אינם מהווים חלק מההשקעה.
- בתוכנית המכר, בחלקם או בשלמותם, פרטי בלילות ואו שקעים המבנים מתכנון וביצוע של עבודות הבניה, הקונסטרוקציה והמערכות, כגון עמודים, קורות, קווי צנרת (גלילים ואו מכוסים) וכד' ככל שסומנים אינם סופיים. לרכוש לא תהיה שום טענה ואו תביעה כלשהי בעניין זה.
- לפני הזמנת ריהוט, המשתלב בחדרים ובבניה, (כגון ריהוט קבוע, אחת קיר, ארונות מטבח, ארונות רחצה וכו'), יש לקחת מידות בפועל באתר, רק לאחר ביצוע הבניה בפועל, ולאחר גמר החיפויים. אין לבצע הזמנות לריהוט או ציוד על סמך תכנית זו.
- ייתכנו שינויים בפתחים, בגודלם, מיקומם, כיוון פתיחתם של דלתות/חלונות, מידתם או צורתם, לרבות שינויים בחזיתות בהם פתחים אלו ממוקמים.
- ביציאה למרפסות הפתוחות-אפשר שיהיה סף/מדרגה, עד 20 ס"מ בין שני מפלי הריצוף הסמוכים.
- פני הריצוף בתוך הדירה מוגבהים כ-1 ס"מ מפני הריצוף במבואה חיצונית.
- פני הריצוף בתוך הממד' מוגבהים כ-2 ס"מ מפני הריצוף בדירה.
- פני הריצוף בתוך חדרי/ הרחצה מוגבהים כ-1 ס"מ מפני הריצוף בדירה.
- סימון המטבח הימני רעיוני, דגם ואורך הארונות יקבע בהתאם למצוין במפרט המכר.
- כיון פתיחת חלונות/דלתות, לרבות מס' כפיים המוצגים בתוכנית הינם להמחשה בלבד. הביצוע בפועל יעשה לפי הנחיות יועץ אלומיניום.
- במקרה של סתירה בין תכנית זו למפרט המכר – יקבע מפרט המכר.