

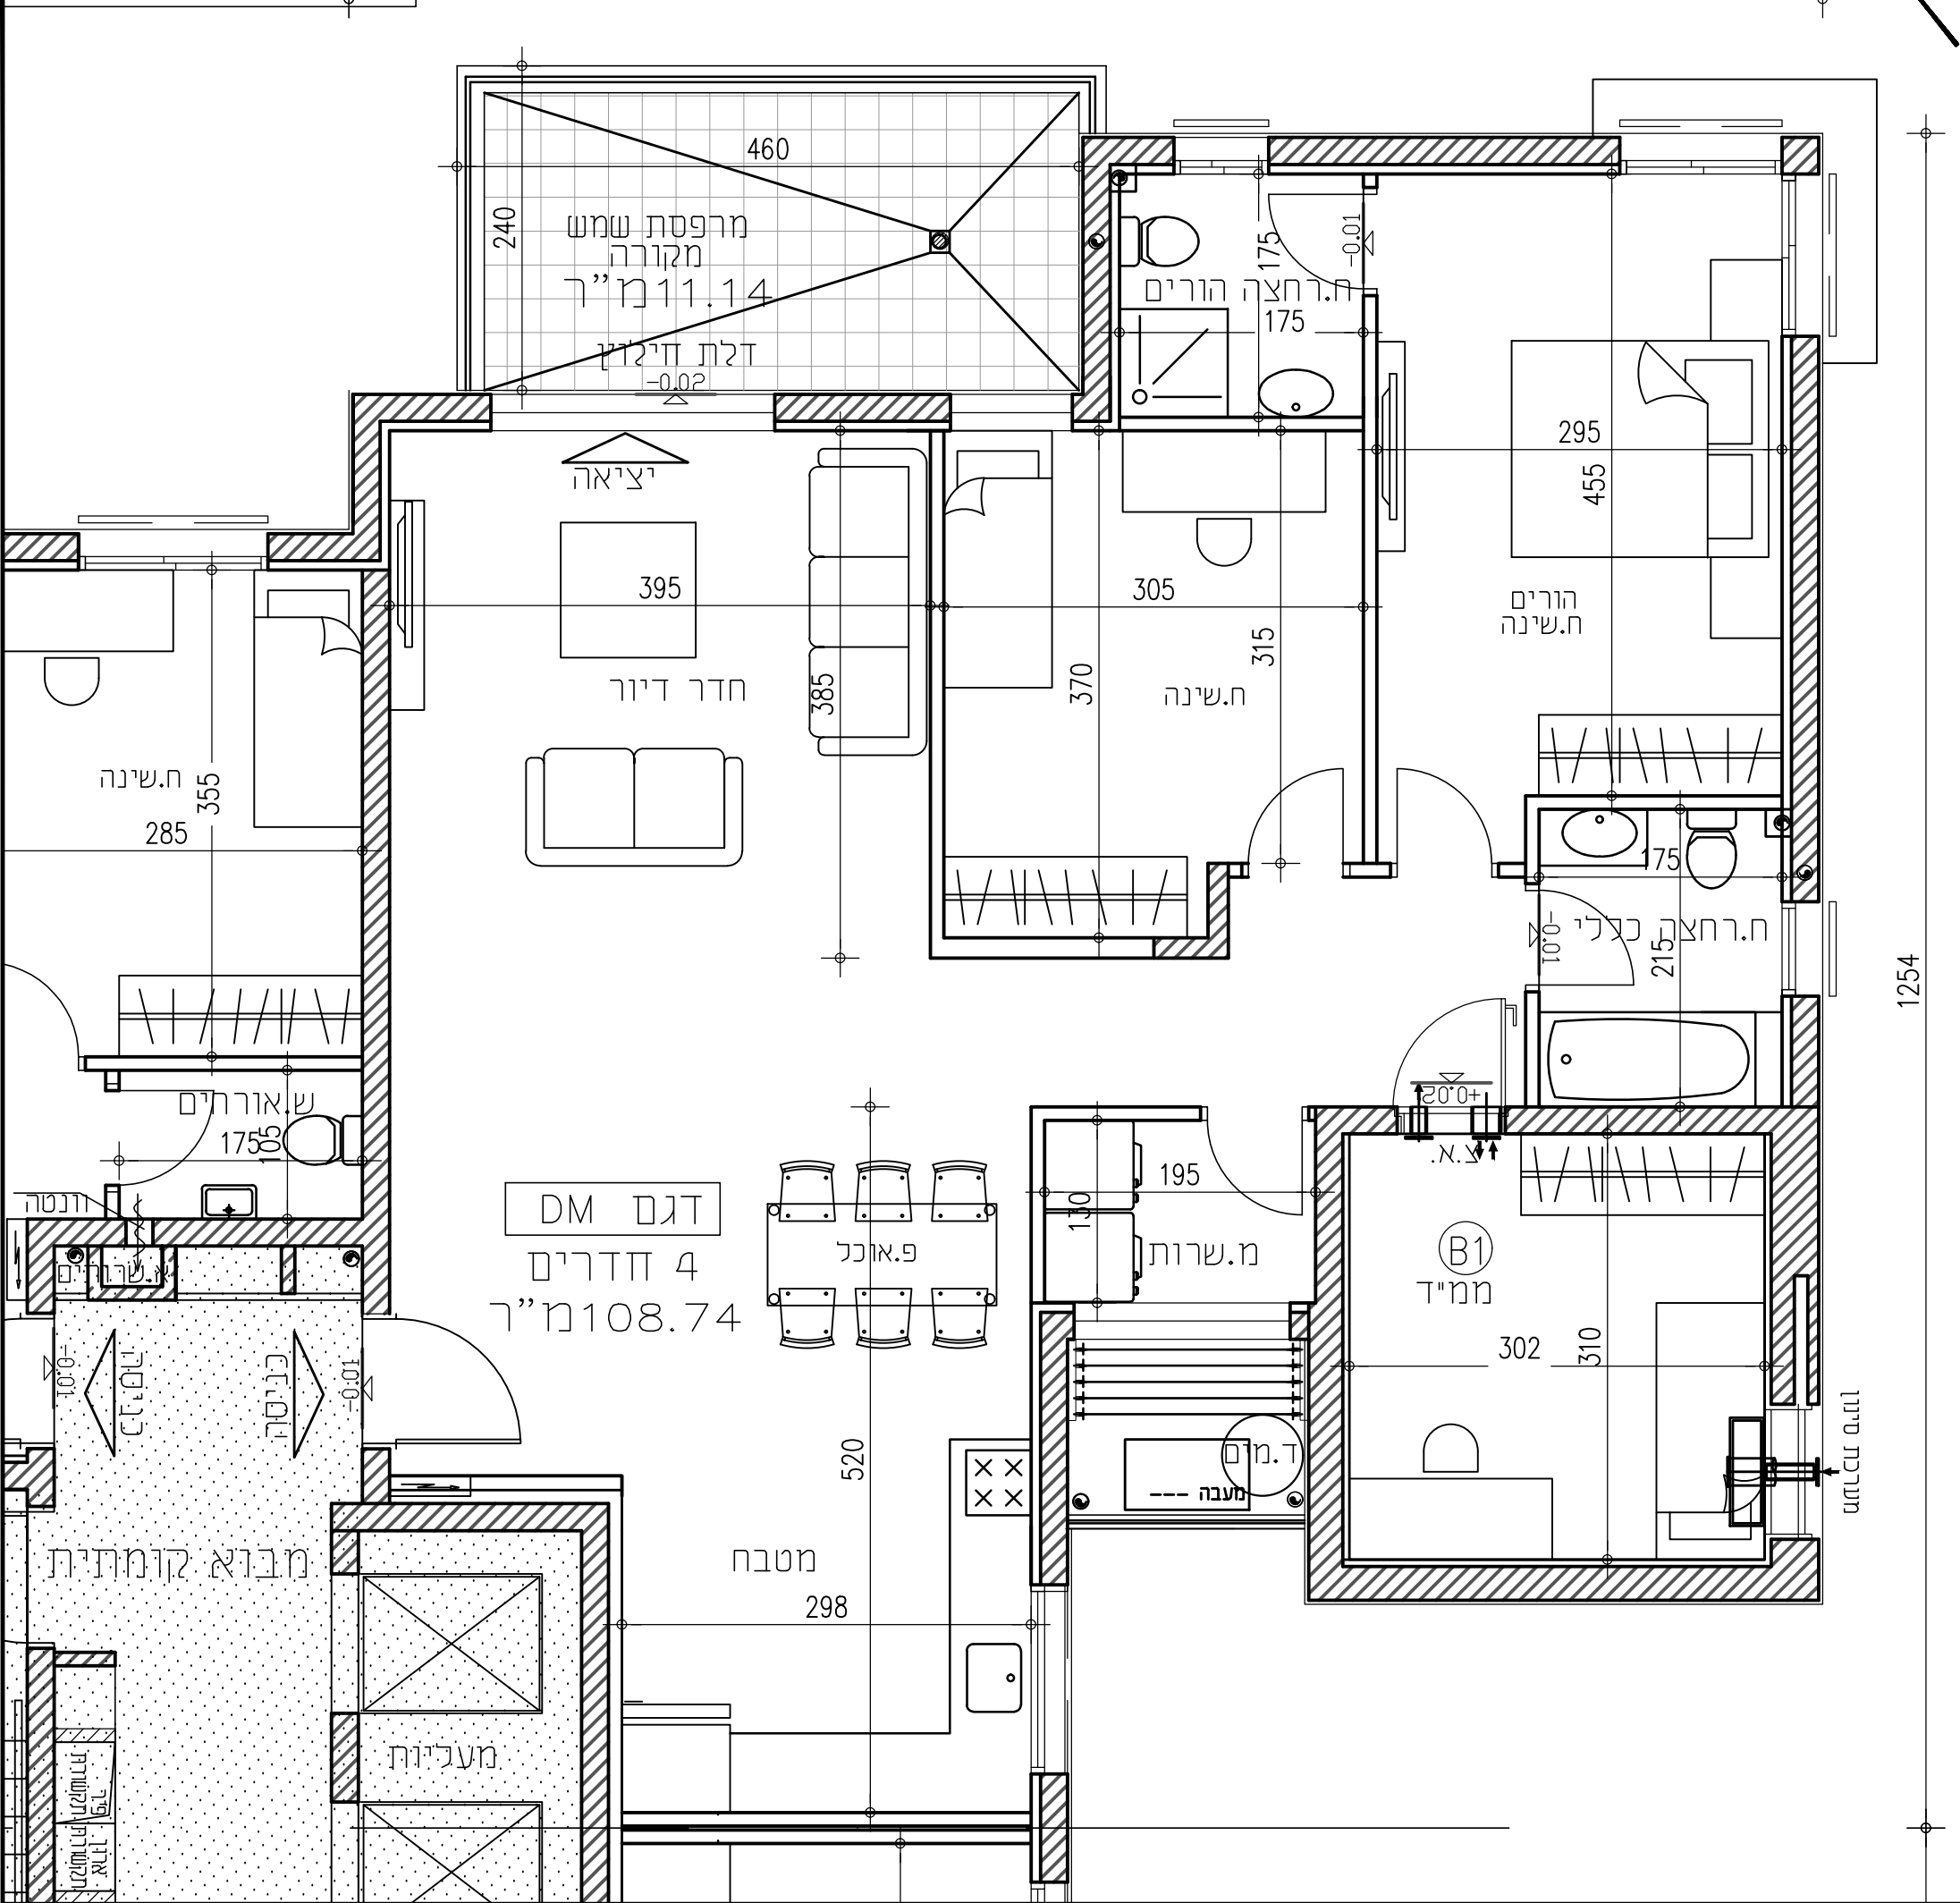


לפני היתר בניה ולכן יתכנו עינינו
והתאמות ככל שידרשן, ע"י
המתכננים והיועצים השונים

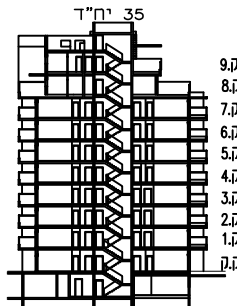

תכנית מכר

מגרש 32
קומות 1-6
בניין 1
קנ"מ: 1:50
תאריך: 12.6.18

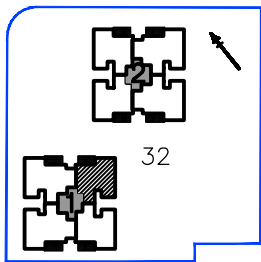

טיבוס	קומה	דירה
DM	1	6
	2	10
	3	14
	4	18
	5	22
	6	26

תאריך:

חתימת מוכר/ת:

חתימת קונה:

חתימת קונה:



אילן לוי

אדריכלים בע"מ



הערות כלליות:

- התוכנית הינה לפי היתר בניה. יתכנו שיטות והתאמות בעקבות דרישות רשויות, מתכננים ויועצים.
- פיתוח המגרש, מיקום חיות, אצירת האשפה, מתקני גז, חשמל ותקשורת, ייקבע סופית ע"י האדריכל, ובהתאם לדרישות הרשויות המוסמכות.
- גבולות המגרש, מעברים וזיקות הנאה ככל שיהיו, ייקבע סופית בתשריט שיאושר לרישום.
- גבולות המגרש והפיתוח וכן החלקים הצמודים שבתוכנית (ככל שיש כאן), אינם סופיים וייקבע סופית רק לאחר גמר הפיתוח.
- יתרון העברה גלויה, אגנית ולא אופקית ובגובהם שונים, של מערכות משותפות שונות כגון: מים, ביוב, אוויר, ניקוז, בשטחים פרטיים, ובשטחים מוצגים, לרבות במחסנים, מעלמיתות חיות שלא בהכרח מסומנים בתוכנית המכר.
- בגג העליון ייקבע מתקנים כגון קולטי שמש, מערכות מיזוג אוויר ואו"ל כל מתקן אחר שיקבע ע"י החברה, ומויעד לשרת את הבניין, ולא לדירות פרטיות, הכול לפי החלטת החברה ולא לדרישות הרשויות השונות, ושלא בהכרח יסומנו בתוכנית המכר.
- פני הריצוף במחסנים יתכן ויובנה בכ-1 ס"מ מהמעברים.
- סימון צמחיה, ריצופים וכל הינם להתרשמות בלבד. את החברה תחייב תוכנית הפיתוח המאושרת בלבד.
- סימון רחבה/ות מרוצפות בשטחים פרטיים מחוץ לדירות, הינם להתרשמות בלבד, הביצוע בפועל לפי החלטת החברה וכולל שצינן במפרט המכר.

בדירה

- המידות המתוארות בתכנית הן מידות בניה (ברטוט), מקיר בניה לקיר בניה ולא קיר מסך (מעל גובה פנילים).
- המידות הגוליות (נטו) של החללים-מתקבלות ע"י החסרת עבי הטיח ולא החיפוי, בכל צד לפי האורך.
- יתכנו טיטות מהמידות המוצגות בתוכנית גם לאחר הפחתה כאמור, כתוצאה משינויים, הטבעיים ממילוי התכנון והביצוע, לרבות הכנסת עמודים קורות או צנרת, או כתוצאה מתאום בין הדרישות ההנדסיות והמפרטים הטכניים, וכן כתוצאה מדרישות הרשויות, או ממגבלות של דיוק בביצוע וכו"ב.
- לפי צו מכר דירות, הסטיות במידות כאמור לא ייחשבו כסטייה ולא, אי התאמה מתאור זה ובתנאי שלא יעלו על 2% משטח הדירה ושטחים אחרים (למעט שטח חצר שבה מותרת סטיה בשיעור של עד 5%).
- עקב מיקום המזגנים, תעלות מיזוג אוויר ומערכות לאוויר מכל, מחדים וגלאים (באם קיימים), כמו כן, לגבי כל יתר המערכות במידת האורך, יתכן ויעשו הנמכות תקרה לכל שידירש מתחת לתקרת הבטון, שלא בהכרח יסומנו בתוכנית המכר.
- מיקום הנמכות התקרה, במידה וקיימות במפרט, יכול להתשתנות בהתאם לתקרת היקוד.
- בחלון המשמש כ"פתח חילוף" אין לקבוע סורג קבוע.
- מיקום צינורות אוויר ושחרור אוויר בממ"דים ומיקום מתקן הסינון יכול להתשתנות בהתאם להנחיית פיקוד הערף.
- מיקום הסופי של ההכנות למזגנים והמתלים, ייקבע עפ"י קביעת המתכננים.
- מיקום הסופי של צנרת מי גשם, צנרת ניקוז, קולטי ביוב ופתחי בקורות, ברצפה ולא ותקרה ולא קירות ואו ליד הקירות, גם באם אינם מסומנים בתוכנית המכר, ייקבע עפ"י קביעת המתכננים. תרשם זיקות גישה למערכות משותפות העוברות בשטחים פרטיים.

- קבועות הפניסציה (בדלים, כיורים, אסלות, אמבטיס וכו') המופיעות בתוכנית זו הינן להמחשה בלבד. אין להתייחס למידותיהן, מיקומן המדויק או צורתן, אלא למפורט במפרט בלבד.
- ריהוט ואו כל פרט אחר שלא צוין במפורש במפרט המכר, המופיעים בתוכנית זו כגון: (כריים, מקרר, מדח כלים, מכונת כביסה וכו'), משרטטים לצורך המחשה בלבד. וכהצעה למיקומם, ואינם כלולים בדירה ולכן אינם מהווים חלק מהשקפה.
- בתוכנית המכר, בחלקים או בשלמותם, פרטי בלילות ואו שקעים המכונים מתכנון וביצוע של עבודות הבניה, הקונסטרוקציה והמערכות, כגון עמודים, קורות, קווי צנרת (גליים ואו מכוסים) וכד' ככל שמסומנים אינם סופיים. לרכוש לא תהיה שום טענה ואו תביעה כלשהי בעניין זה.
- לפי הזמנת ריהוט, המשתלבת בחדרים ובבניה, (כגון ריהוט קבוע, אחת קיר, ארונות מטבח, ארונות רחצה וכו'), יש לקחת מידות בפועל באתר, רק לאחר ביצוע הבניה בפועל, ולאחר גמר החיפויים. אין לבצע הזמנות לריהוט או ציוד על סמך תכנית זו.
- יתכנו שינויים בפתחים, בגודלים, מיקומם, כיוון פתיחתם של דלתות/חלונות, מידתם או צורתם, לרבות שינויים בחזיתות בהם פתחים אלו ממקומם.
- ביציאה למרפסות הפתוחות-אפשר שיהיה סף/מדגרה, עד 20 ס"מ בין שני מפלי הריצוף הסמוכים.
- פני הריצוף בתוך הדירה מוגבהים כ-1 ס"מ מפני הריצוף במבואה חיצונית.
- פני הריצוף בתוך הממד' מוגבהים כ-2 ס"מ מפני הריצוף בדירה.
- פני הריצוף בתוך חדרי/ הרחצה מוגבהים כ-1 ס"מ מפני הריצוף בדירה.
- סימון המטבח הינו רעיוני, דגם ואורך הארונות יקבע בהתאם למצוין במפרט המכר.
- כיון פתיחת חלונות/דלתות, לרבות מס' כפיים המוצגים בתוכנית הינם להמחשה בלבד. הביצוע בפועל יעשה לפי הנחיות יועץ אלומיניום.
- במקרה של סתירה בין תכנית זו למפרט המכר – יקבע מפרט המכר.