



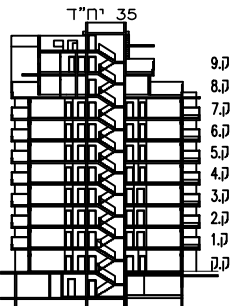

תכנית מכר

מגרש 32
קומות 1-6
בניין 2
קנ"מ : 1:50
תאריך: 12.6.18

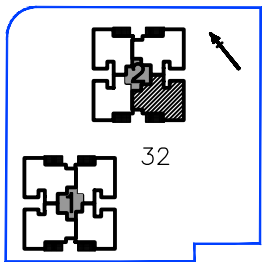

טיפוס	קומה	דירה
EM	1	7
	2	11
	3	15
	4	19
	5	23
	6	27

תאריך:

חתימת מוכר/ת:


חתימת קונה:

חתימת קונה:



אילן לוי
אדריכלים בע"מ

Ilan Levy Architects LTD

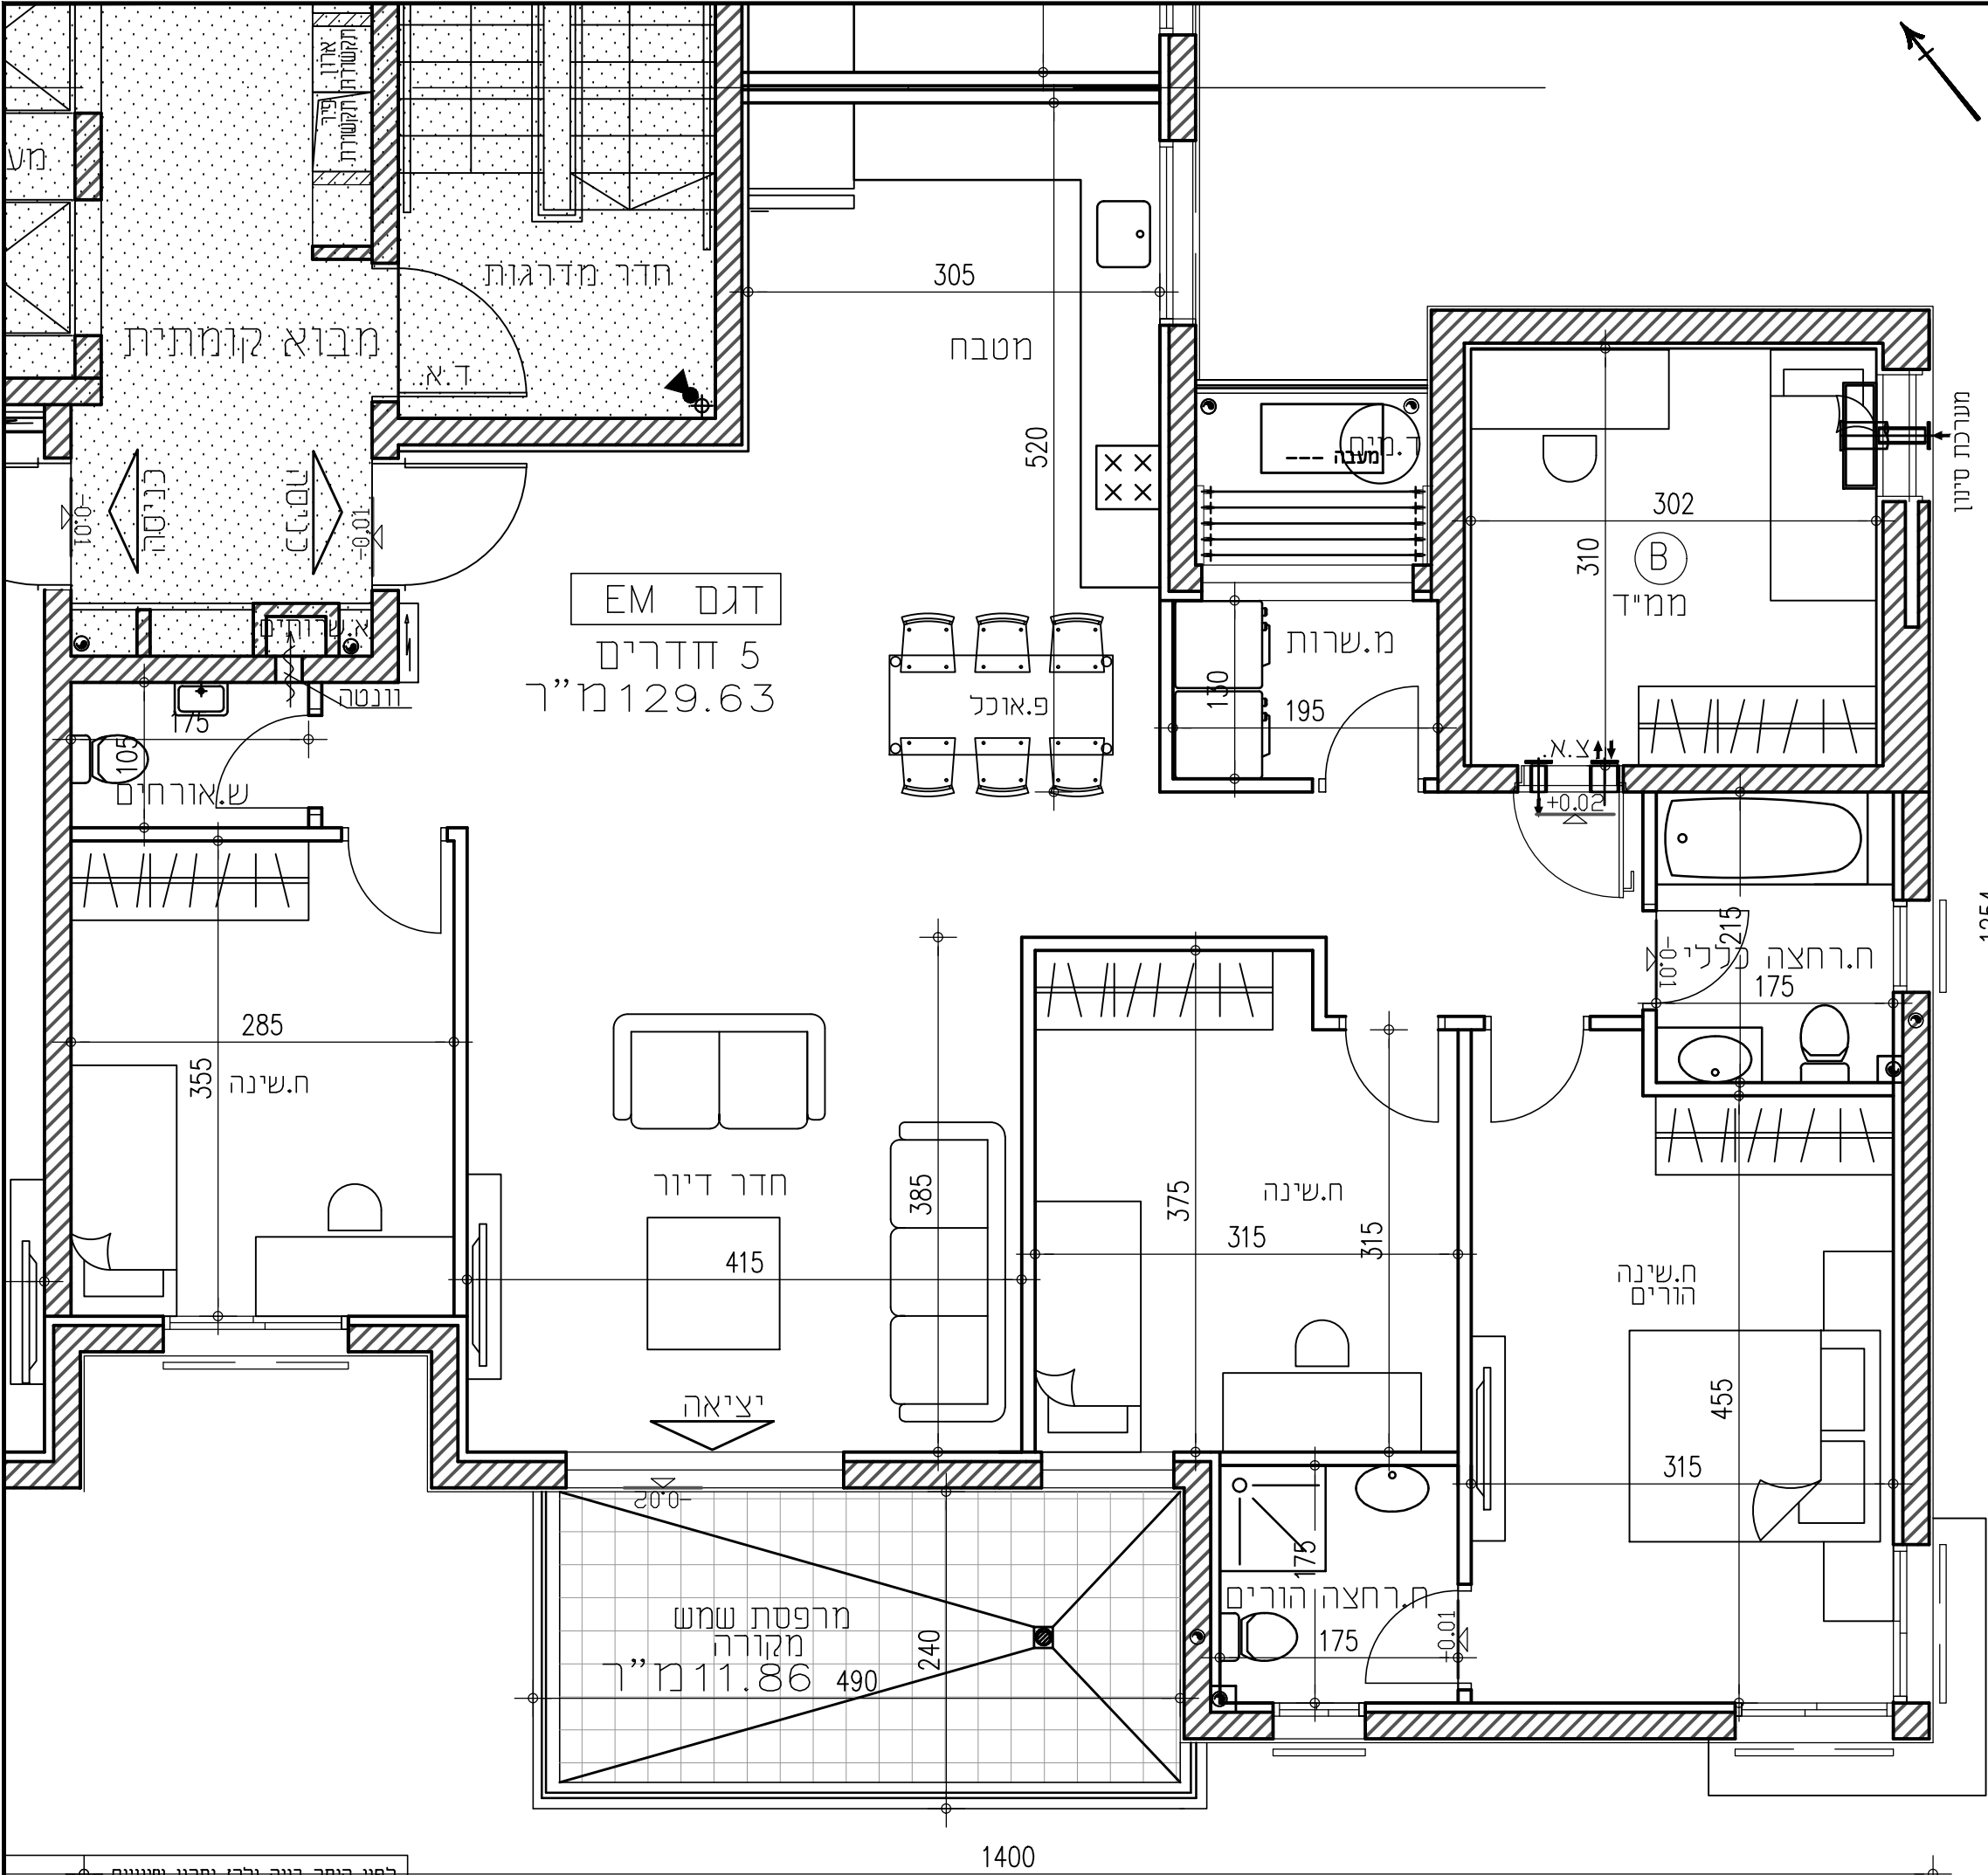

לפני היחר בניה ולכן יתכנו שינויים
והתאמות ככל ישדרגו, ע"י הרשויות המוסמכות
המתכננים והיועצים העוסים

הערות כלליות:

לבניין/רכוש המשותף

- התוכנית הינ לפי היתר בבית. יתכנו שינויים והתאמות בעקבות דרישות רשויות, מתכננים ויועצים.
- פיתוח המגרש, מקום חיות, אפיקי האשפה, מתקני גז, חשמל ותקשורת, יקבע סופית ע"י האדריכל, ובהתאם לדרישות הרשויות המוסמכות.
- גבולות המגרש, מעברים וחוקות המאה ככל שיהיו, ייקבעו סופית בתשריט שאושר לרישום.
- גבולות המגרש והפיתוח וכן החלוקים הצמודים שבתוכנית (ככל שיש כאן), אינם סופיים וייקבעו סופית רק לאחר גמר הפיתוח.
- יתונת העברה גלויה, אכנית ואו אופקית ובגבהים שונים, של מערכות משותפות שונות כגון: מים, ביוב, אוויר, ניקוז, בשטחים פרטיים, ובשטחים מוצמדים, לרבות במחסנים, מעל/מתחת חיות שלא בהכרח מסומנים בתוכניות המכר.
- בגג העליון ייקבעו מתקנים כגון קולטי שמש, מערכות מיזוג אויר ואו כל מתקן אחר שיקבע ע"י החברה, ומיועד לשרת את הבניין, ואו דירות פרטיות, המל לפי החלטת החברה ואו לדרישות הרשויות השונות, ושלא בהכרח יסומנו בתוכניות המכר.
- פני הריצוף במחסנים יתכן ויוגבהו בכ-1 ס"מ מהמעברים.
- סימון צמחיה, ריצופים וכו' הינם להתרשמות בלבד. את החברה תחייב תוכנית הפיתוח המאושרת בלבד.
- סימון רחבה/ות מרוצפות בשטחים פרטיים מחוץ לדירות, הינם להתרשמות בלבד, הביצוע בפועל לפי החלטת החברה וכלל שצוין במפרט המכר.

בשטחים פרטיים:

בדירה

- המידות המתוארות בתכנית הן מידות בניה (ברוטו), מקיר בניה לקיר בניה ואו קיר מסך (מעל גובה פנלים).
- יתונת סטיות מהמידות המוצגות בתוכנית גז לאחר הפחתה כאמור, כתוצאה משינויים, הנובעים מאילוצי התכנון והביצוע, לרבות הכנסת עמודים קורות או צנרת, או כתוצאה מתאום בין הדרישות ההנדסיות והמפרטים הסכמים, וכן כתוצאה מדרישות הרשות, או ממגבלות של דיוק בביצוע וכו"ב.
- לפי צו מכר דירות, הסטיות במידות כאמור לא ייושבו כסטייה ואו, אי התאמה מתואור זה ובתנאי שלא יעל עד 2% משטח הדירה ושטחים אחרים (למעט שטח חצר שבה מותרת סטיה בשיעור של עד 5%).
- עקב מיקום המזגנים, תעלות מיזוג אויר ומערכות לאוורור מכני, מתדים וגלאים (באם קיימים), כמו כן, לגבי כל יתר המערכות במידת האורך, יתכן ויעשו הנמכת תקרה ככל שידרש מתחת לתקרת הבטון, שלא בהכרח יסומנו בתכניות המכר.
- מיקום הנמכות התקרה, במידה וקיימות במפרט, יכול להשתנות בהתאם להנחיות פיקוד העורף.
- בחלון המשמש כ"פתח חילוף" אין לקבוע סורג קבוע.
- מיקום צינורות אוורור ושחרור אויר בממ"דים ומיקום מתקן הסיכון יכול להשתנות בהתאם להנחיות פיקוד העורף.
- מיקום הסיפוי של ההכנסת למזגנים והמתדים, ייקבע עפ"י קביעת המתכננים.
- מיקום הסיפוי של צנרת מי גשם, צנרת ניקוז, קולטי ביוב ופתחי ביקורת, ברצפה ואו תיקרה ואו בקירות ואו ליד הקירות, גם באם אינם מסומנים בתוכנית המכר, ייקבעו עפ"י קביעת המתכננים. תרשים זיקת גישה למערכות משותפות העוברות בשטחים פרטיים.

- קבועות הסניטציה (ברזים, כיורים, אסלות, אמבטיס וכו') המופיעות בתוכנית זו הינן להמחשה בלבד. אין להתייחס למידותיהן, מיקומן המדויק או צורתן, אלא למפורט במפרט בלבד.
- ריהוט ואו כל פרט אחר שלא צוין במפורש במפרט המכר, המופיעים בתוכנית זו כגון: (כריזים, מקרר, מדיח כלים, מכונת כביסה וכו'), משורטטים לצורך המחשה בלבד. וכחצעה למיקומם, ואינם כלולים בדירה ולכן אינם מהווים חלק מהעסקה.
- בתוכניות המכר, בחלקם או בשלמותם, פרטי בליטות ואו שקעים הנובעים מתכנון וביצוע של עבודות הבניה, הקונסטרוקציה והמערכות, כגון עמודים, קורות, קווי צנרת (גלזיים ואו מכסיים) וכד' ככל שמתווספים אינם סופיים. לרוכש לא תהיה שום טענה ואו תביעה כלשהי בעניין זה.
- לפני הזמנת ריהוט, המשתלב בחדרים ובבניה, (כגון ריהוט קבוע, ארונית קיר, ארונית מטבח, ארונית רחצה וכו'), יש לקחת מידות בפועל באתר, רק לאחר ביצוע הבניה בפועל, ולאחר גמר החיפויים. אין לבצע הזמנות לריהוט או ציוד על סמך תכנית זו.
- ייתכנו שינויים בפתחים, בגודלם, מיקומם, כיוון פתיחתם של דלתות/חלונות, מידתם או צורתם, לרבות שינויים בחזיתות בהם פתחים אלו ממוקמים.
- ביציאה למרפסות הפתוחות אפשר שייהיה סף/מדרגה, עד 20 ס"מ בן שני מפלסי הריצוף הסמוכים.
- פני הריצוף בתוך הדירה מוגבהים כ-1 ס"מ מפני הריצוף במבואה חיצונית.
- פני הריצוף בתוך הממ"ד מוגבהים כ-2 ס"מ מפני הריצוף בדירה.
- פני הריצוף בתוך חדר/ הרחצה מוגבהים כ-1 ס"מ מפני הריצוף בדירה.
- סימון המטבח הינו רעיוני, דגם ואורך הארונות יקבעו בהתאם למצוין במפרט המכר.
- כיוון פתיחת חלונות/דלתות, לרבות מל' כנפיים המוצגים בתוכנית הינם להמחשה בלבד. הביצוע בפועל יעשה לפי הנחיות יועץ אלומזיוס.
- במקרה של סתירה בין תכנית זו למפרט המכר – יקבע מפרט המכר.