



לפני היתר בניה .
יתוכנו שינוי והתאמות ככל שידרשו ע"י הרשות המוסמכת . המתכוונים וייעצים

אבני דרך
בבית אל

תכנית מכר

מגרש : 1003

קומה : ג

בנין :

קנ"מ : 75 : 1

תאריך : 8/08/2019

ערחות כלליות:

י' / רכוש המשותף

- התכניות הין לפוי התהר בניה ,
יתכוו שינויים והתאמות בעקבות דרישות רשותות , מתכנים וועיצם .
פיתוח המגרש, מיקום נווית, אציגת האשפה, מתקני גז, חשמל ותקרור
קייבעו סופית ע"י האדריכל , ובהתאם לדרישות הרשותות המוסמכות .
גבולות המגרש, מעברים וזיקות הנאה כל شيء ,
קייבעו סופית בתשריט שאותר לרשום .
גבולות המגרש, פיתוח ומחלקים הצמודים שבתוכניהם
(כל שיש כאן) אינם סופיים וקייבעו סופית רק לאחר גמר הפיתוח .
הערכה מושתפת שנותן כגן: מים, ביוב, אוורור, ניקוז ,
בשתיים פרט"ם , ובשתיים מזמינים ,
לרבות במתחנים מעלה / מתחנה תניות כגן קולטי נשאש ,
בגג העליון קייבעו מתקנים כגון קולטי נשאש ,
מערכות מיזוג אויר / או כל מתקן אחר שיקבע ע"י החברה ,
ומועד לשרת את הבניין / או דירות פרטיות ,
הכל לפי החלטת החברה / או לדרישות הרשותות השונות ,
שאל בהכרח סונם בתוכניות המכרכ .
פי הרצף ממחסנים יתכן יוגבנה בכ- 1 ס"מ מהמעברים .
סימון צמיחה , ריצוף וכו' הינן להתרשות בלבד .
את החברה החיה תכנית פיתוח המואזר בלבד .
סימון רחבה/ות מוחזקות בשתיים פרט"ם מחוץ לדירות ,
הינן להתרשות בלבד , ביצוע בפועל לפי החלטת החברה וככל שצאיין
במפורט המכר .

۲۱

- המידות המתוארות בתכנית הן מידות בניה (ברוטו), מקיר בניה לקיר בניה /או קיר מSCR (מעל גובה הפנלים). המידות הגלויות (נטו) של החללים – מתבלות עובי הרוחן /או היחסי, בכל צד לפ' היצור.

יתרוניה סטיית מהמידות המוצגות בתוכנית גם לאחר הפחתה כאמור, כתוצאה ממשיים, הנבעים אileytz התכוון והביצוע, לרבות הכנסת עמודים קורות או צנרת, או כתוצאה מתוائم בין הדרישות ההנדסיות והפרטיטים הטכניים, וכן כתוצאה מדרישות הרשות, או מוגבלות של דיק בוצעו וכי"ב.

לפי צו מכר דירות, הסטיות בממדות כאמור לא ייחסבו כסטה ו/או א' תואמה לתוואי זה והணאי שלא עלי על 2% משטח הדירה ושטחים אחרים (למעט שטח צער ישנה מותרת סטיה בשער של עד % עקי מיקום מזגנים, תלולות מזגו אויר ומעורות לאווור מכני, ממדים וגליים (באמ' ק"מ'ים), כמו כן, לגבי כל יתר המערות במידת הי' יתכן ויישו הנמקות תקרה ככל שיידרש מתחת לתקרת הבטון, שלא בהרכות יוסטו בתכניות המכר.

מיוקם הנמקות התקירה, במידה וקיימות במפרט, יכול להשתנות בהתאם למגדלים המתאים, (קבוע עפ' קביעת המפרט בחילין המשמש כ'פתח חילוץ' אין לקבוע סוג קבוע. מיוקם צינורות אוורור ושירות אויר בממד'ים ומיקום מתוקן הסיכון יכול להשתנות בהתאם ולהנחות פיקוד השער.

מיוקם סופו של הרכבתן למגדלים המתאים, (קבוע עפ' קביעת המפרט ברצפה /או תקריה /או בקירות /או ליד הקירות, גם באם אינם מסומנים בתכניות המכר, ייקבע עפ' קביעת המתקנים. תירשם זיקת גישה למערכות מושתפות העוברות בשתיים פרטיטים.

קבועות הסנטיציה (ברזים, צירום, אסלות, אמבטיטים וכו') המופיעות בתכנית זו יין להמחשה בלבד. אין להתייחס למידותיהם, מיוקם המדיק או צורתן, אלא למפרט בלבד. ריחוט /או כל פרט אחר שלא צוין במפרט המכר, המופיעים בתכנית זו כגון: (צירים, מקרר, מדיח כלים, מכונות כביסה ומשוטטים לצורך המכחשה בלבד. וכחוצה למיוקם, ואינם כלולים בדירה אך אינם מהווים חלק המעתקה.

שקבועים בתכנית המכר, בהליך א' בשלהם, רצוי ביחסות וא' בגודלים, קורות, קוו' צרת (גלו'ים או מכסים) כגן עמודים, קורות, קוו' צרת (גלו'ים או מכסים) ועוד, ככל שמשמעותם אינם סופיים.

לרכש לא תהיה שום טענה / או תעבה כלשהי בעניין. לפני הציגנת החוט, המשתלב בחדרים ובבנייה, (כוון: ריחוט קבוע, ארונות קיר, ארוןות מטבח, ארון רחצה וכו'), יש לחקות מידות בפועל באתר, רק לאחר יוצג הבניה בפועל, ולאחר גמר החיפויים. אין לבצע צדמתות לרוחות או ציז'ן על סמל תכנית זו.


תיכון שנוי'ם בפתרונות, מגדלים, מיקומים, כו' יוצג בפועל תחתם של דלתות / חלונות מודפסים או צורותם, לרבות שנוי'ם בחיקות הנכס פתחים אל מולוקים. באיזה למרופות הפתוחות – אפשר שהיה סף / מדרגה, עד 20 ס"מ בין שני מפלסי הריצוף הסמוכים.

פני הריצוף בערך הדירה מוגברים כ- 1- 5 ס"מ מפני הריצוף במבואה חיצונית.פני הריצוף בערך חדר/החדר הצחמן מוגברים כ- 2- 3 ס"מ מפני הריצוף בדירה.

סימן המטבח הינו רעוני, דגם ואורן הארוןת יקבע בהתחם לפחות מטרון בפרט ו/או מטרון בדירה.

פ' פיתוח תחתון/דלתות, לרבות מס' כפויים המוצגים בתכנית הינם להמחשה בלבד. הביצוע בפועל יעשה לפי ה欽ות עץ אלומיניום.

בקרה של סתרה בין תכנית זו למפרט המכר – תקבע תכנית המכר

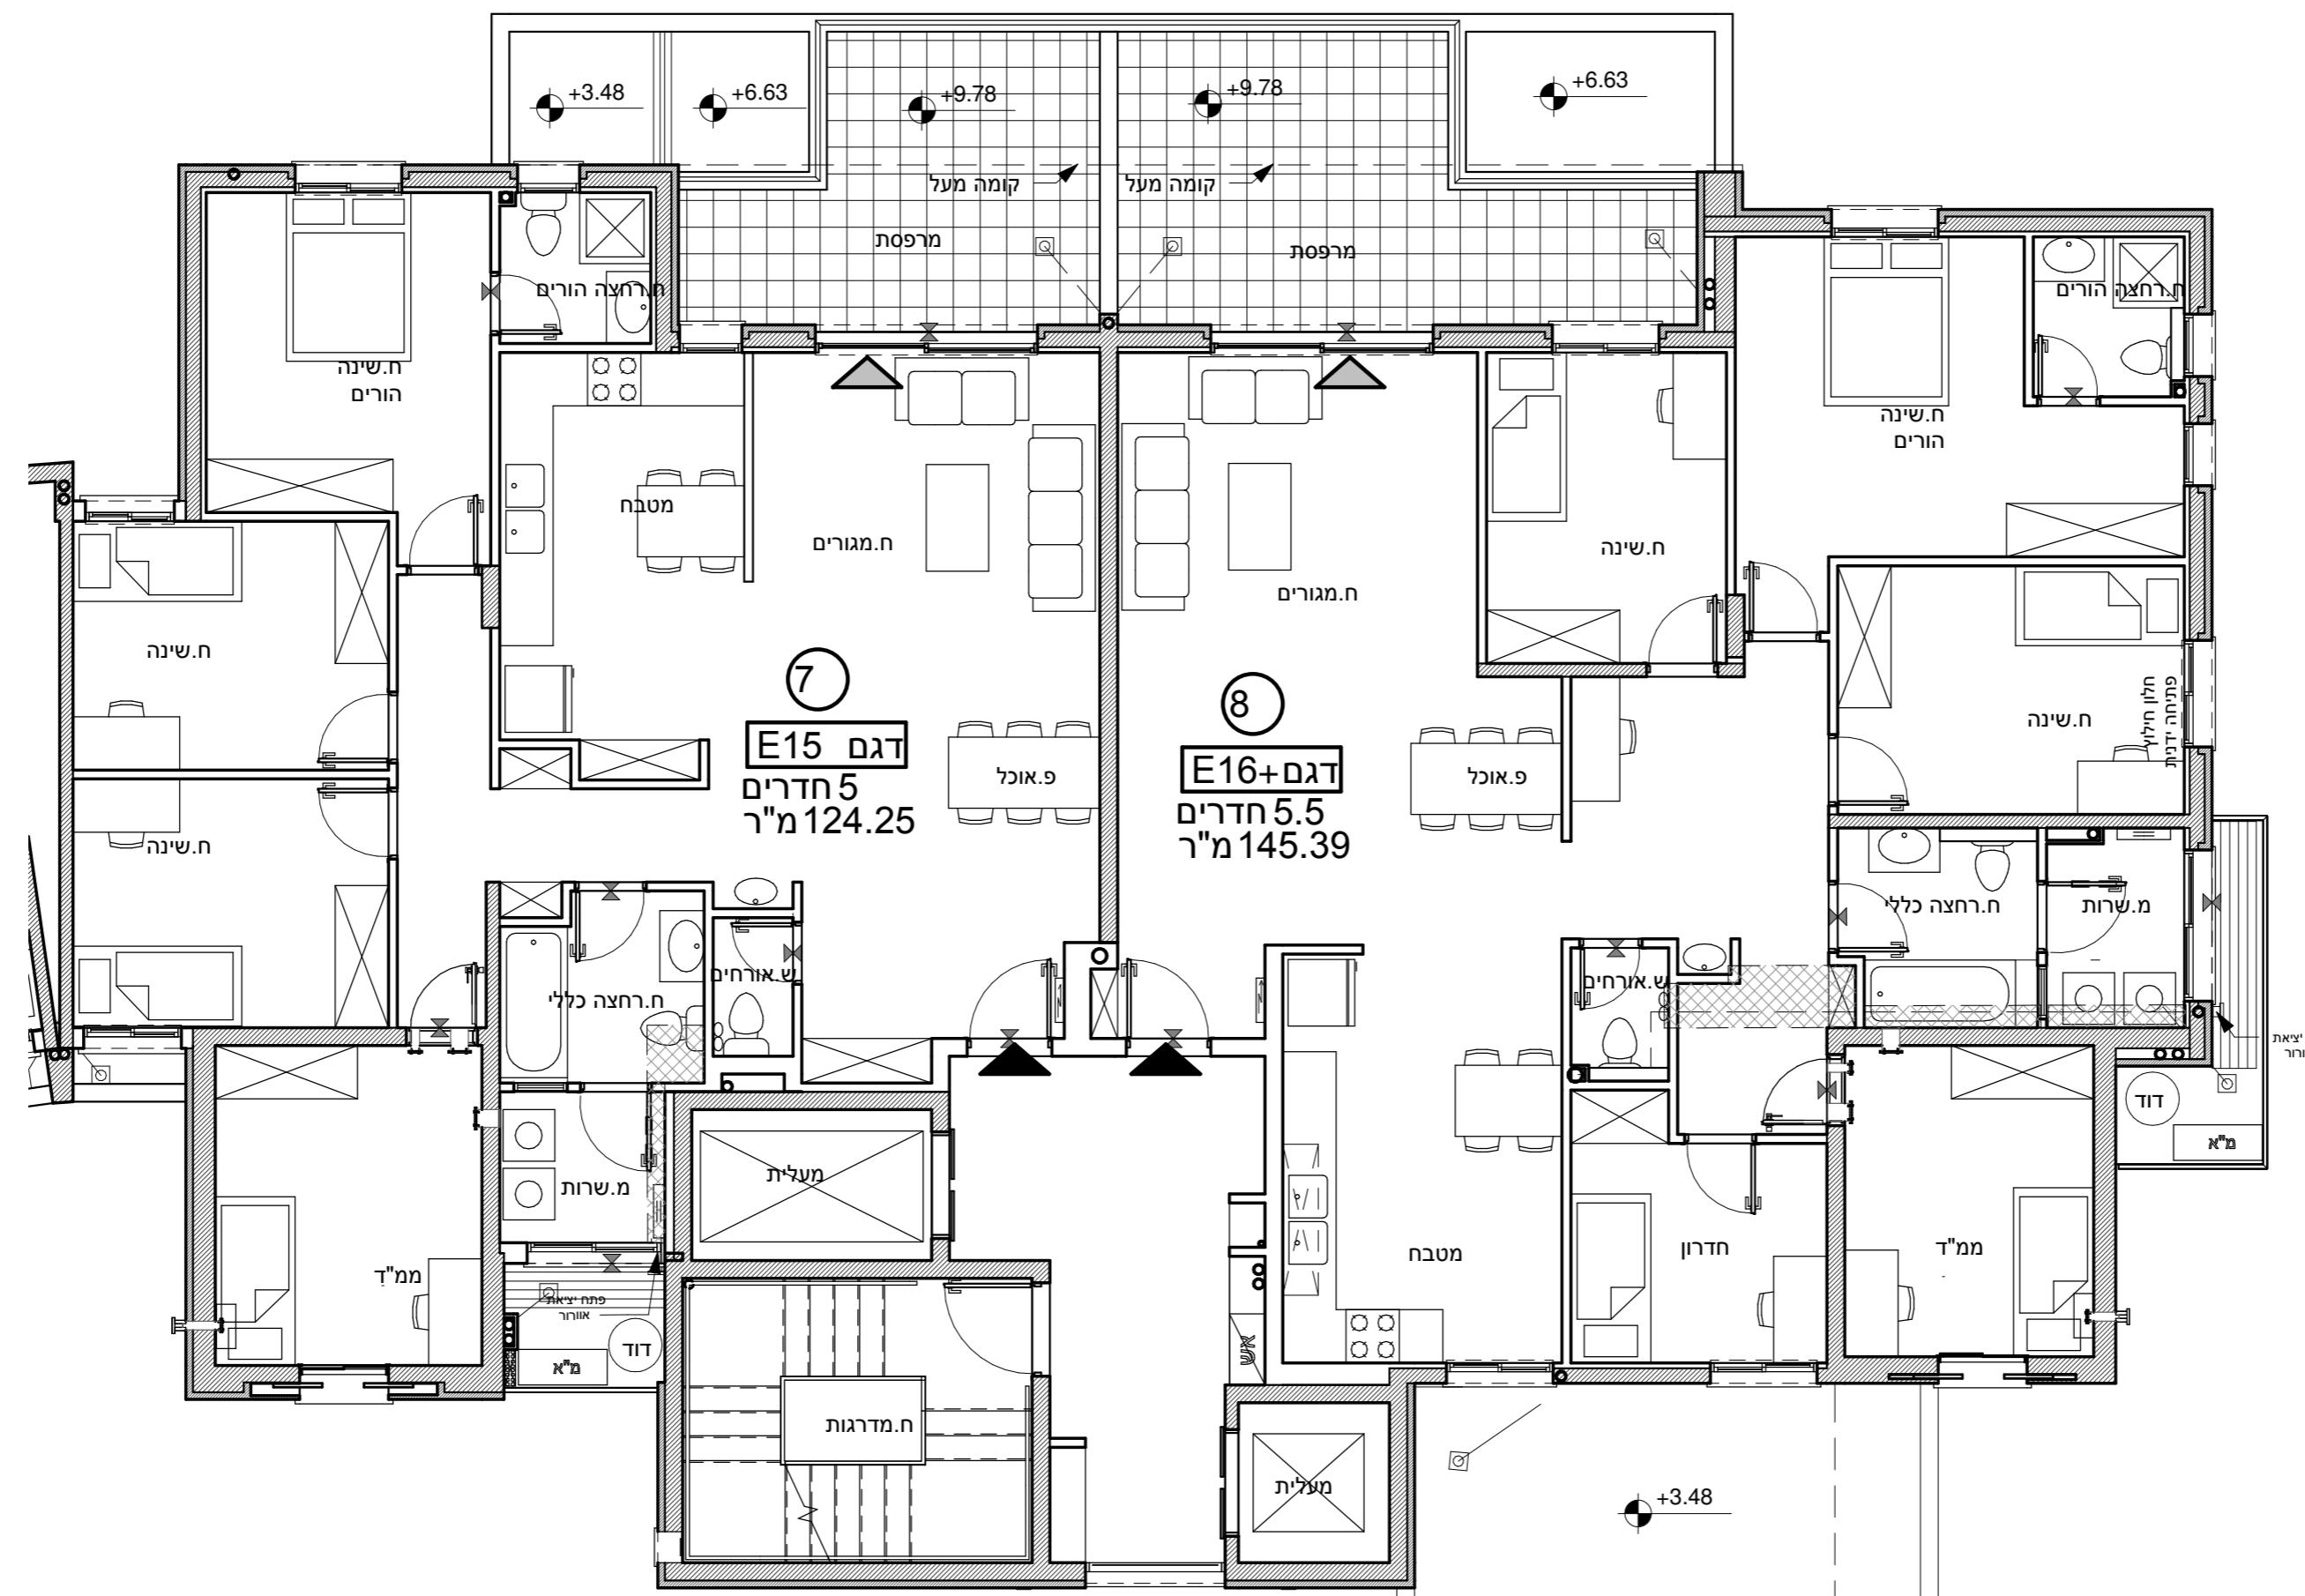

תאריך: _____

חתימת קונה:

מבחן באנלטיזמים לרכב

מיקום מוצע לתליית כביסה		שטח משותף מגוריים	
מיקום מוצע לכיריים		חצר פרטית	
מיקום מוצע למקרר		מרפסת שימוש/רחבה	
מיקום מוצע למכונת כביסה / מיבנין		מילוי אדמה	
מיקום מעבה מצאן		כינסה לדירה	
מקלחת - מצג עקרוני בלבד		יציאה למרפסת שימוש/חצר	
מיקום מוצע למדייח כלים		הפרש מפלסים	
מיקום מוצע לארכז.B.		לו חשמל דירתני	
קולטון ע"ג ריצוף		מחלק מים	
שוחת ביוב/ניקוז		דוד מים חמימים	
גלגולן כבוי אש		הנמכת תקרה	
קיר בטון		מערכת סימון אויר לממ"ד יעוד דירתית-צמודה לקיר 36 מק"ש	
קיר בלוק			