
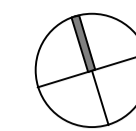


מגרש 108

מיקום הדירה

מגרש 110

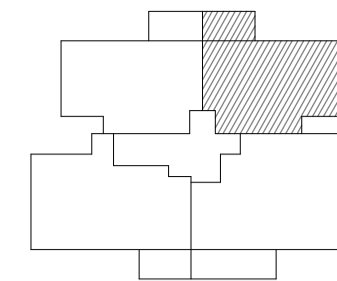

מגרש 112

מיקום הדירה

מגרש 114



שער הגיא מערב

מחיר למשתכן

מקרא:


- אורור מכני
- צינור ביוב / צינור אוויר / מי גשם/ מים
- שטח משותף (רכוש משותף)**
- תתכן תקרה מונמכת
- יתכן שינוי מפלס רצפה
- א.ח.ד-ארון חשמל דירתי
- צינורות אורור ומיזוג לממ"ד
- כניסה לדירה
- דוד מים חמים
- מיקום מוצע למכונת כביסה
- חצר משותפת
- שוחת ניקוז
- שחרור עשן

- ראה גיליון הערות המצורף לתכניות ומהווה חלק בלתי נפרד מהן
- קיר חוץ, אלמנטים קונסטרוקטיביים, סגירות אנכיות ואופקיות,
אלומיניום והצללה אינם מתוכננים, אין להתייחס למופיע בתוכנית.
אלמנטים אלו יתוכננו ויעודכנו בהמשך.
- מיקום הנמכות תקרה אינו סופי, ייתכנו שינויים לפי החלטת יועצים.

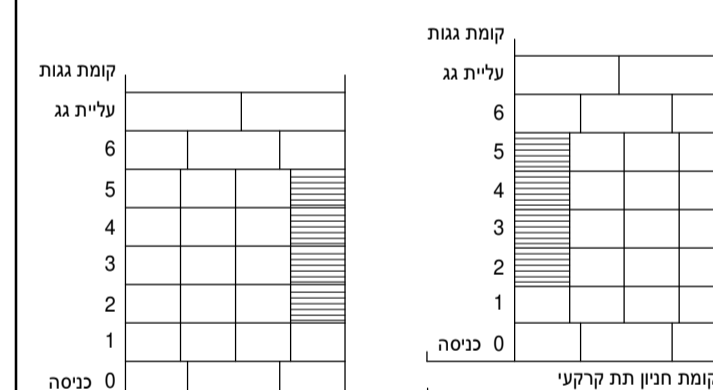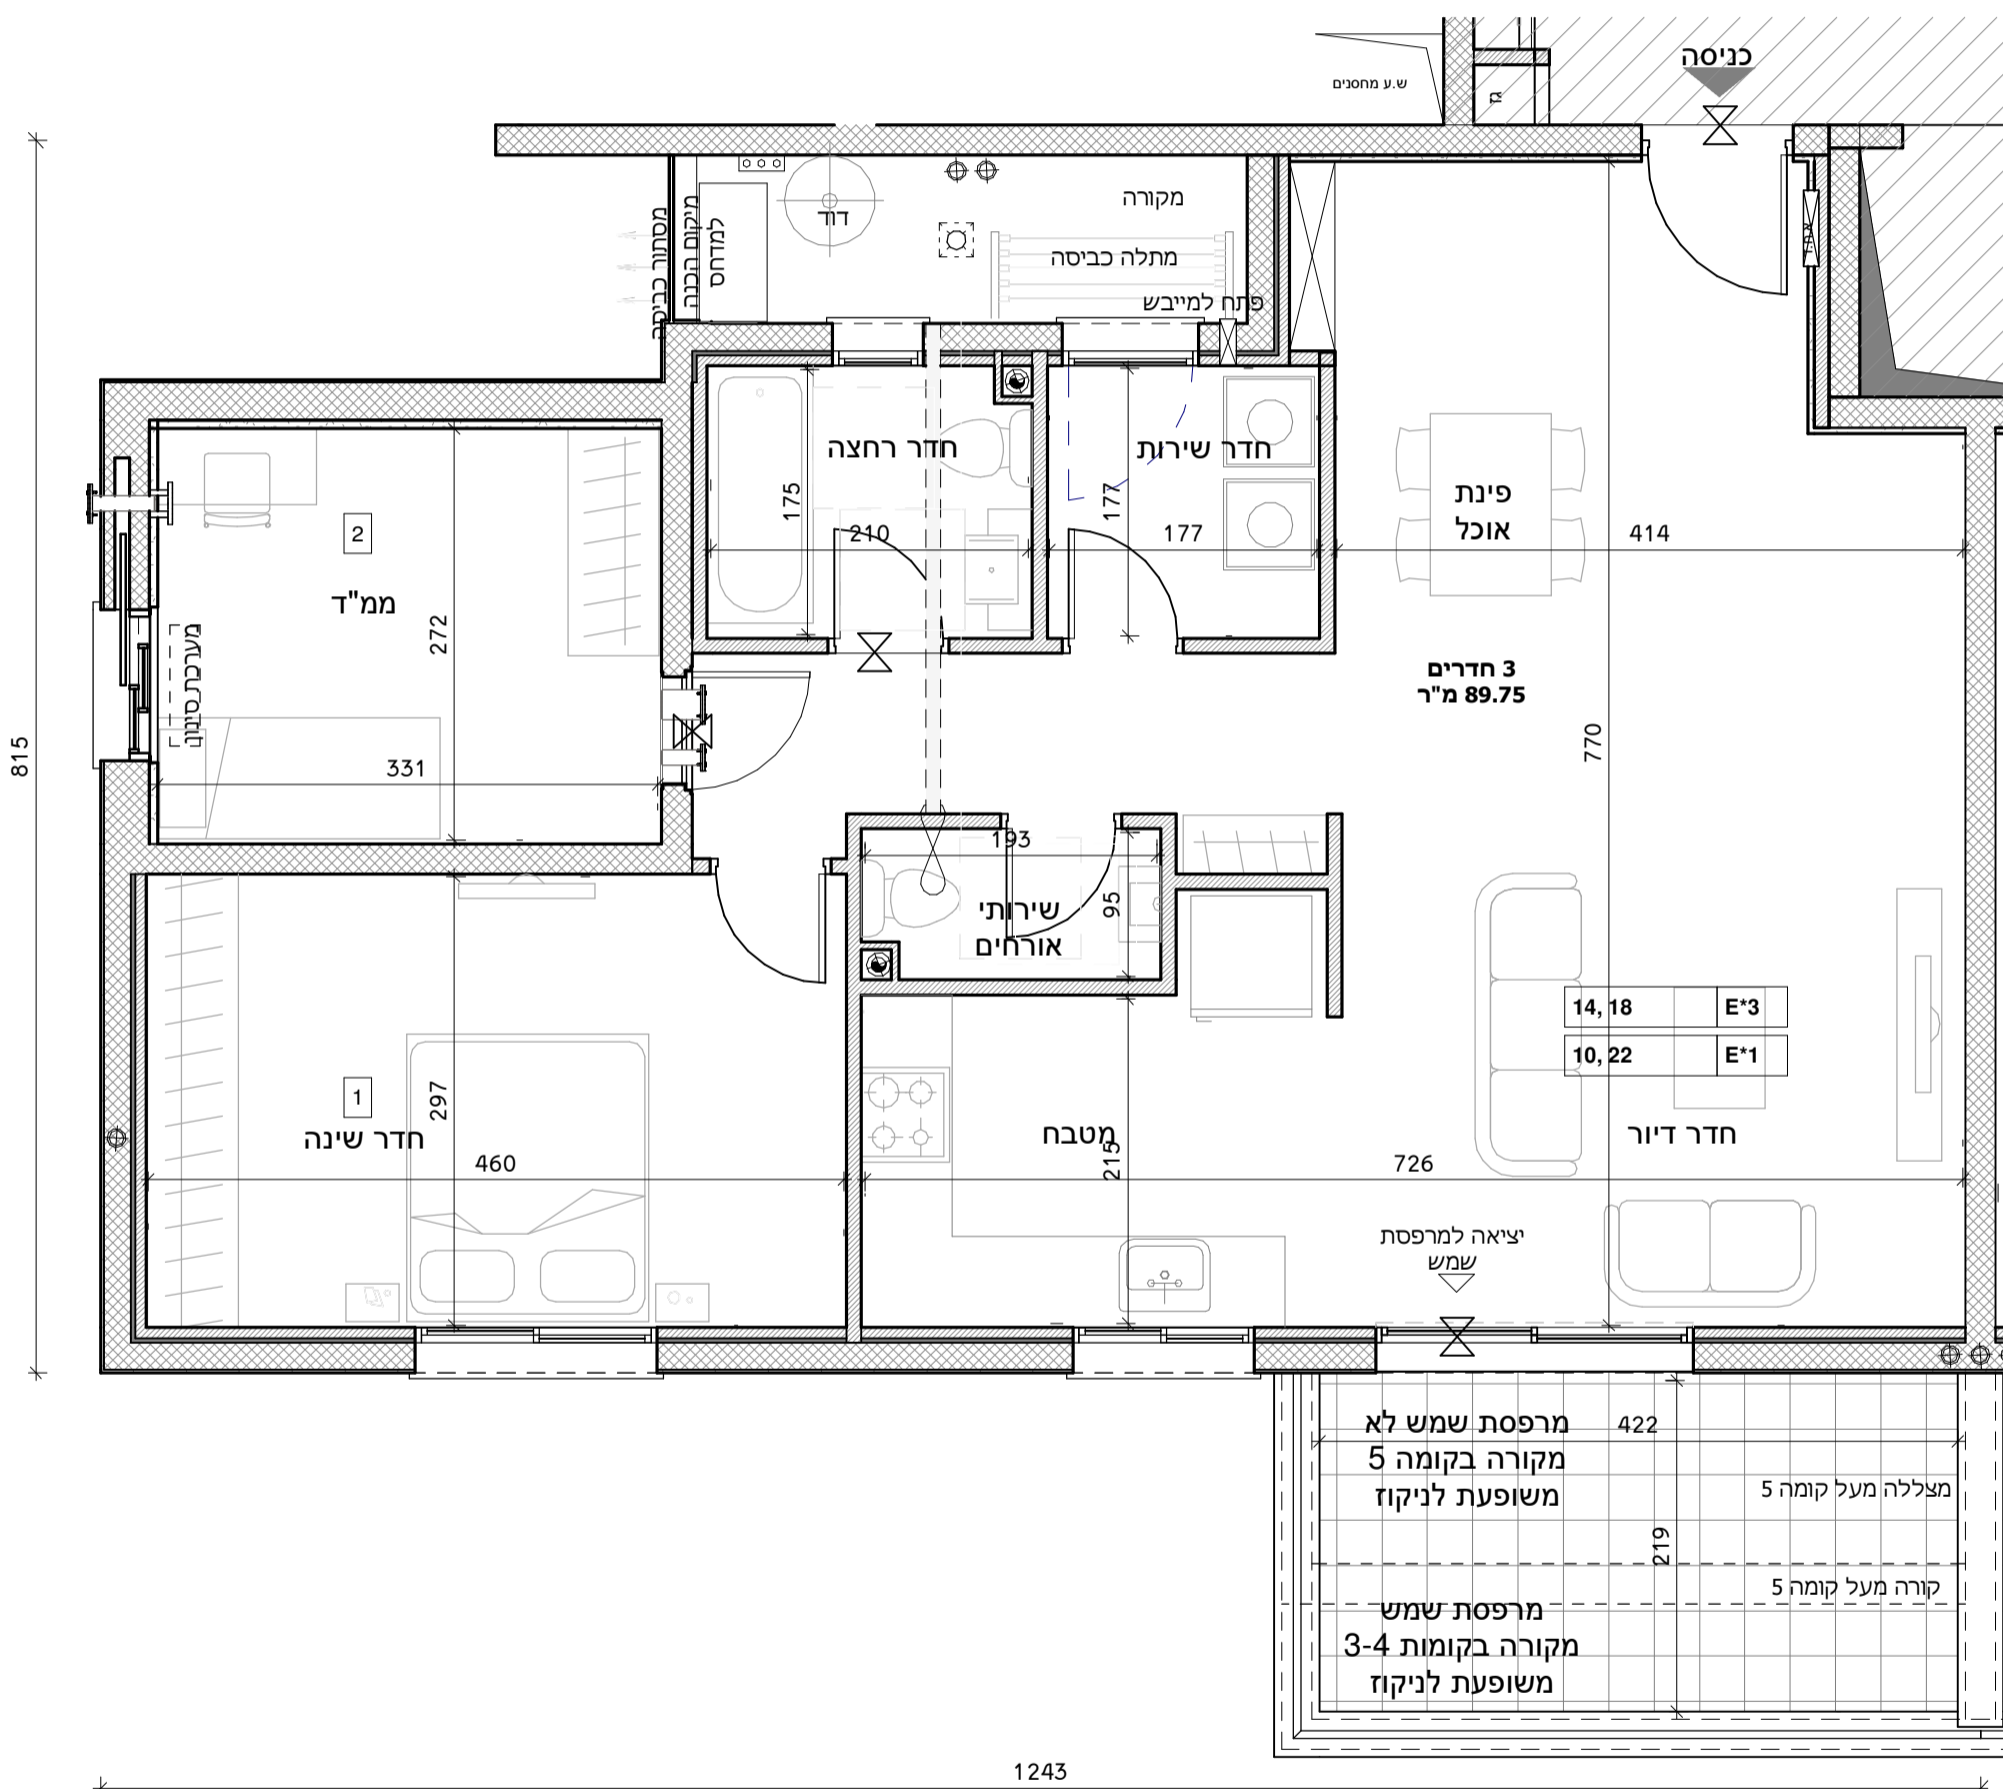

מגרש 112
מגרש 114

מגרש 108
מגרש 110

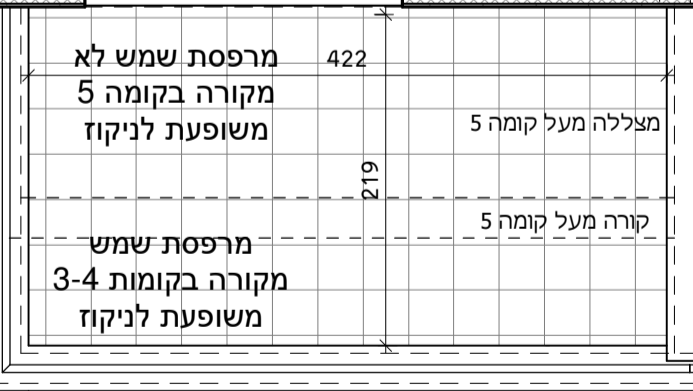

מס' מגרש: 114, 112, 110, 108

בניין: 8 6 4 2

מס' קומה: 2-5

דגם דירה: E*3 E*1

מס' דירה: 10, 14, 18, 22

שם רוכש:

תאריך:

תוכנית
דירה דגם E*3 E*1

קנה מידה 1 : 50

סטודיו הדס אדריכלות
המגורים 5 ק.א.ת.א

טרם התקבל היתר. יתכנו שינויים והתאמות ככל שידרשו ע"י הרשויות המוסמכות, המתכננים והיועצים השונים.