




מיקום הדירה

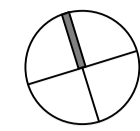

מגרש 107
מגרש 109

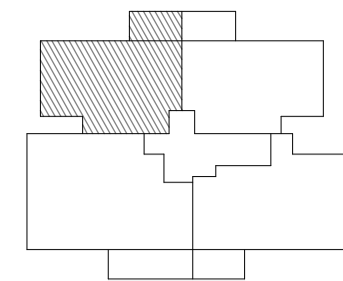


מיקום הדירה

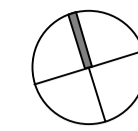

מגרש 111
מגרש 113

שער הגיא מערב


מחיר למשתכן

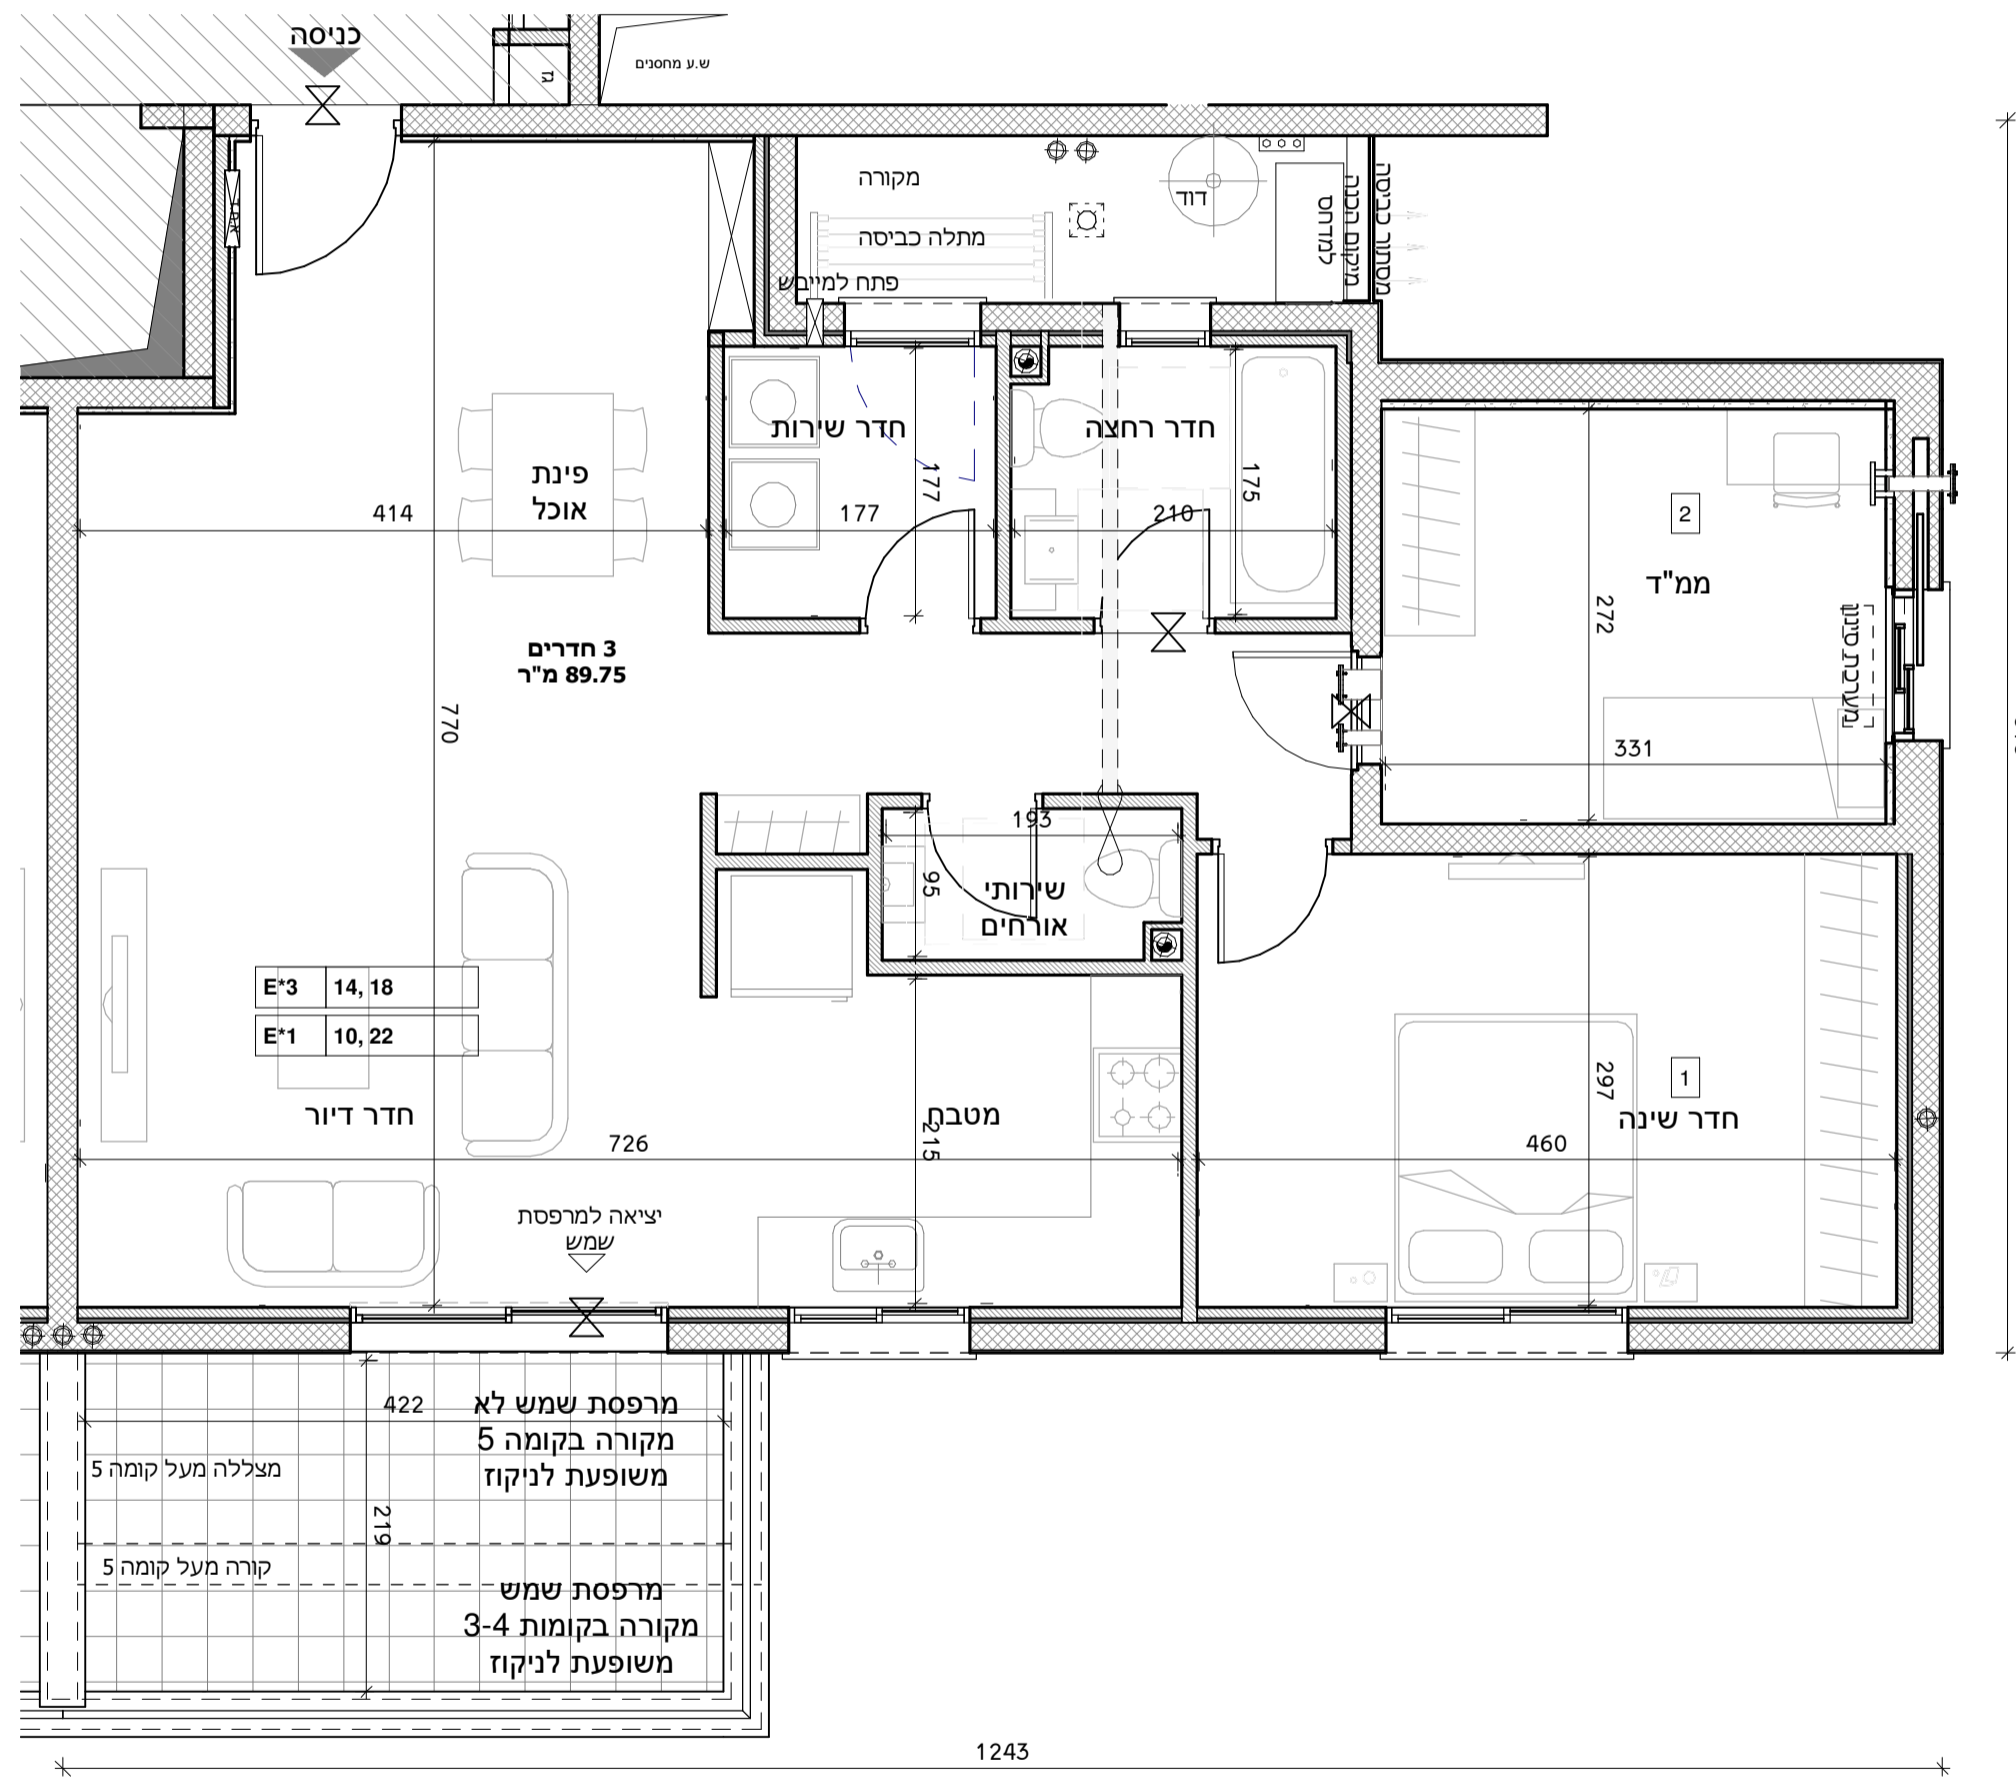

מקרא:

- אורור מכני
- צינור ביוב / צינור אוויר / מי גשם/ מים
- שטח משותף (רכוש משותף)**
- תתכן תקרה מונמכת
- יתכן שינוי מפלס רצפה
- א.ח.ד-ארון חשמל דירתי
- צינורות אורור ומיזוג לממ"ד
- כניסה לדירה
- דוד מים חמים
- מיקום מוצע למכונת כביסה
- חצר משותפת
- שוחת ניקוז
- שחרור עשן

- ראה גיליון הערות המצורף לתכניות ומהווה חלק בלתי נפרד מהן
- קיר חוץ, אלמנטים קונסטרוקטיביים, סגירות אנכיות ואופקיות,
אלומיניום והצללה אינם מתוכננים, אין להתייחס למופיע בתוכנית.
אלמנטים אלו יתוכננו ויעודכנו בהמשך.
- מיקום הנמכות תקרה אינו סופי, ייתכנו שינויים לפי החלטת יועצים.

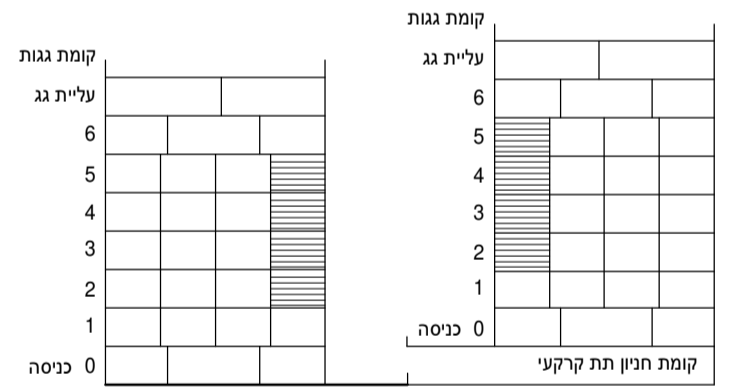

מגרש 111
מגרש 113

מגרש 107
מגרש 109

מס' מגרש:	107, 109, 111, 113
בניין:	1, 3, 5, 7
מס' קומה:	2-5
דגם דירה:	E*1 E*3
מס' דירה:	10, 14, 18, 22
שם רוכש:	
תאריך:	

תוכנית
דירה דגם E*1 E*3

קנה מידה 1 : 50

סטודיו הדס אדריכלות
המגייס 5 ק.א.ת.א

טרם התקבל היתר. יתכנו שינויים והתאמות ככל שידרשו ע"י הרשויות המוסמכות, המתכננים והיועצים השונים.