



מיקום הדירה

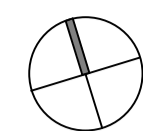


מגרש 108

מגרש 110

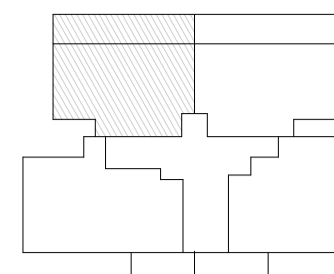

מיקום הדירה

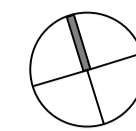

מגרש 112

מגרש 114



שער הגיא מערב

מחיר למשתכן

מקרא:

- אורור מכני
- צינור ביוב / צינור אוויר / מי גשם/ מים
- שטח משותף (רכוש משותף)**
- תתכן תקרה מונמכת
- יתכן שינוי מפלס רצפה
- א.ח.ד-ארון חשמל דירתי
- צינורות אוורור ומיזוג לממ"ד
- כניסה לדירה
- דוד מים חמים
- מיקום מוצע למכונת כביסה
- חצר משותפת
- שוחת ניקוז
- שחרור עשן

- ראה גיליון הערות המצורף לתכניות ומהווה חלק בלתי נפרד מהן -
קיר חוץ, אלמנטים קונסטרוקטיביים, סגירות אנכיות ואופקיות, אלומיניום והצללה אינם מתוכננים, אין להתייחס למופיע בתוכנית. אלמנטים אלו יתוכננו ויעדכנו בהמשך.
-מיקום הנמכות תקרה אינו סופי, ייתכנו שינויים לפי החלטת יועצים.

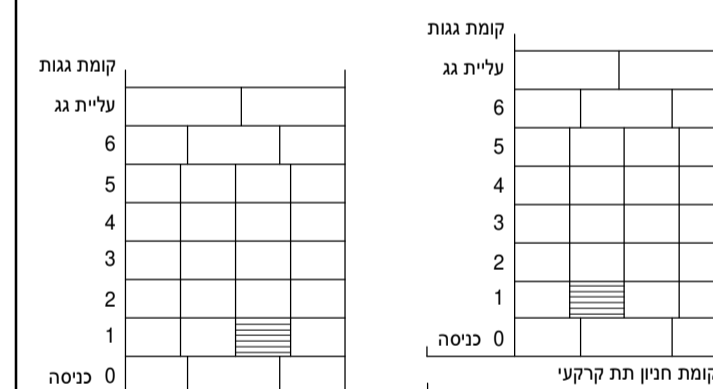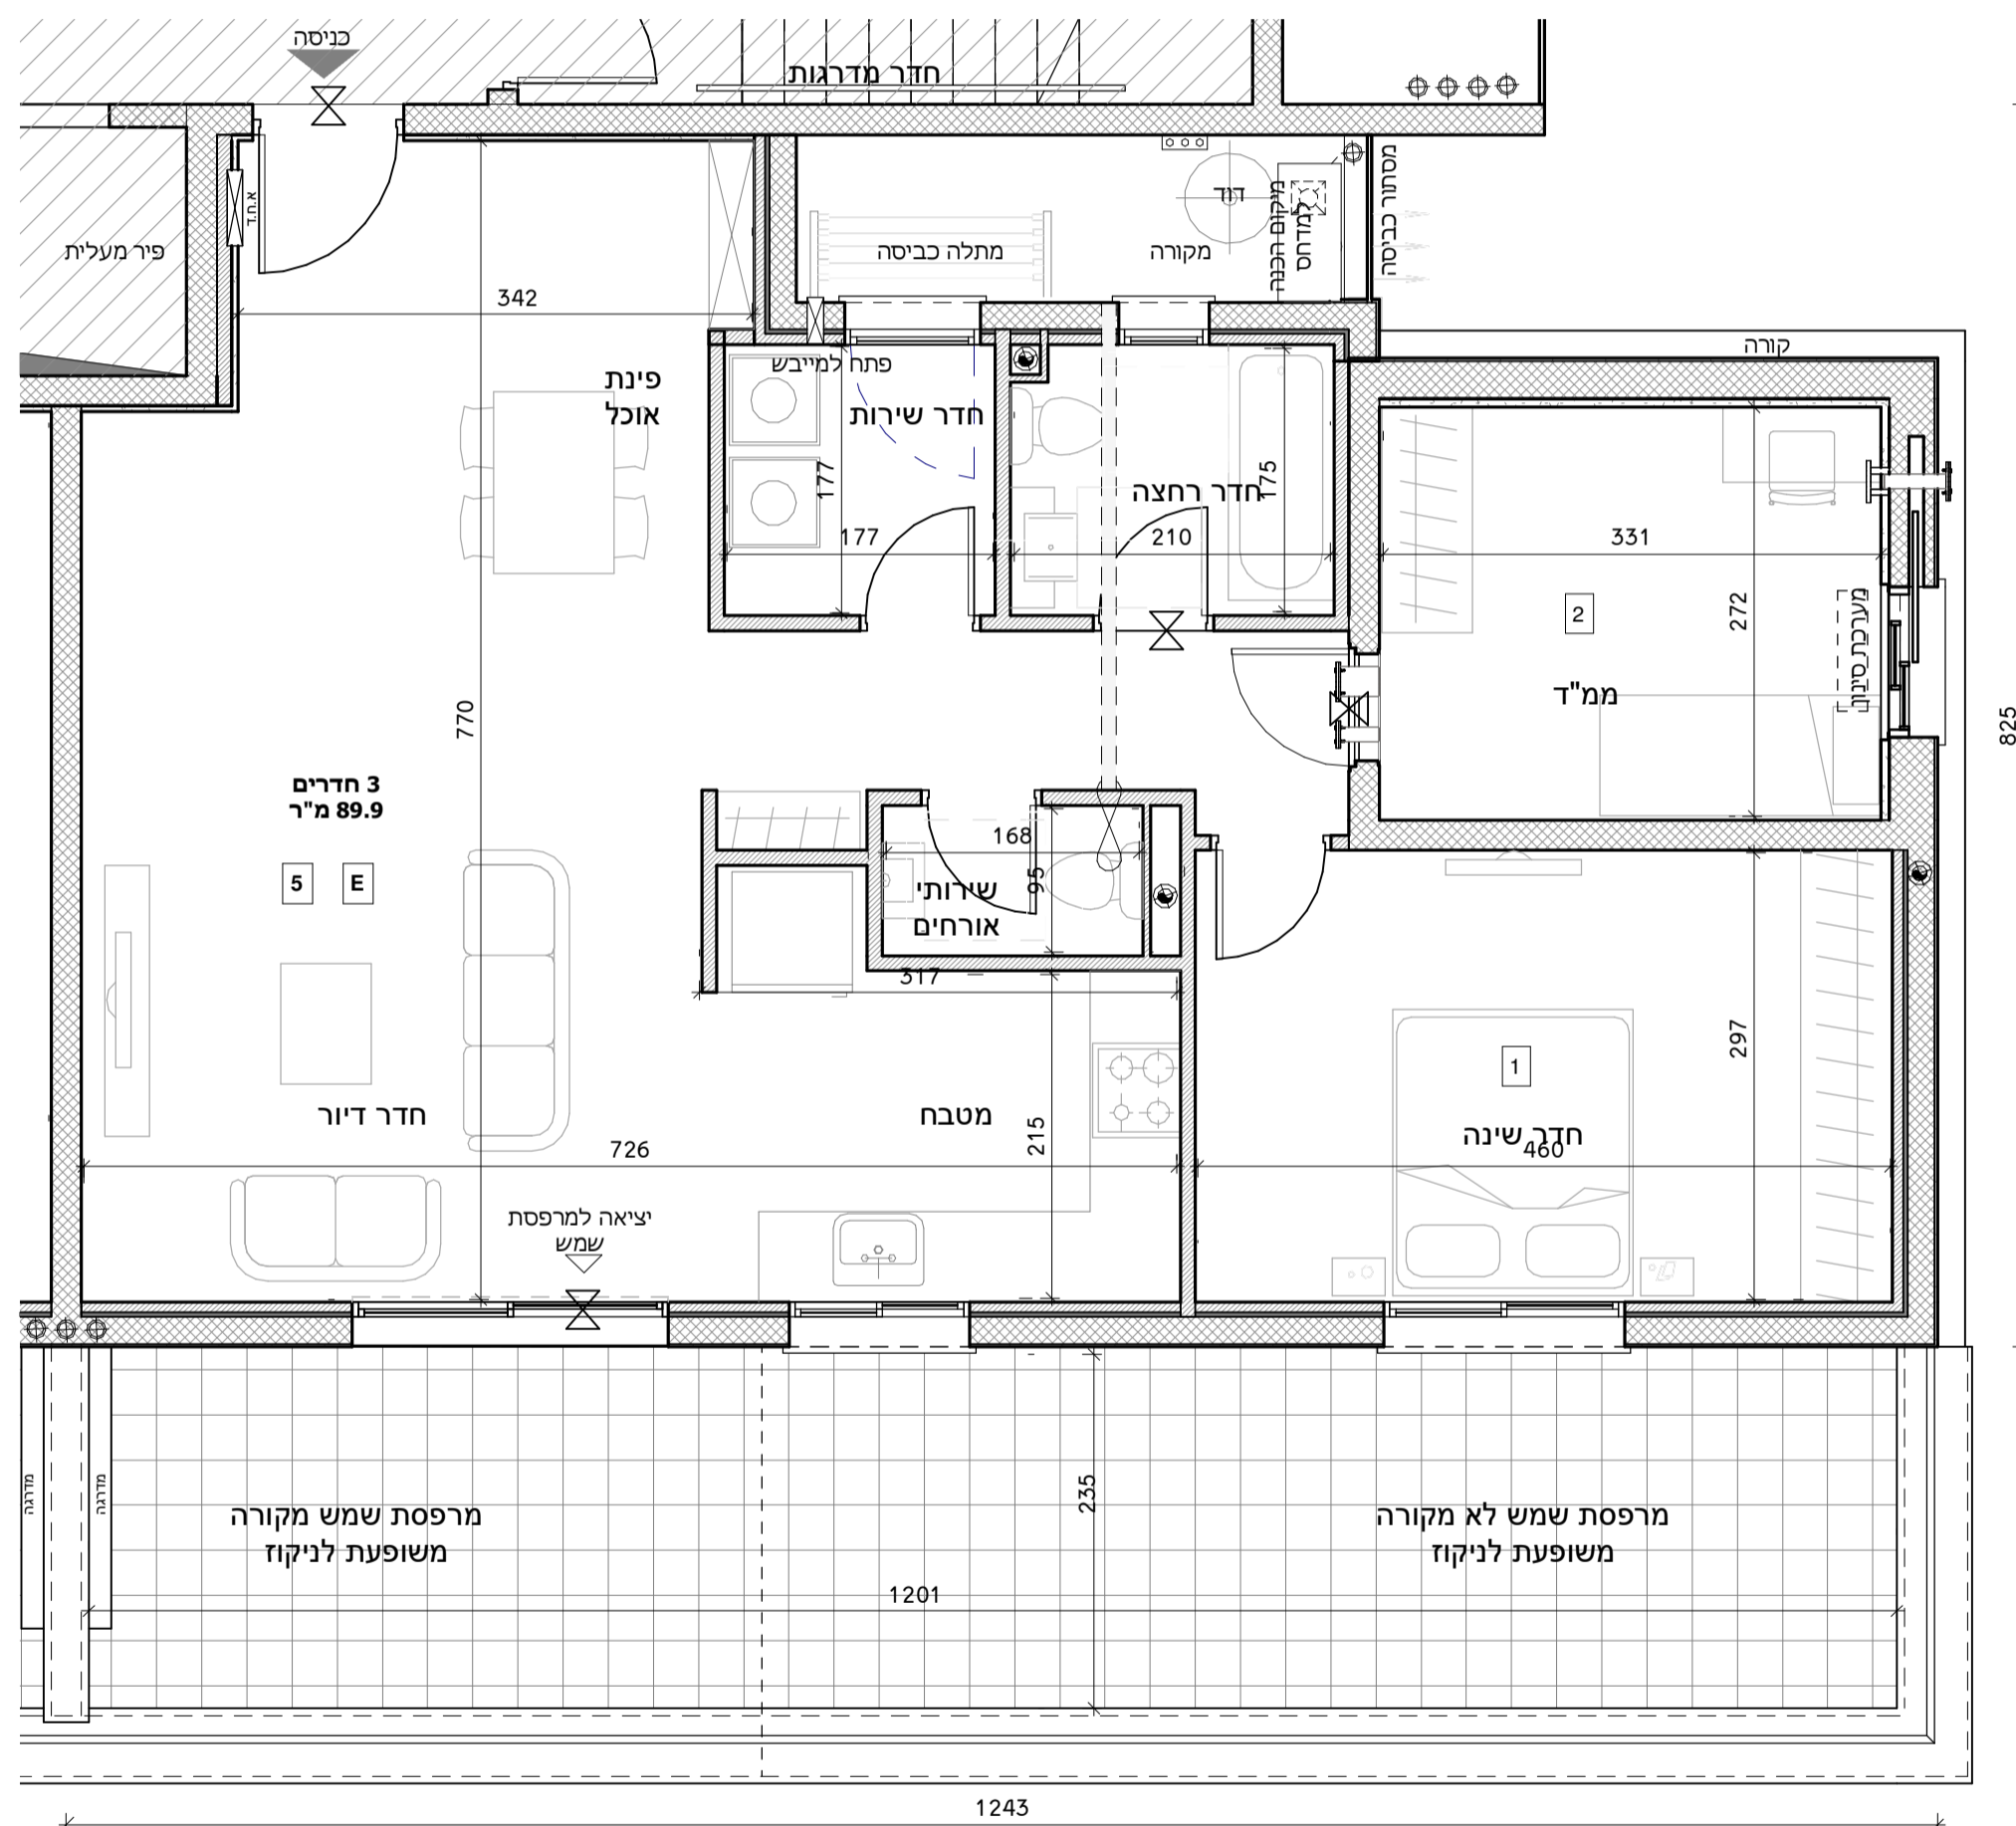

מגרש 112

מגרש 114

מגרש 108

מגרש 110

מס' מגרש: 114, 112, 110, 108

בניין: 8 6 4 2

מס' קומה: 1

דגם דירה: E

מס' דירה: 5

שם רוכש:

תאריך:

תוכנית

דירה דגם E

קנה מידה 1 : 50

קנה מידה

סטודיו הדס אדריכלות
המגיימים 5 ק.אתא