
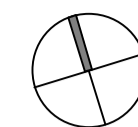


מגרש 107

מגרש 109

מיקום הדירה

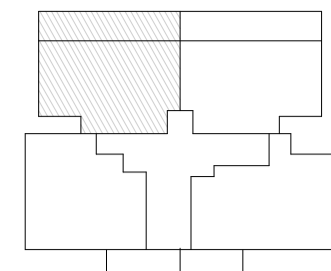


מגרש 111

מגרש 113

מיקום הדירה

שער הגיא מערב

מחיר למשתכן

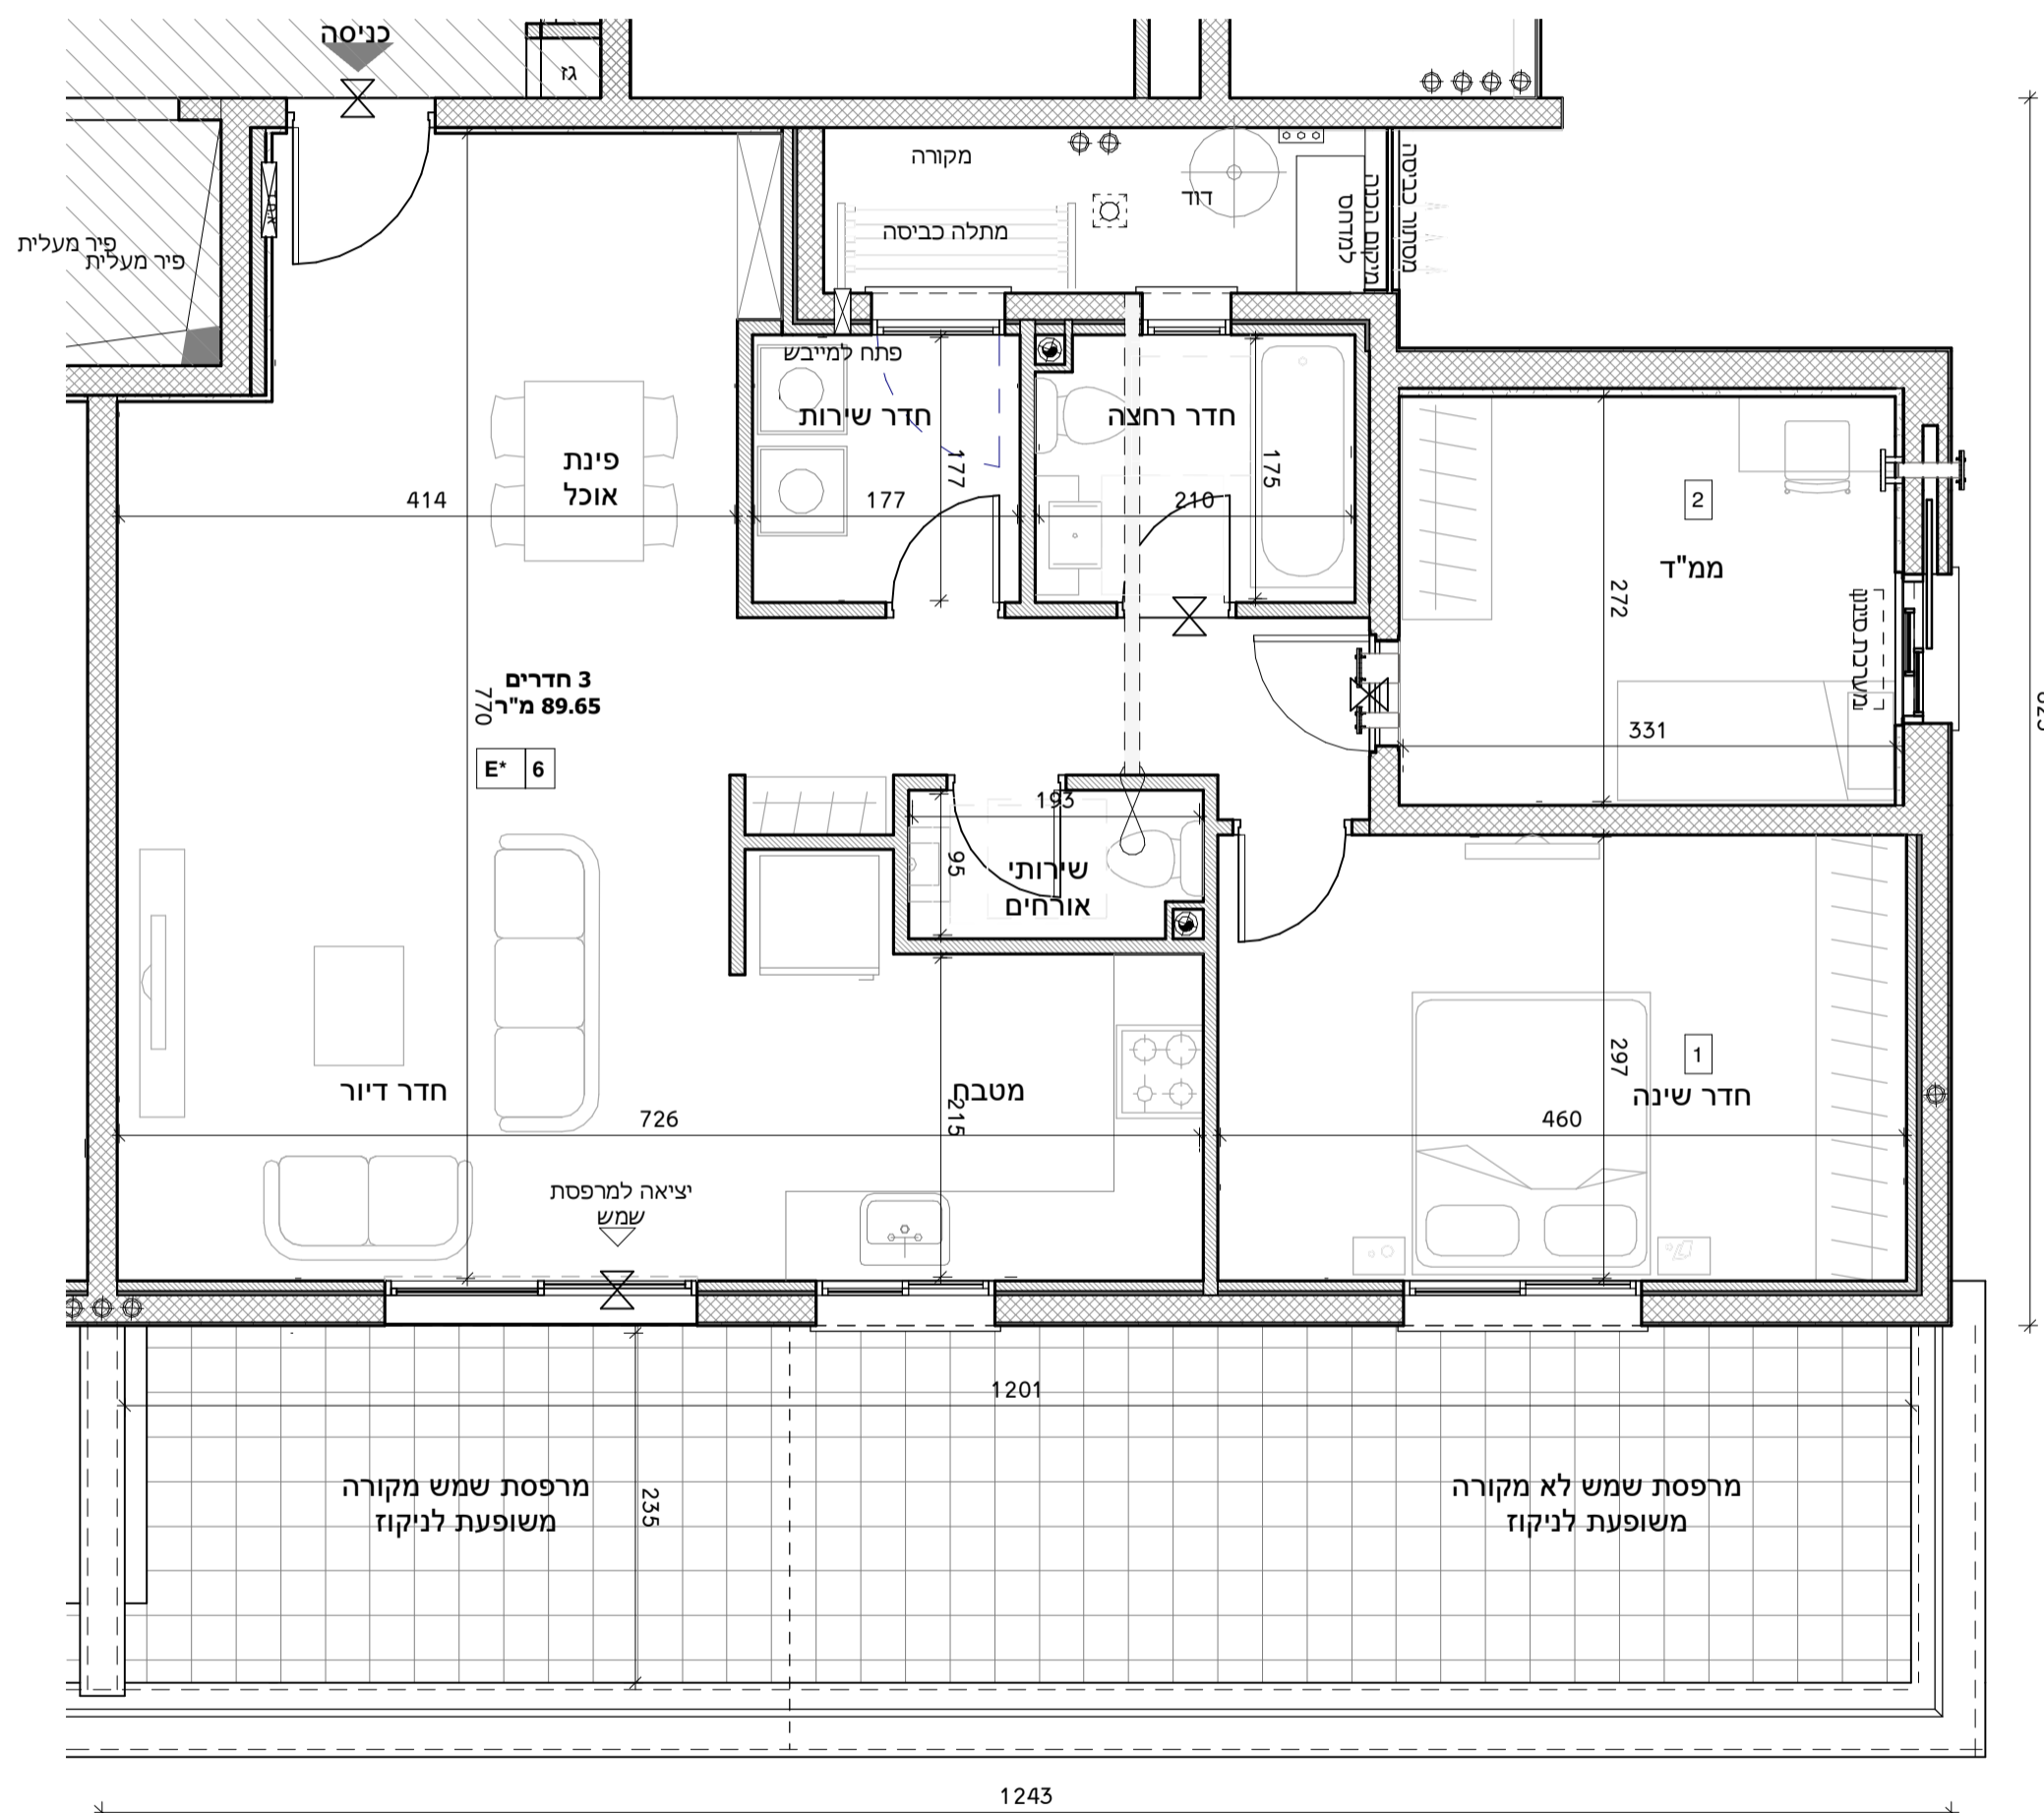

מקרא:

	אורור מכני
	צינור ביוב / צינור אוויר / מי גשם/ מים
	שטח משותף (רכוש משותף)**
	תתכן תקרה מונמכת
	יתכן שינוי מפלס רצפה
	א.ח.ד-ארון חשמל דירתי
	צינורות אורור ומיזוג לממ"ד
	כניסה לדירה
	דוד מים חמים
	מיקום מוצע למכונת כביסה
	חצר משותפת
	שוחת ניקוז
	שחרור עשן

- ראה גיליון הערות המצורף לתכניות ומהווה חלק בלתי נפרד מהן - קיר חוץ, אלמנטים קונסטרוקטיביים, סגירות אנכיות ואופקיות, אלומיניום והצללה אינם מתוכננים, אין להתייחס למופיע בתוכנית. אלמנטים אלו יתוכננו ויעודכנו בהמשך. מיקום הנמכות תקרה אינו סופי, ייתכנו שינויים לפי החלטת יועצים.

קומת גג	קומת גג
עלית גג	עלית גג
6	6
5	5
4	4
3	3
2	2
1	1
0	0
כניסה	קומת חניון תת קרקעי

מגרש 111
מגרש 113

מגרש 107
מגרש 109

מס' מגרש:	113, 111, 109, 107
בניין:	7 5 3 1
מס' קומה:	1
דגם דירה:	E*
מס' דירה:	6
שם רוכש:	
תאריך:	

תוכנית
דירה דגם E*

קנה מידה 1 : 50

סטודיו הדס אדריכלות
המגייס 5 ק.אתא