
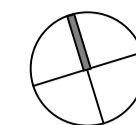


מגרש 108

מגרש 110

מיקום הדירה

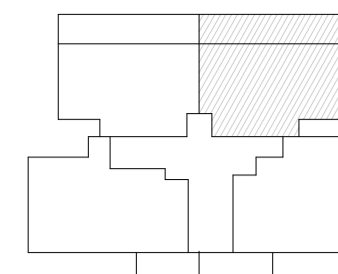

מגרש 112

מגרש 114

מיקום הדירה



שער הגיא מערב

מחיר למשתכן

מקרא:

- אורור מכני
- צינור ביוב / צינור אוויר / מי גשם/ מים
- שטח משותף (רכוש משותף)**
- תתכן תקרה מונמכת
- יתכן שינוי מפלס רצפה
- א.ח.ד-ארון חשמל דירתי
- צינורות אורור ומיזוג לממ"ד
- כניסה לדירה
- דוד מים חמים
- מיקום מוצע למכונת כביסה
- חצר משותפת
- שוחת ניקוז
- שחרור עשן

- ראה גיליון הערות המצורף לתכניות ומהווה חלק בלתי נפרד מהן - קיר חוץ, אלמנטים קונסטרוקטיביים, סגירות אנכיות ואופקיות, אלומיניום והצללה אינם מתוכננים, אין להתייחס למופיע בתוכנית. אלמנטים אלו יתוכננו ויעודכנו בהמשך. מיקום הנמכות תקרה אינו סופי, ייתכנו שינויים לפי החלטת יועצים.

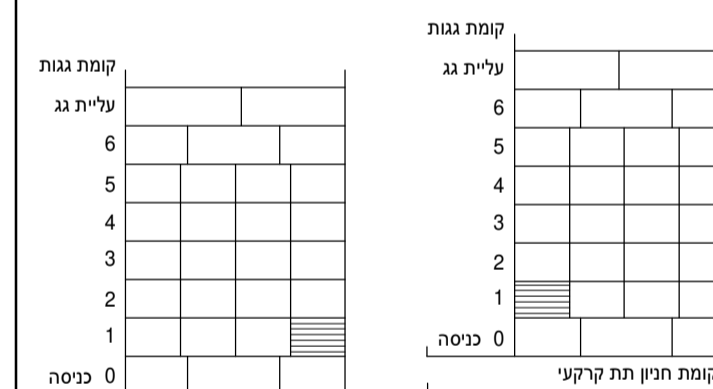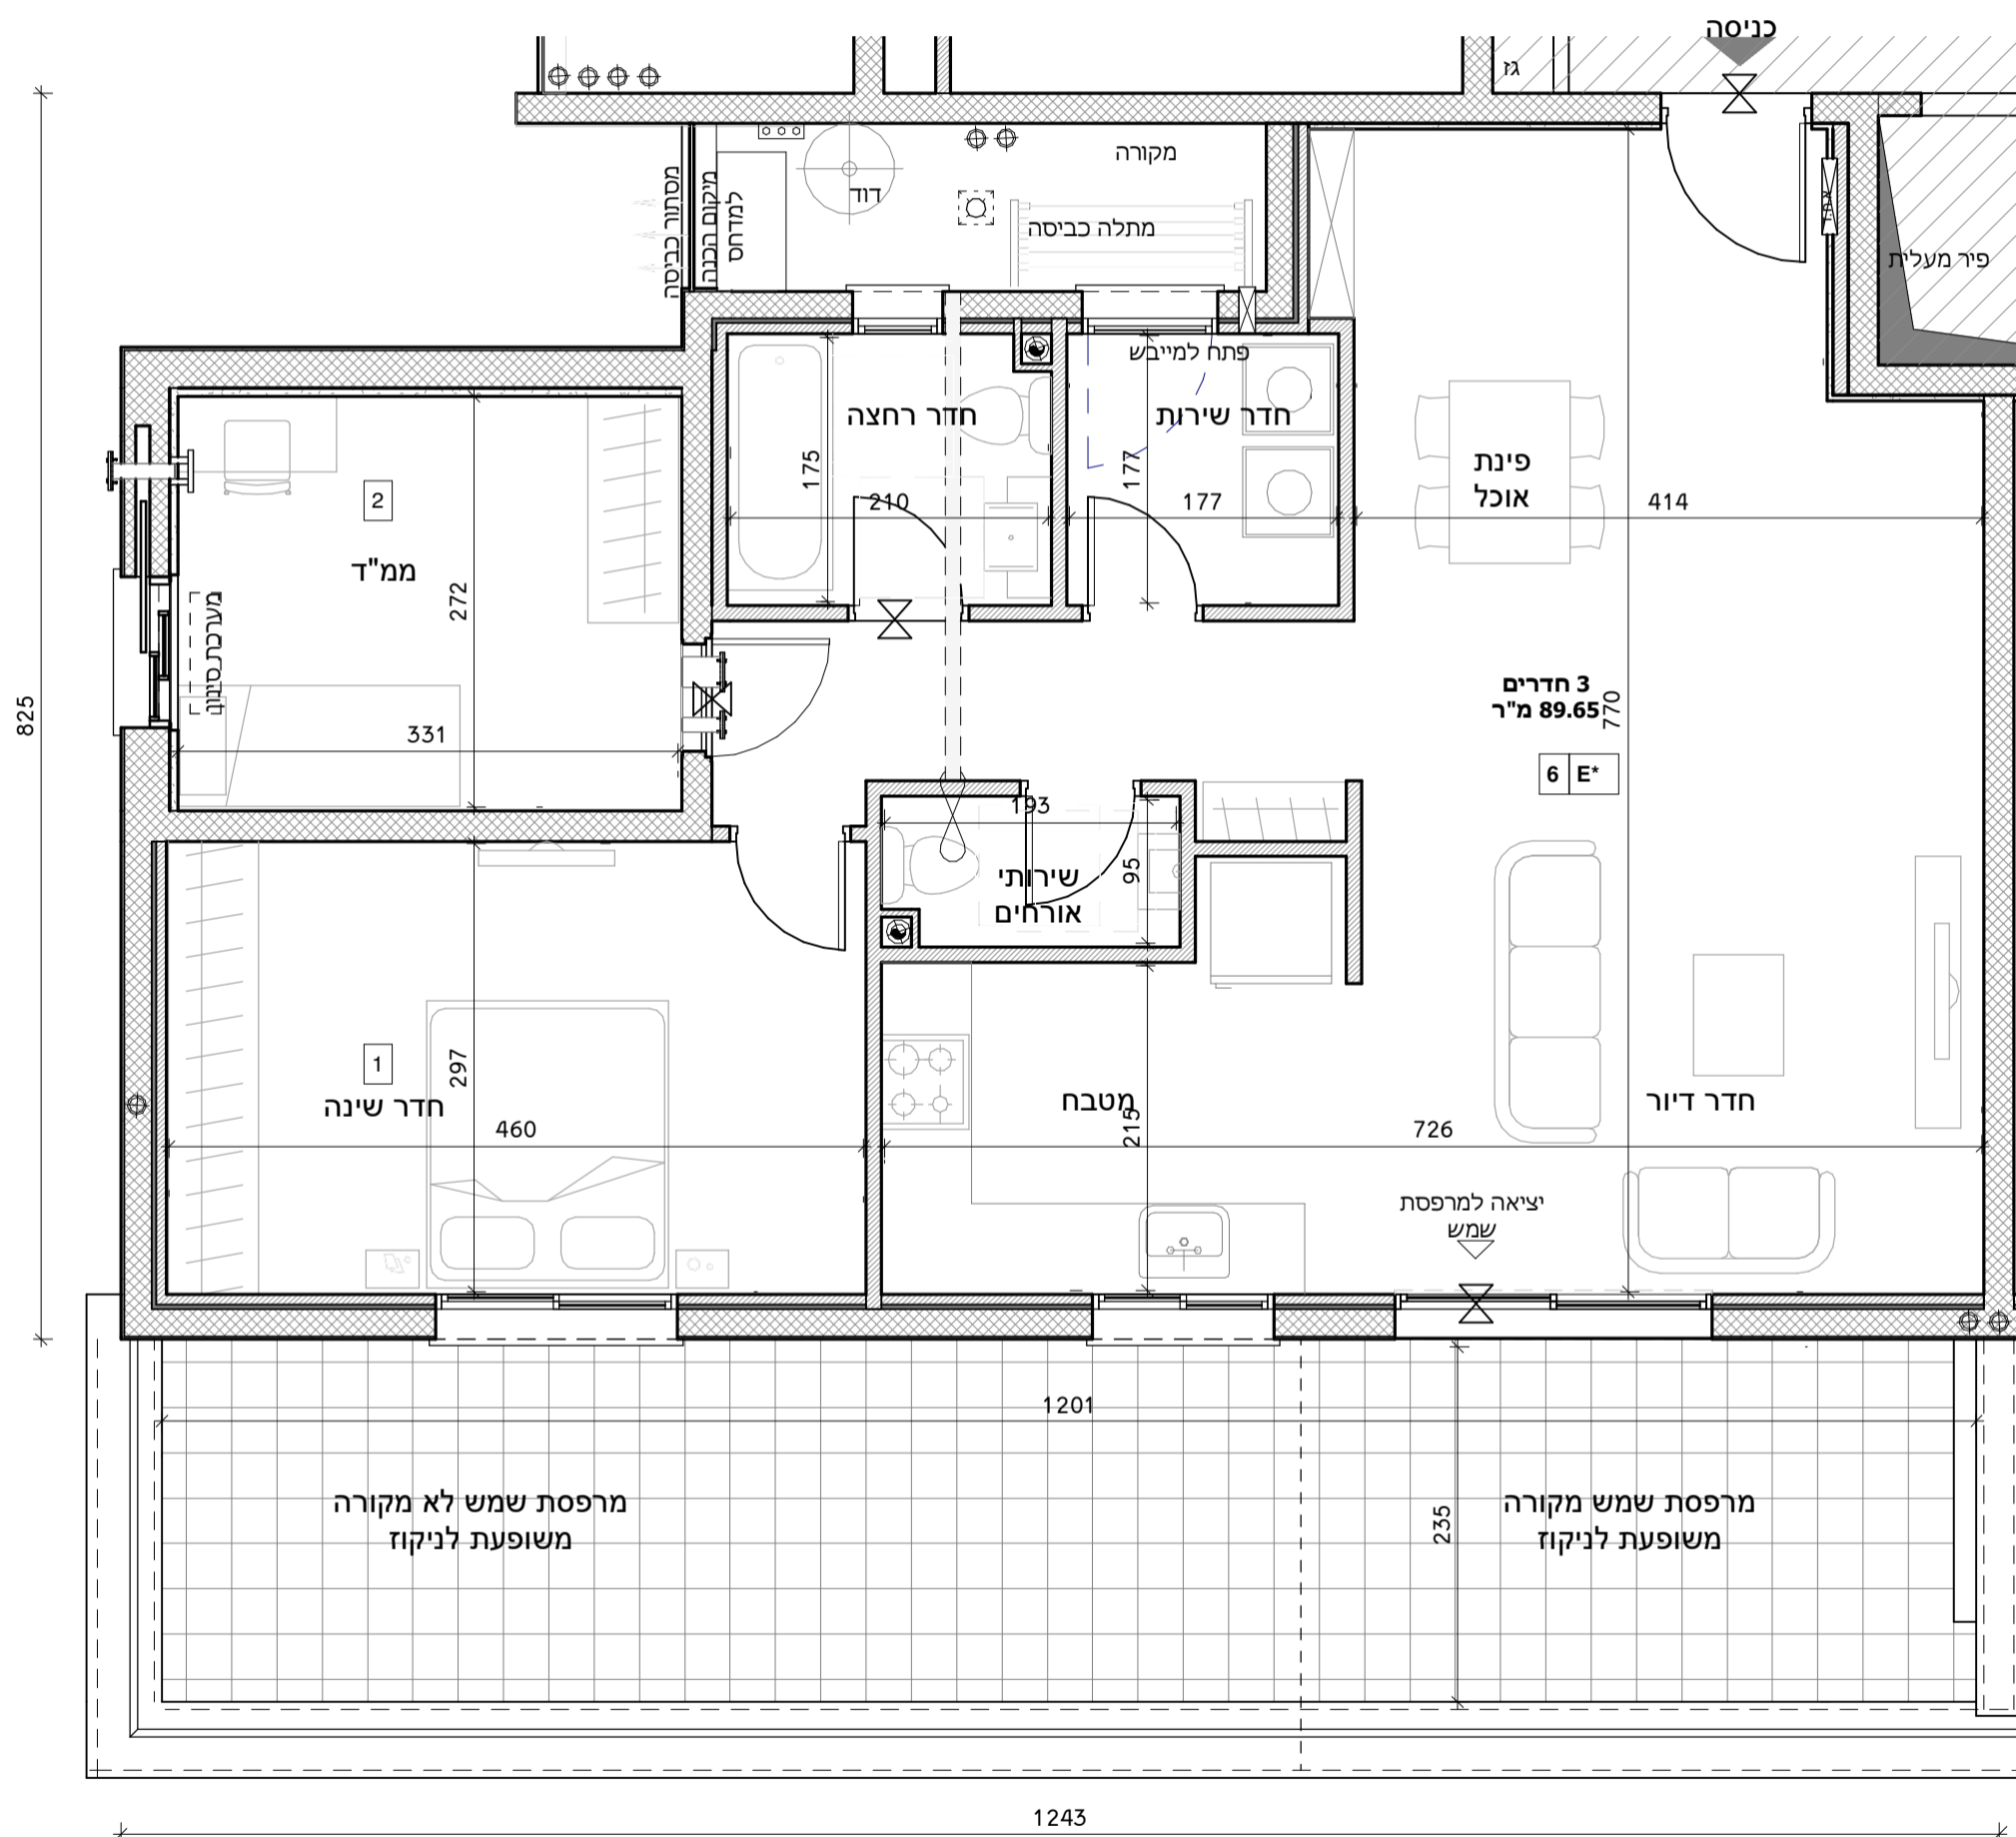

מגרש 112 / מגרש 114 מגרש 108 / מגרש 110

מס' מגרש: 114, 112, 110, 108
 בניין: 8 6 4 2
 מס' קומה: 1
 דגם דירה: E*
 מס' דירה: 6
 שם רוכש:
 תאריך:

תוכנית

דירה דגם E *

1 : 50

קנה מידה

סטודיו הדס אדריכלות
המגיימים 5 ק.אתא

טרם התקבל היתר. יתכנו שינויים והתאמות ככל שידרשו ע"י הרשויות המוסמכות, המתכננים והיועצים השונים.