
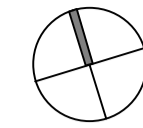


מגרש 108  
מגרש 110

מיקום הדירה

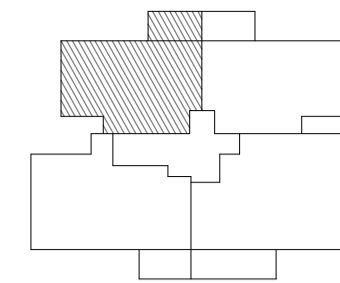

מגרש 112  
מגרש 114

מיקום הדירה



## שער הגיא מערב

מחיר למשתכן

**מקרא:**

- אורור מכני
- צינור ביוב / צינור אוויר / מי גשם/ מים
- שטח משותף (רכוש משותף)\*\*
- תתכן תקרה מונמכת
- יתכן שינוי מפלס רצפה
- א.ח.ד-ארון חשמל דירתי
- צינורות אורור ומיזוג לממ"ד
- כניסה לדירה
- דוד מים חמים
- מיקום מוצע למכונת כביסה
- חצר משותפת
- שוחת ניקוז
- שחרור עשן

- ראה גיליון הערות המצורף לתכניות ומהווה חלק בלתי נפרד מהן - קיר חוץ, אלמנטים קונסטרוקטיביים, סגירות אנכיות ואופקיות, אלומיניום והצללה אינם מתוכננים, אין להתייחס למופיע בתוכנית. אלמנטים אלו יתוכננו ויעודכנו בהמשך. מיקום הנמכות תקרה אינו סופי, ייתכנו שינויים לפי החלטת יועצים.

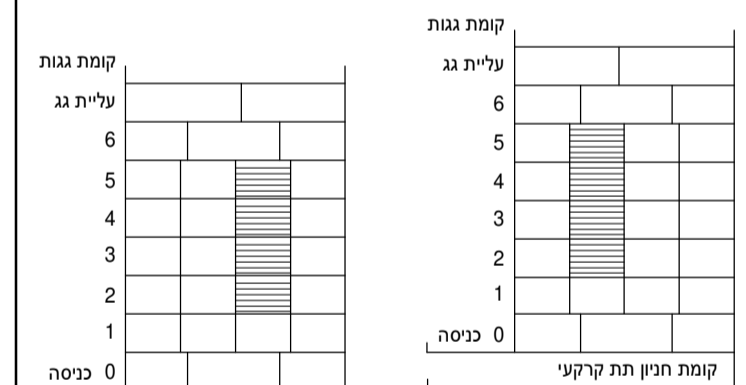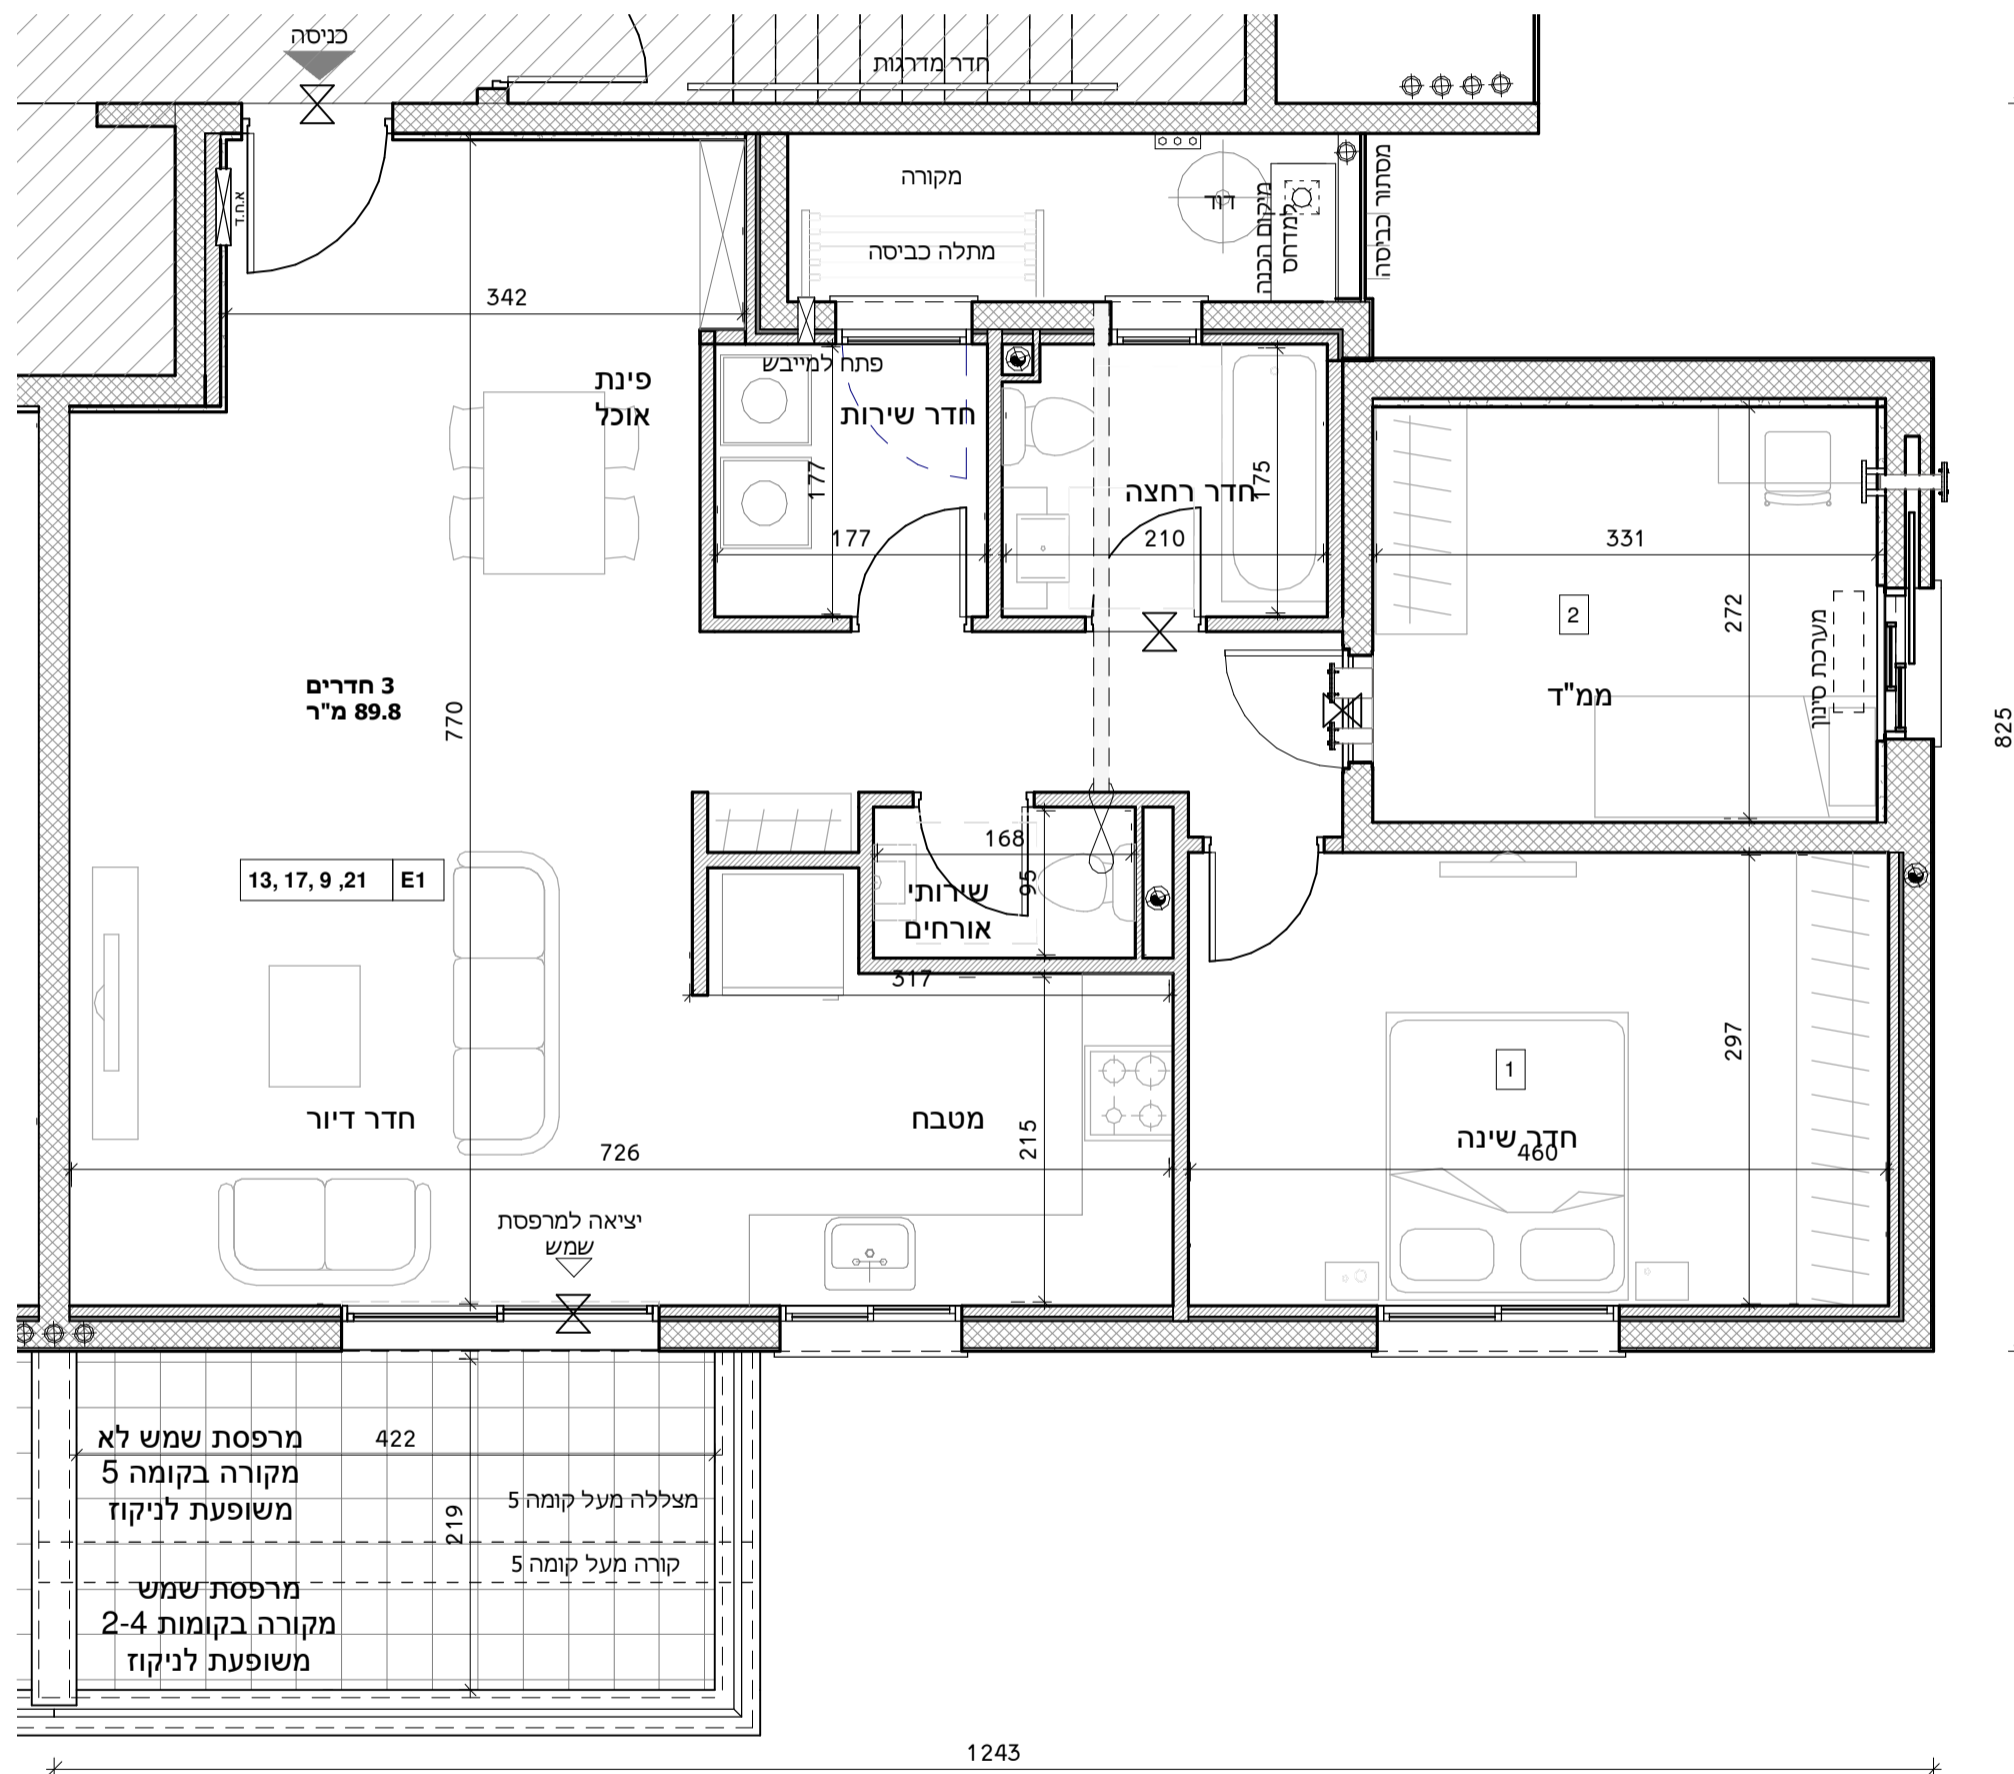

מגרש 112  
מגרש 114

מגרש 108  
מגרש 110

מרפסת שמש לא	422	מצללה מעל קומה 5
מקורה בקומה 5		משופעת לניקוז
מסלול מים	219	קורה מעל קומה 5
מרפסת שמש		מקורה בקומות 2-4
משופעת לניקוז		

מס' מגרש:	114, 112, 110, 108
בניין:	8, 6, 4, 2
מס' קומה:	2-5
דגם דירה:	E1
מס' דירה:	9, 13, 17, 21
שם רוכש:	
תאריך:	

תוכנית  
דירה דגם E 1

קנה מידה 1 : 50

סטודיו הדס אדריכלות  
המגורים 5 ק.אתא

טרם התקבל היתר. יתכנו שינויים והתאמות ככל שידרשו ע"י הרשויות המוסמכות, המתכננים והיועצים השונים.