


מגרש 112

מגרש 114

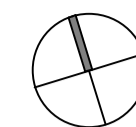

מגרש 108


מגרש 110

שער הגיא מערב

מקרא:

- אורור מכני
- צינור ביוב / צינור אוויר / מי גשם/ מים
- שטח משותף (רכוש משותף)**
- תתכן תקרה מונמכת
- יתכן שינוי מפלס רצפה
- א.ח.ד-ארון חשמל דירתי
- צינורות אורור ומיזוג לממ"ד
- כניסה לדירה
- דוד מים חמים
- מיקום מוצע למכונת כביסה
- חצר משותפת
- שוחת ניקוז
- שחרור עשן

- ראה גיליון הערות המצורף לתכניות ומהווה חלק בלתי נפרד מהן
- קיר חוץ, אלמנטים קונסטרוקטיביים, סגירות אנכיות ואופקיות,
אלומיניום והצללה אינם מתוכננים, אין להתייחס למופיע בתוכנית.
אלמנטים אלו יתוכננו ויעודכנו בהמשך.
- מיקום הנמכות תקרה אינו סופי, ייתכנו שינויים לפי החלטת יועצים.

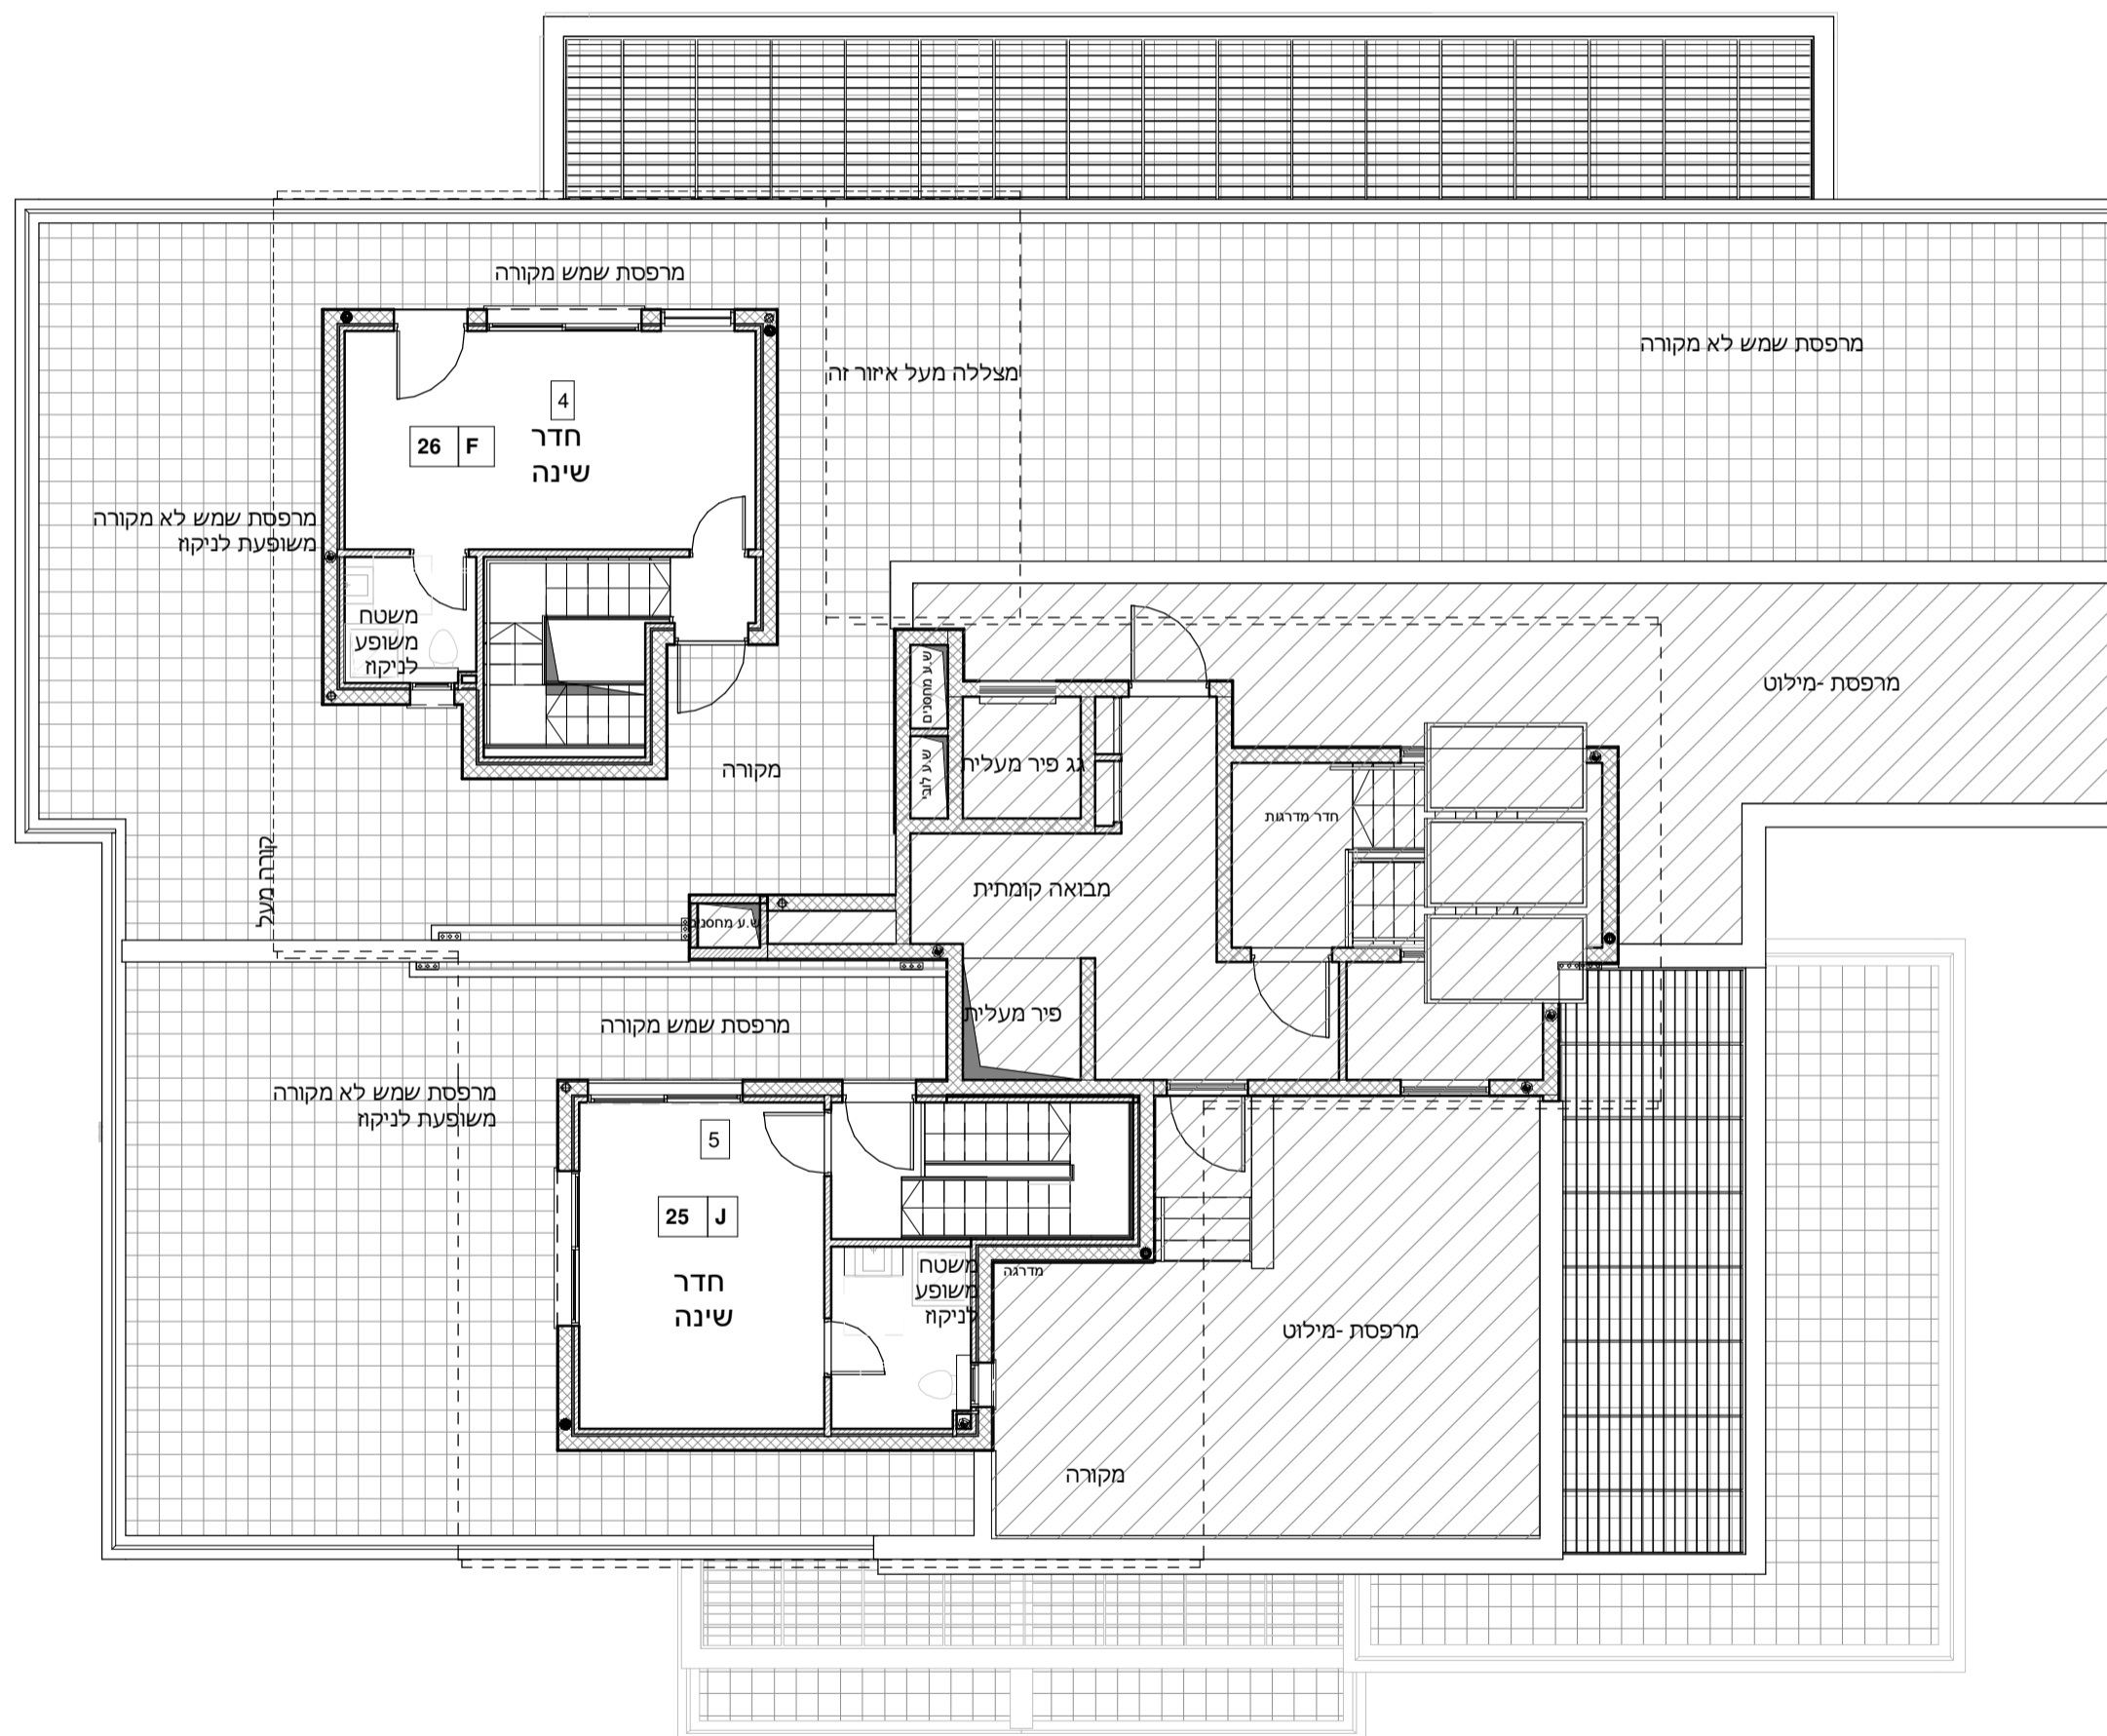

קומת גג	קומת גג
6	6
5	5
4	4
3	3
2	2
1	1
0	0

קומת חניון תת קרקעי

מגרש 112

מגרש 114

מגרש 108

מגרש 110

מס' מגרש: 114, 112, 110, 108

בניין: 8 6 4 2

מס' קומה: עליות גג

דגם דירה:

מס' דירה:

שם רוכש:

תאריך:

תוכנית

1 : 100

קנה מידה

סטודיו הדס אדריכלות
המגורים 5 ק.אתא

טרם התקבל היתר. יתכנו שינויים והתאמות ככל שידרשו ע"י הרשויות המוסמכות, המתכננים והיועצים השונים.