


מגרש 112

מגרש 114

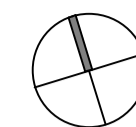

מגרש 108

מגרש 110

## שער הגיא מערב

### מקרא:

- אורור מכני
- צינור ביוב / צינור אוויר / מי גשם/ מים
- שטח משותף (רכוש משותף)\*\*
- תתכן תקרה מונמכת
- יתכן שינוי מפלס רצפה
- א.ח.ד-ארון חשמל דירתי
- צינורות אורור ומיזוג לממ"ד
- כניסה לדירה
- דוד מים חמים
- מיקום מוצע למכונת כביסה
- חצר משותפת
- שוחת ניקוז
- שחרור עשן

- ראה גיליון הערות המצורף לתכניות ומהווה חלק בלתי נפרד מהן - קיר חוץ, אלמנטים קונסטרוקטיביים, סגירות אנכיות ואופקיות, אלומיניום והצללה אינם מתוכננים, אין להתייחס למופיע בתוכנית. אלמנטים אלו יתוכננו ויעודכנו בהמשך. מיקום הנמכות תקרה אינו סופי, ייתכנו שינויים לפי החלטת יועצים.

קומת גגות	קומת גג
6	6
5	5
4	4
3	3
2	2
1	1
0	0
כניסה	כניסה

קומת חניון תת קרקעי

מגרש 112  
מגרש 114

מגרש 108  
מגרש 110

מס' מגרש: 114, 112, 110, 108

בניין: 8 6 4 2

מס' קומה: קומת גגות

דגם דירה:

מס' דירה:

שם רוכש:


תאריך:

### תוכנית

1 : 100

קנה מידה

**סטודיו הדס אדריכלות**  
המגייס 5 ק.אתא

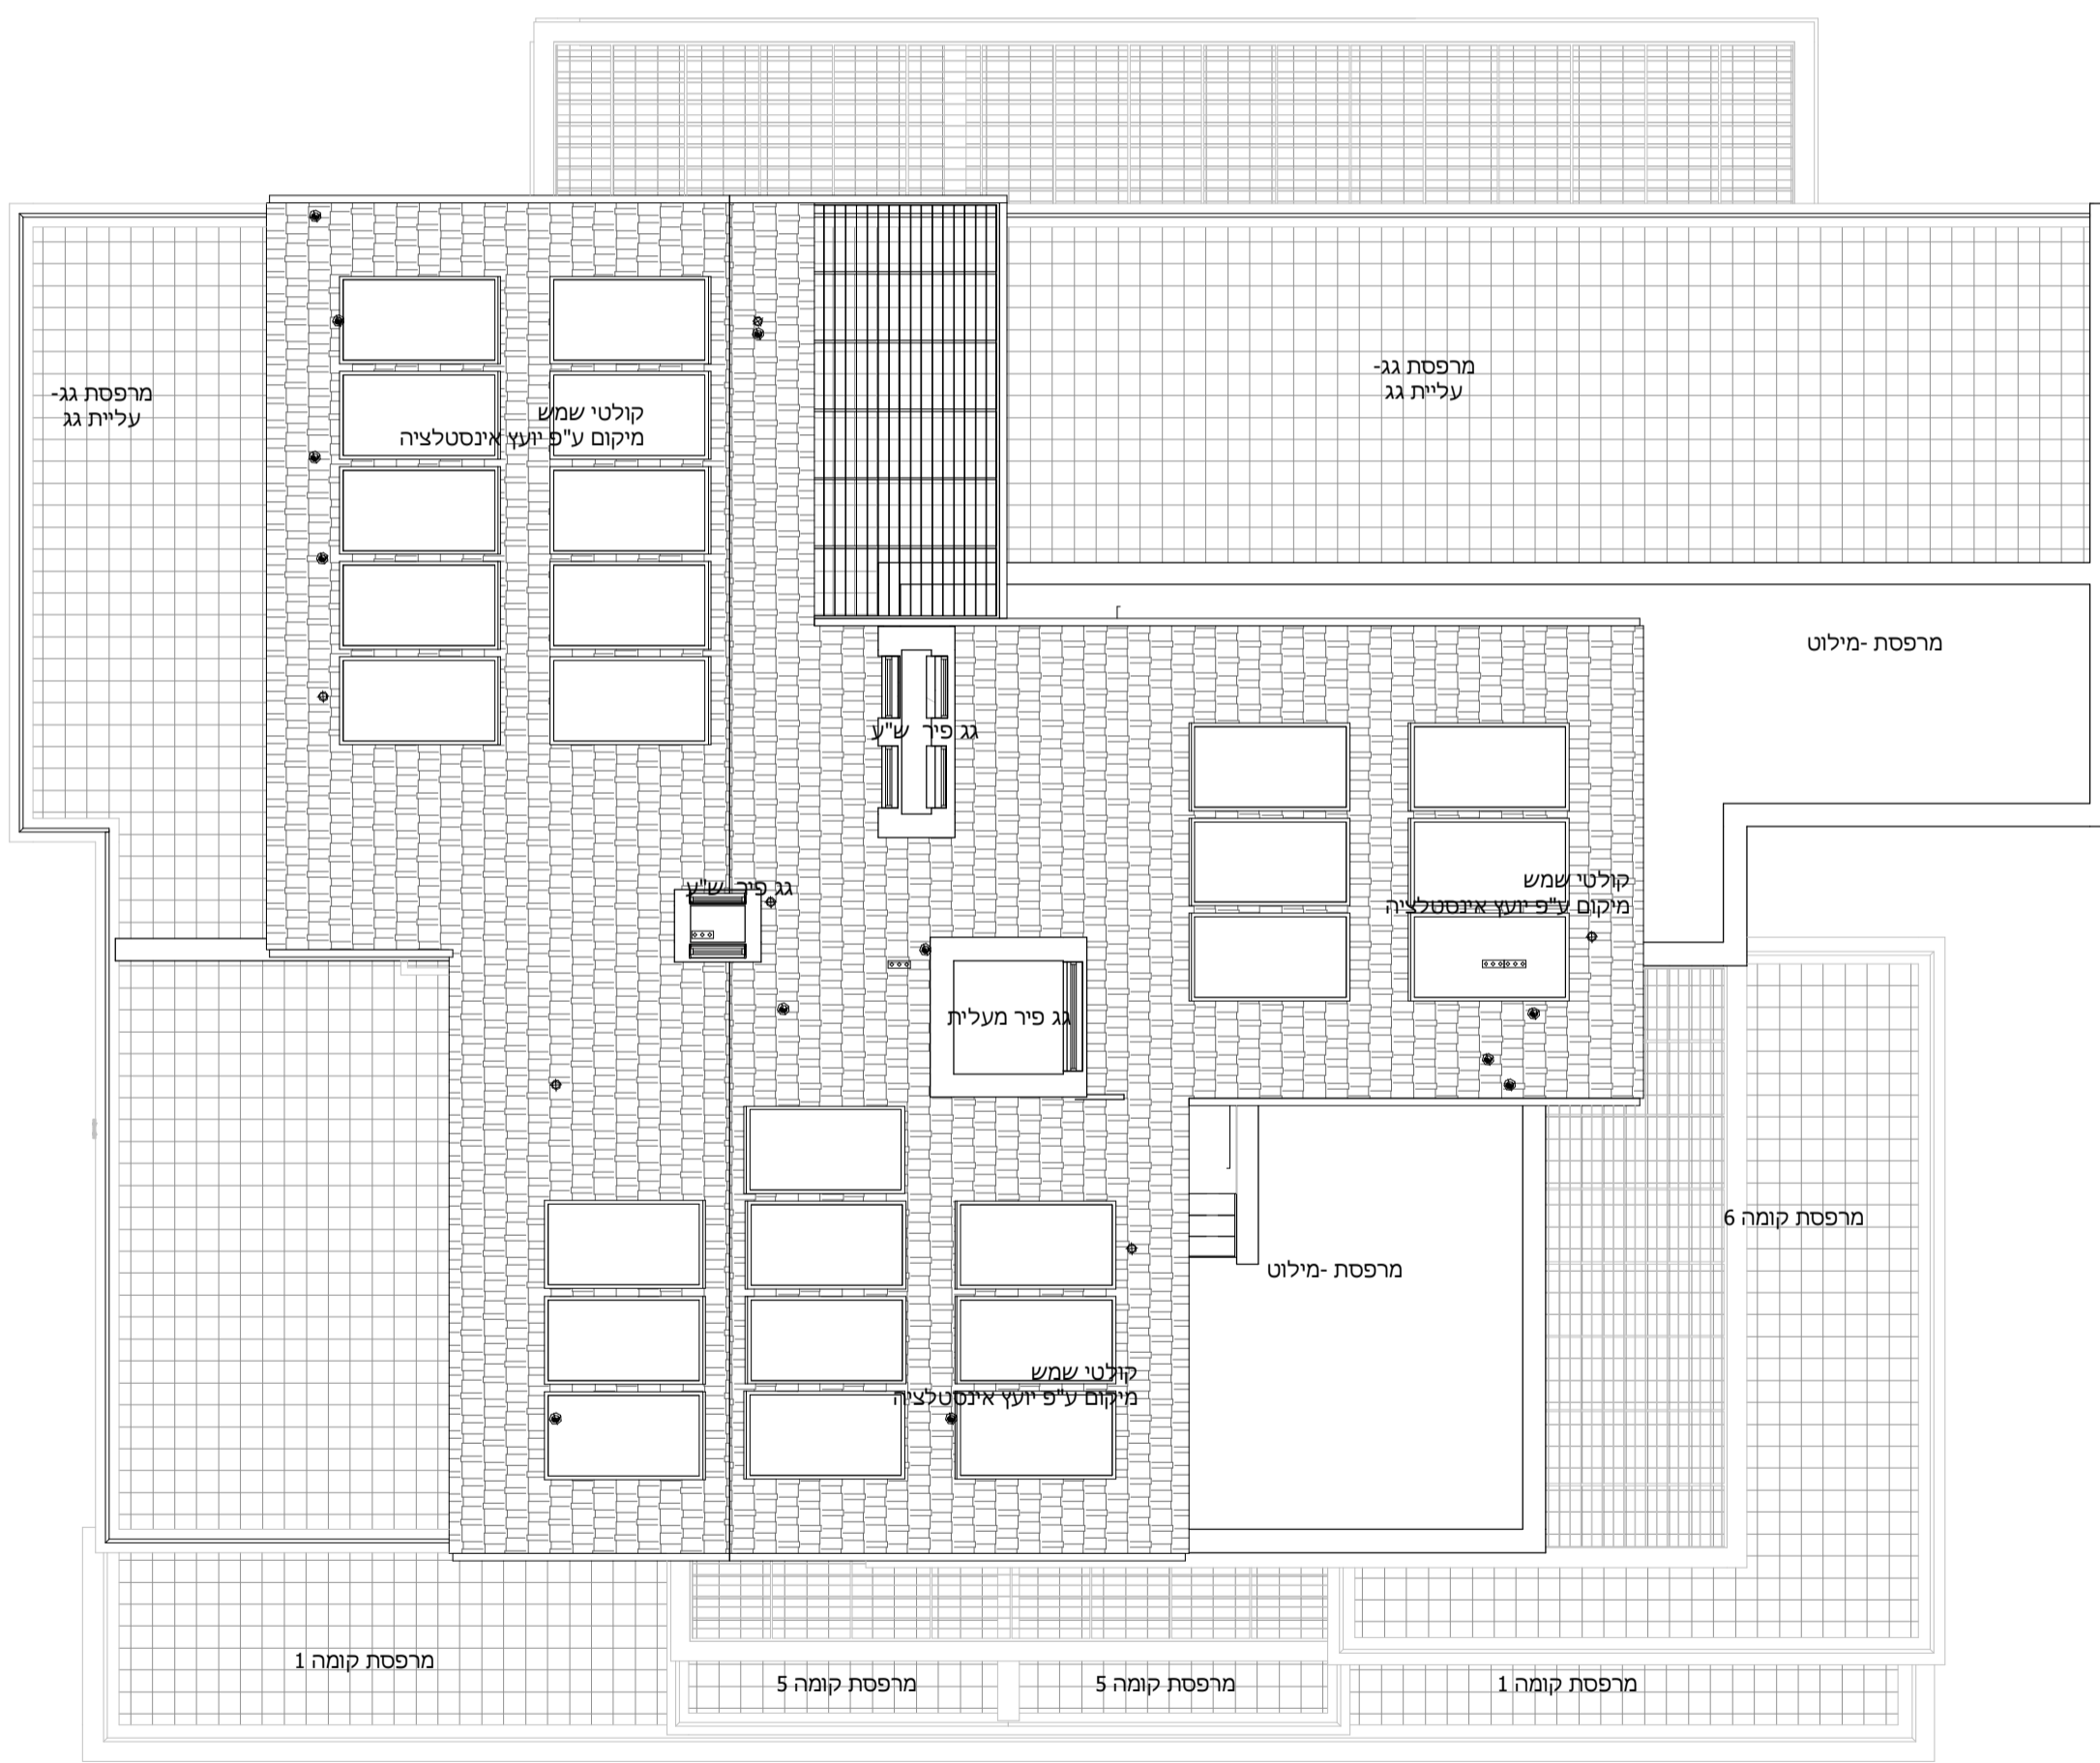

מרפסת גג-  
עליית גג

מרפסת גג-  
עליית גג

מרפסת-מילוט

גג פיר ש"ע

קולטי שמש  
מיקום ע"פ יועץ אינסטלציה

גג פיר מעלית

מרפסת קומה 6

מרפסת-מילוט

קולטי שמש  
מיקום ע"פ יועץ אינסטלציה

מרפסת קומה 1

מרפסת קומה 5

מרפסת קומה 5

מרפסת קומה 1