


מגרש 111

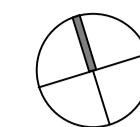


מגרש 107

שער הגיא מערב

מקרא:


- אורזר מכני
- צינור ביוב / צינור אוויר / מי גשם/ מים
- שטח משותף (רכוש משותף)**
- תתכן תקרה מונמכת
- יתכן שינוי מפלס רצפה
- א.ח.ד-ארזן חשמל דירתי
- צינורות אורזר ומיזוג לממ"ד
- כניסה לדירה
- דוד מים חמים
- מיקום מוצע למכונת כביסה
- חצר משותפת
- שוחת ניקוז
- שחרור עשן

- ראה גיליון הערות המצורף לתכניות ומהווה חלק בלתי נפרד מהן - קיר חוץ, אלמנטים קונסטרוקטיביים, סגירות אנכיות ואופקיות, אלומיניום והצללה אינם מתוכננים, אין להתחייב למופיע בתוכנית. אלמנטים אלו יתוכננו ויעודכנו בהמשך. מיקום הנמכות תקרה אינו סופי, ייתכנו שינויים לפי החלטת יועצים.

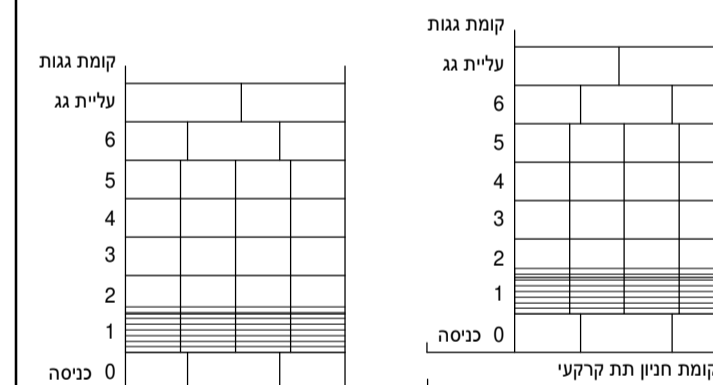

מגרש 111

מגרש 107

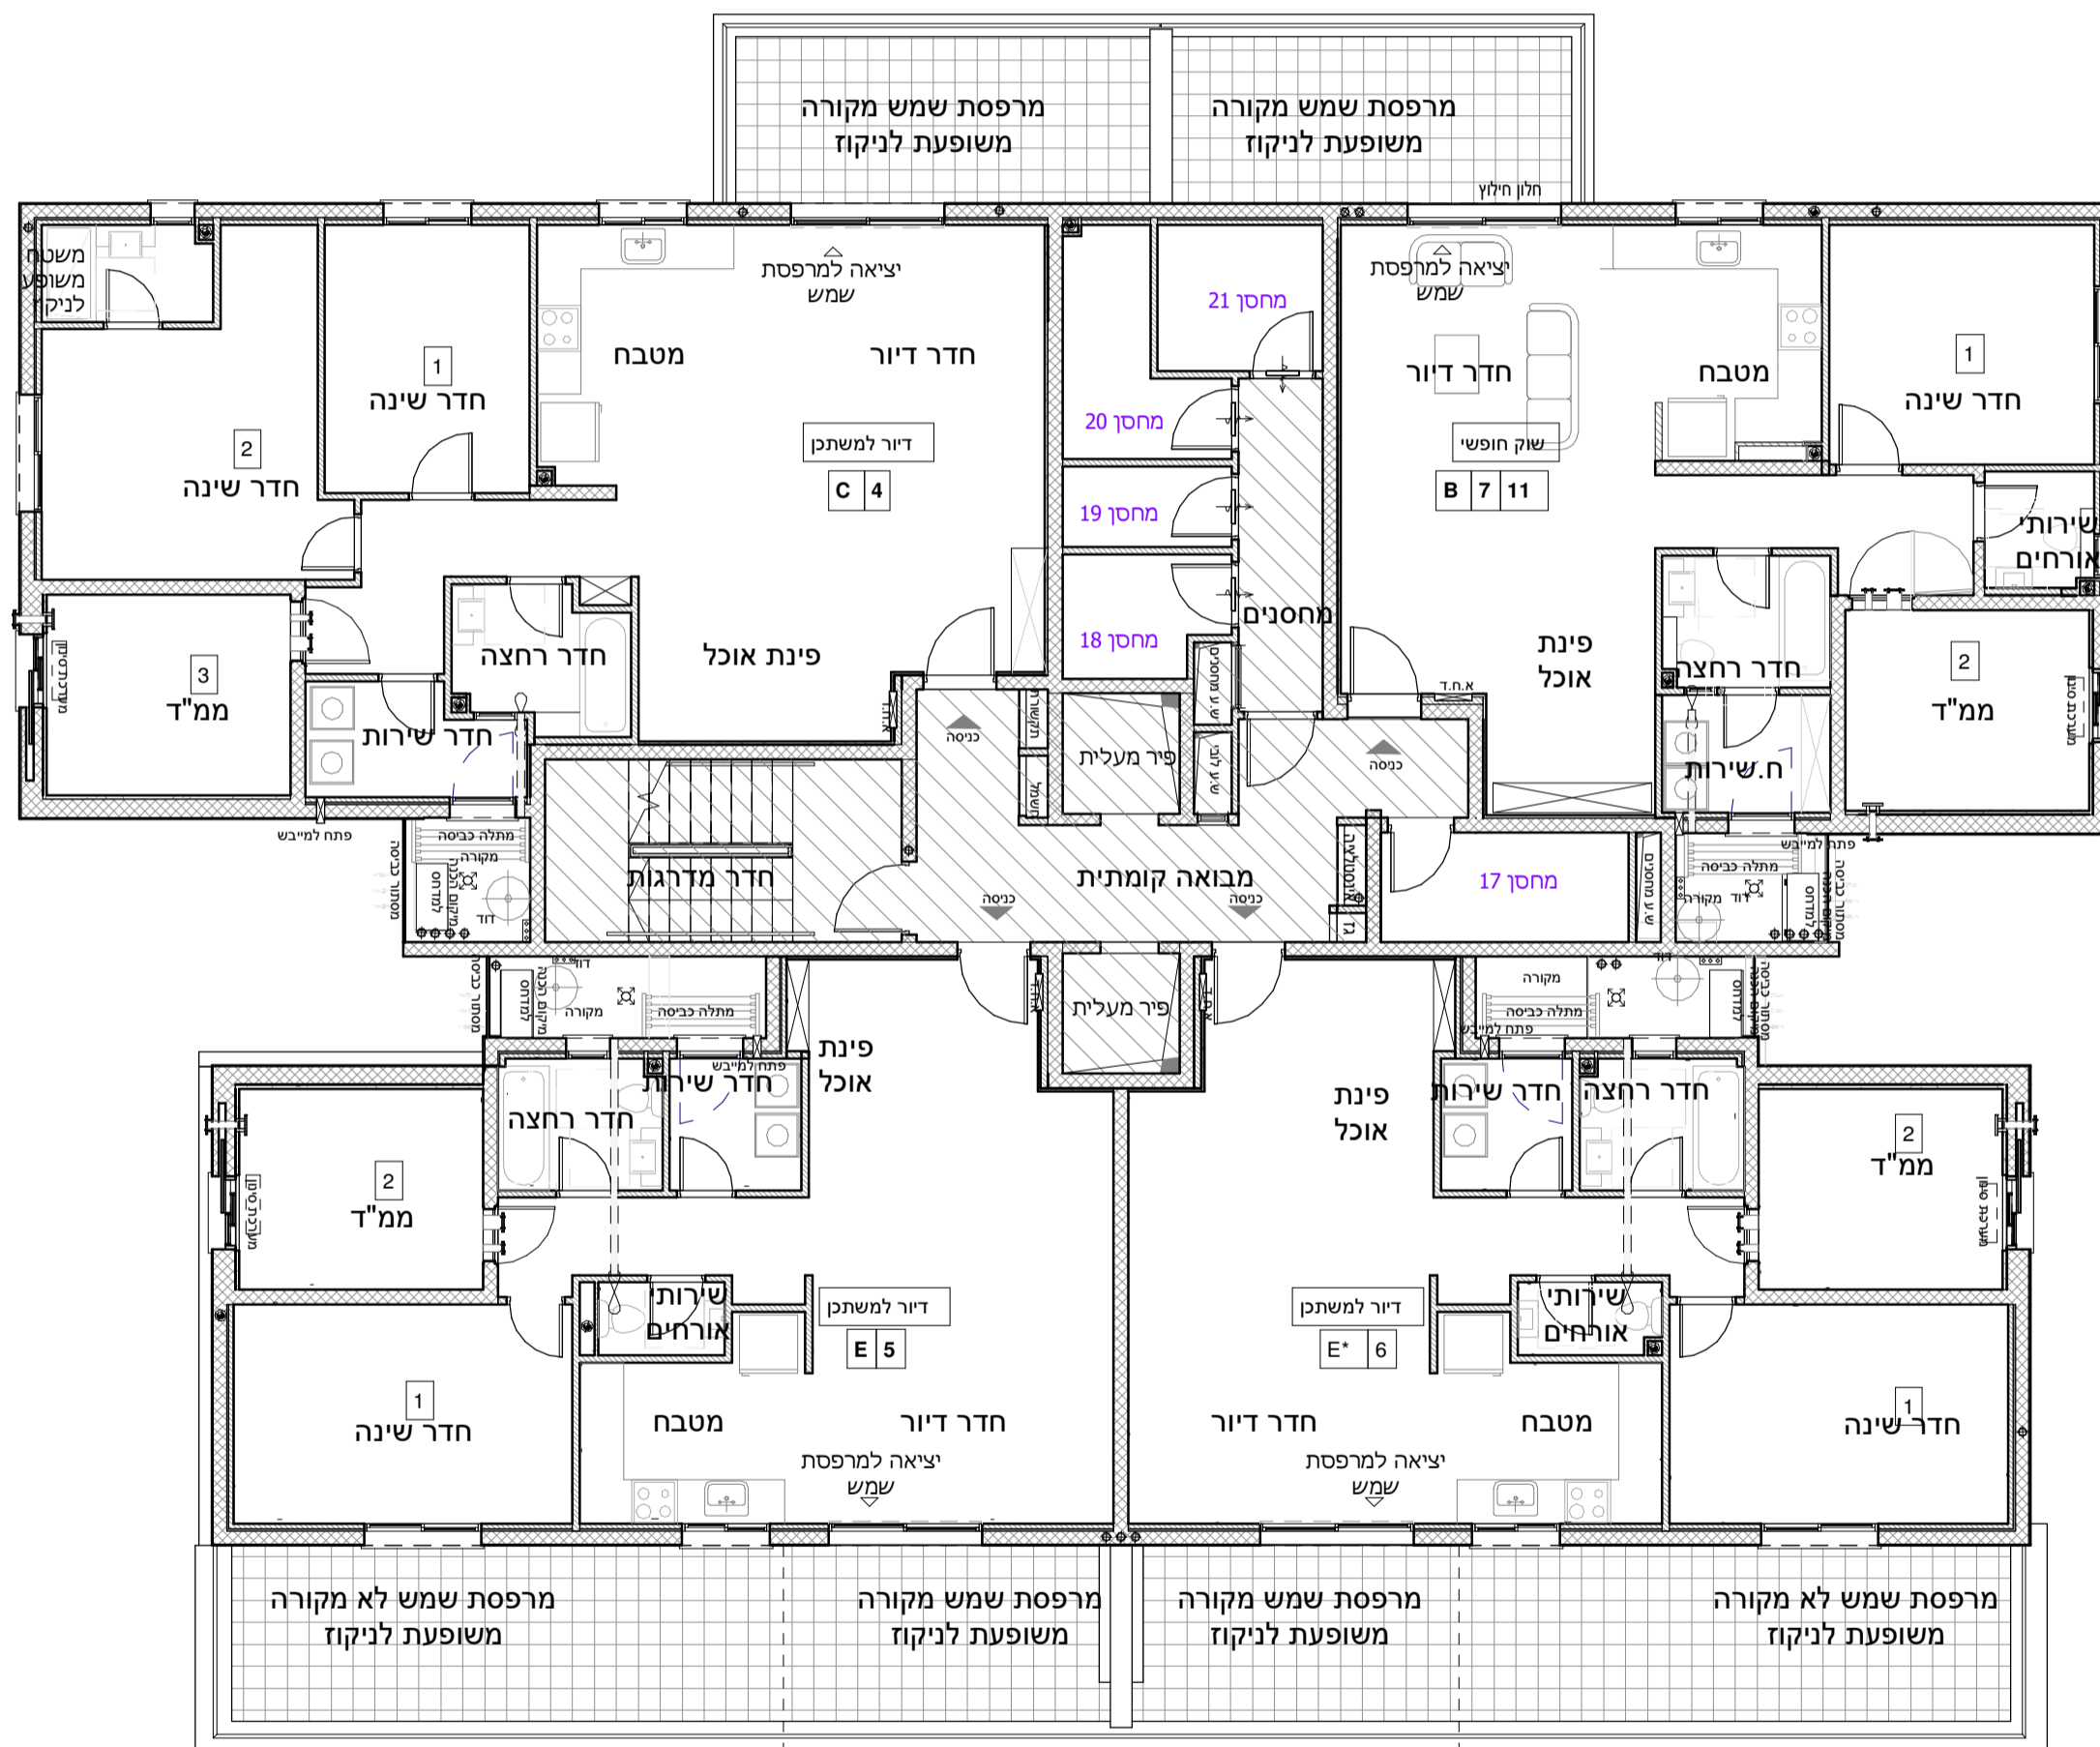

מס' מגרש:	107-111
בניין:	5 1
מס' קומה:	קומה 1
דגם דירה:	
מס' דירה:	
שם רוכש:	
תאריך:	

תוכנית

1 : 100

קנה מידה

סטודיו הדס אדריכלות
המגורים 5 ק.א.ת

טרם התקבל היתר. יתכנו שינויים והתאמות ככל שידרשו ע"י הרשויות המוסמכות, המתכננים והיועצים השונים.