


תכנית מכר

מגרשים: 1046-1049	קומה: 2
בניין מס': 6,7,8,9	קנה"מ: 1:100
תאריך: 07/07/2020	מהדורה: 1
לפי חוק המכר התשל"ד 1974 תיקון התשס"ח 2008	
ראה הערות ומקרא בתחילת חוברת זו	

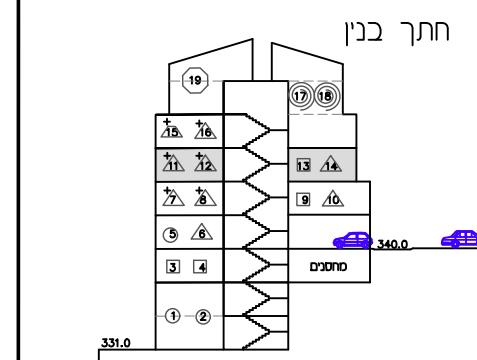

מגרשים 1046 - 1049

חתימות



חתימת הקונה: _____

חתימת המוכר: _____

תאריך: _____

מקרא - הצעה למיקום בלבד

	מכונה כביסה		צנרת אורז
	מערבית סגור		מא. מעבה
	מערבית פתוח		מסום עקרוני
	מקרה		לוח חשמל
	חצר משוחמת		קיר בלוקים
	מריפסת		קיר בטון
	חדר כמול		קולט
	מריפסת מקורה		עמם
	חוצת ניכוד		חצר
			מריפסת
			מקורה
			מערבית
			מערבית

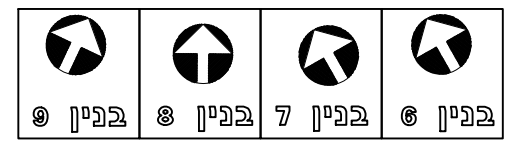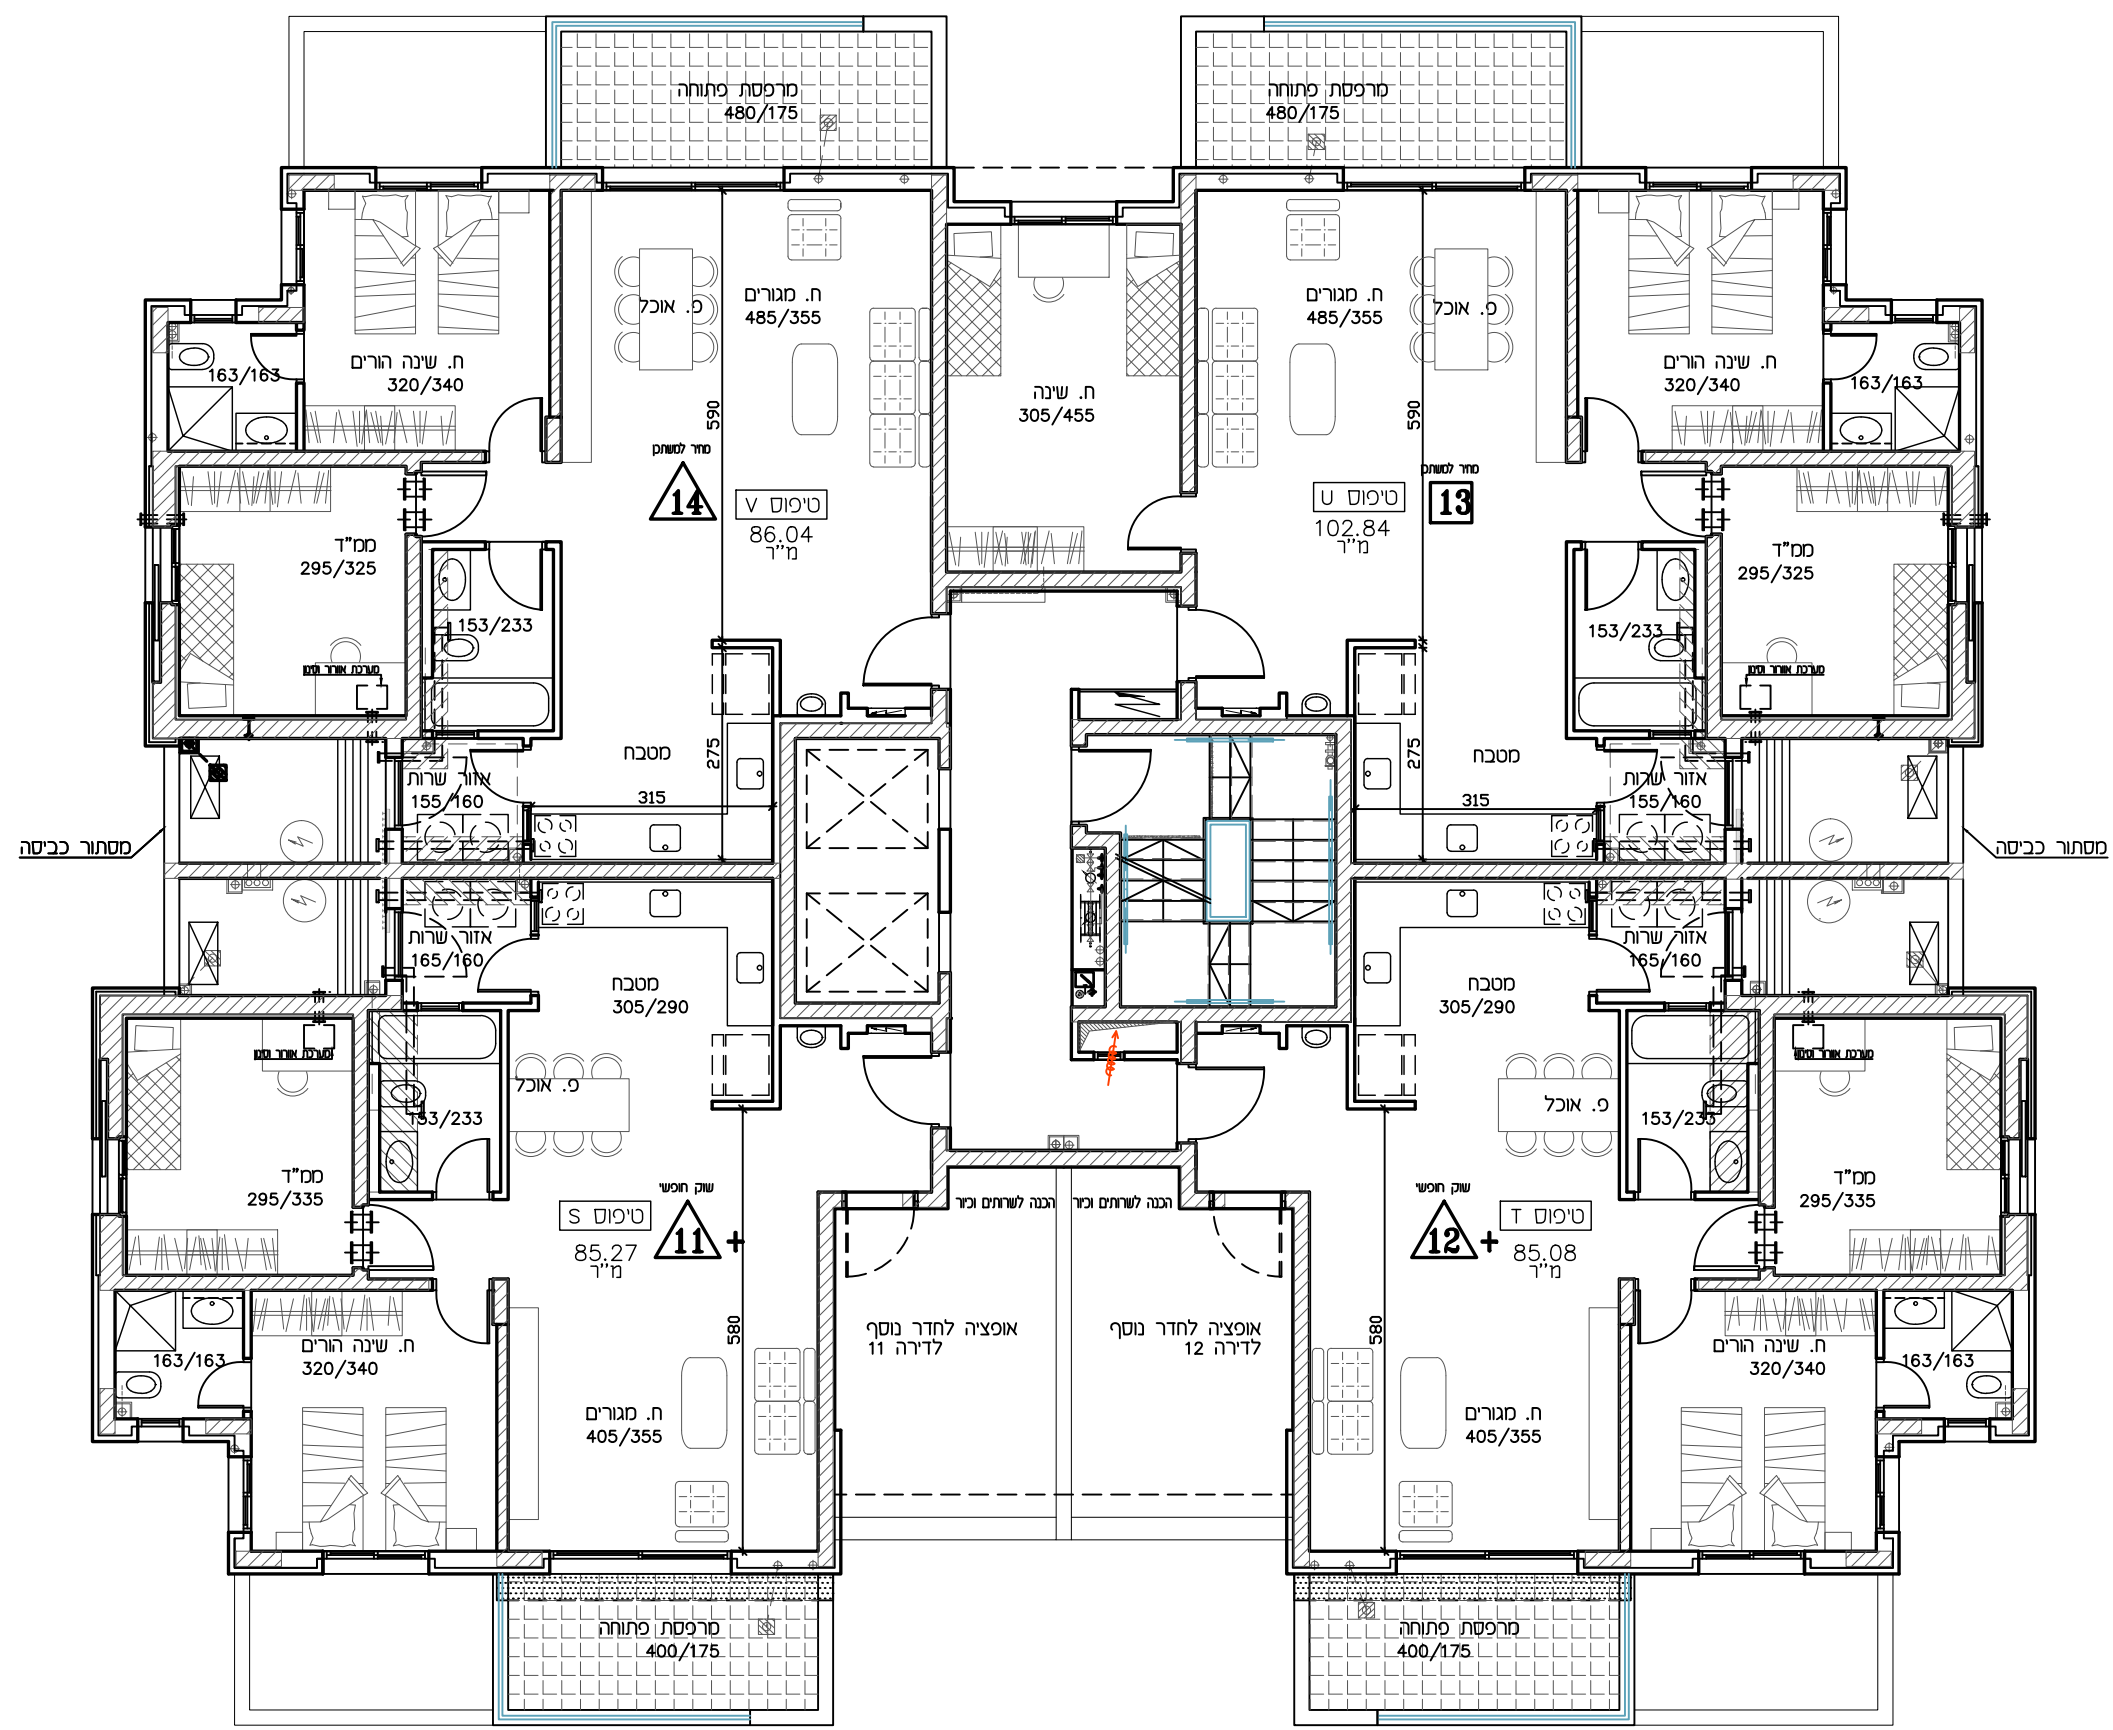

תכנית זו כפופה לשינויים עפ"י היתר בנייה לבנין שטרם התקבל.
 נכל שיחולו שינויים מהותיים בין תכנית זו לבין התכנית שתאושר בהיתר הבנייה, יחולו הוראות הסכם המכר.
 טרם הושלם תכנון ותאום עם יועצים יתכנו שינויים