
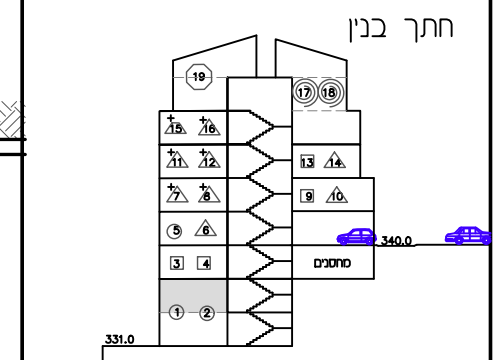


תכנית מכר

הגרש:	1046-1049
בניין מס':	6,7,8,9
קו"ח:	2
תאריך:	07/07/2020

לפי חוק המכר התש"ל 1974 תיקון התשס"ח 2008
ראה הערות ומקרא בתחילת חוברת זו

תרשים הפרויקט מתחם 50187

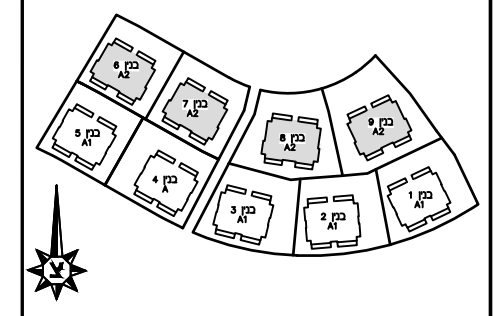

מגרשים 1046 - 1049



חתימות:

חתימת הקונה: _____

חתימת המוכר: _____

תאריך: _____

מקרא - הצעה להיקום בלבד	
	מבנה מס' 6
	מבנה מס' 7
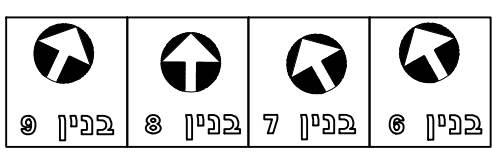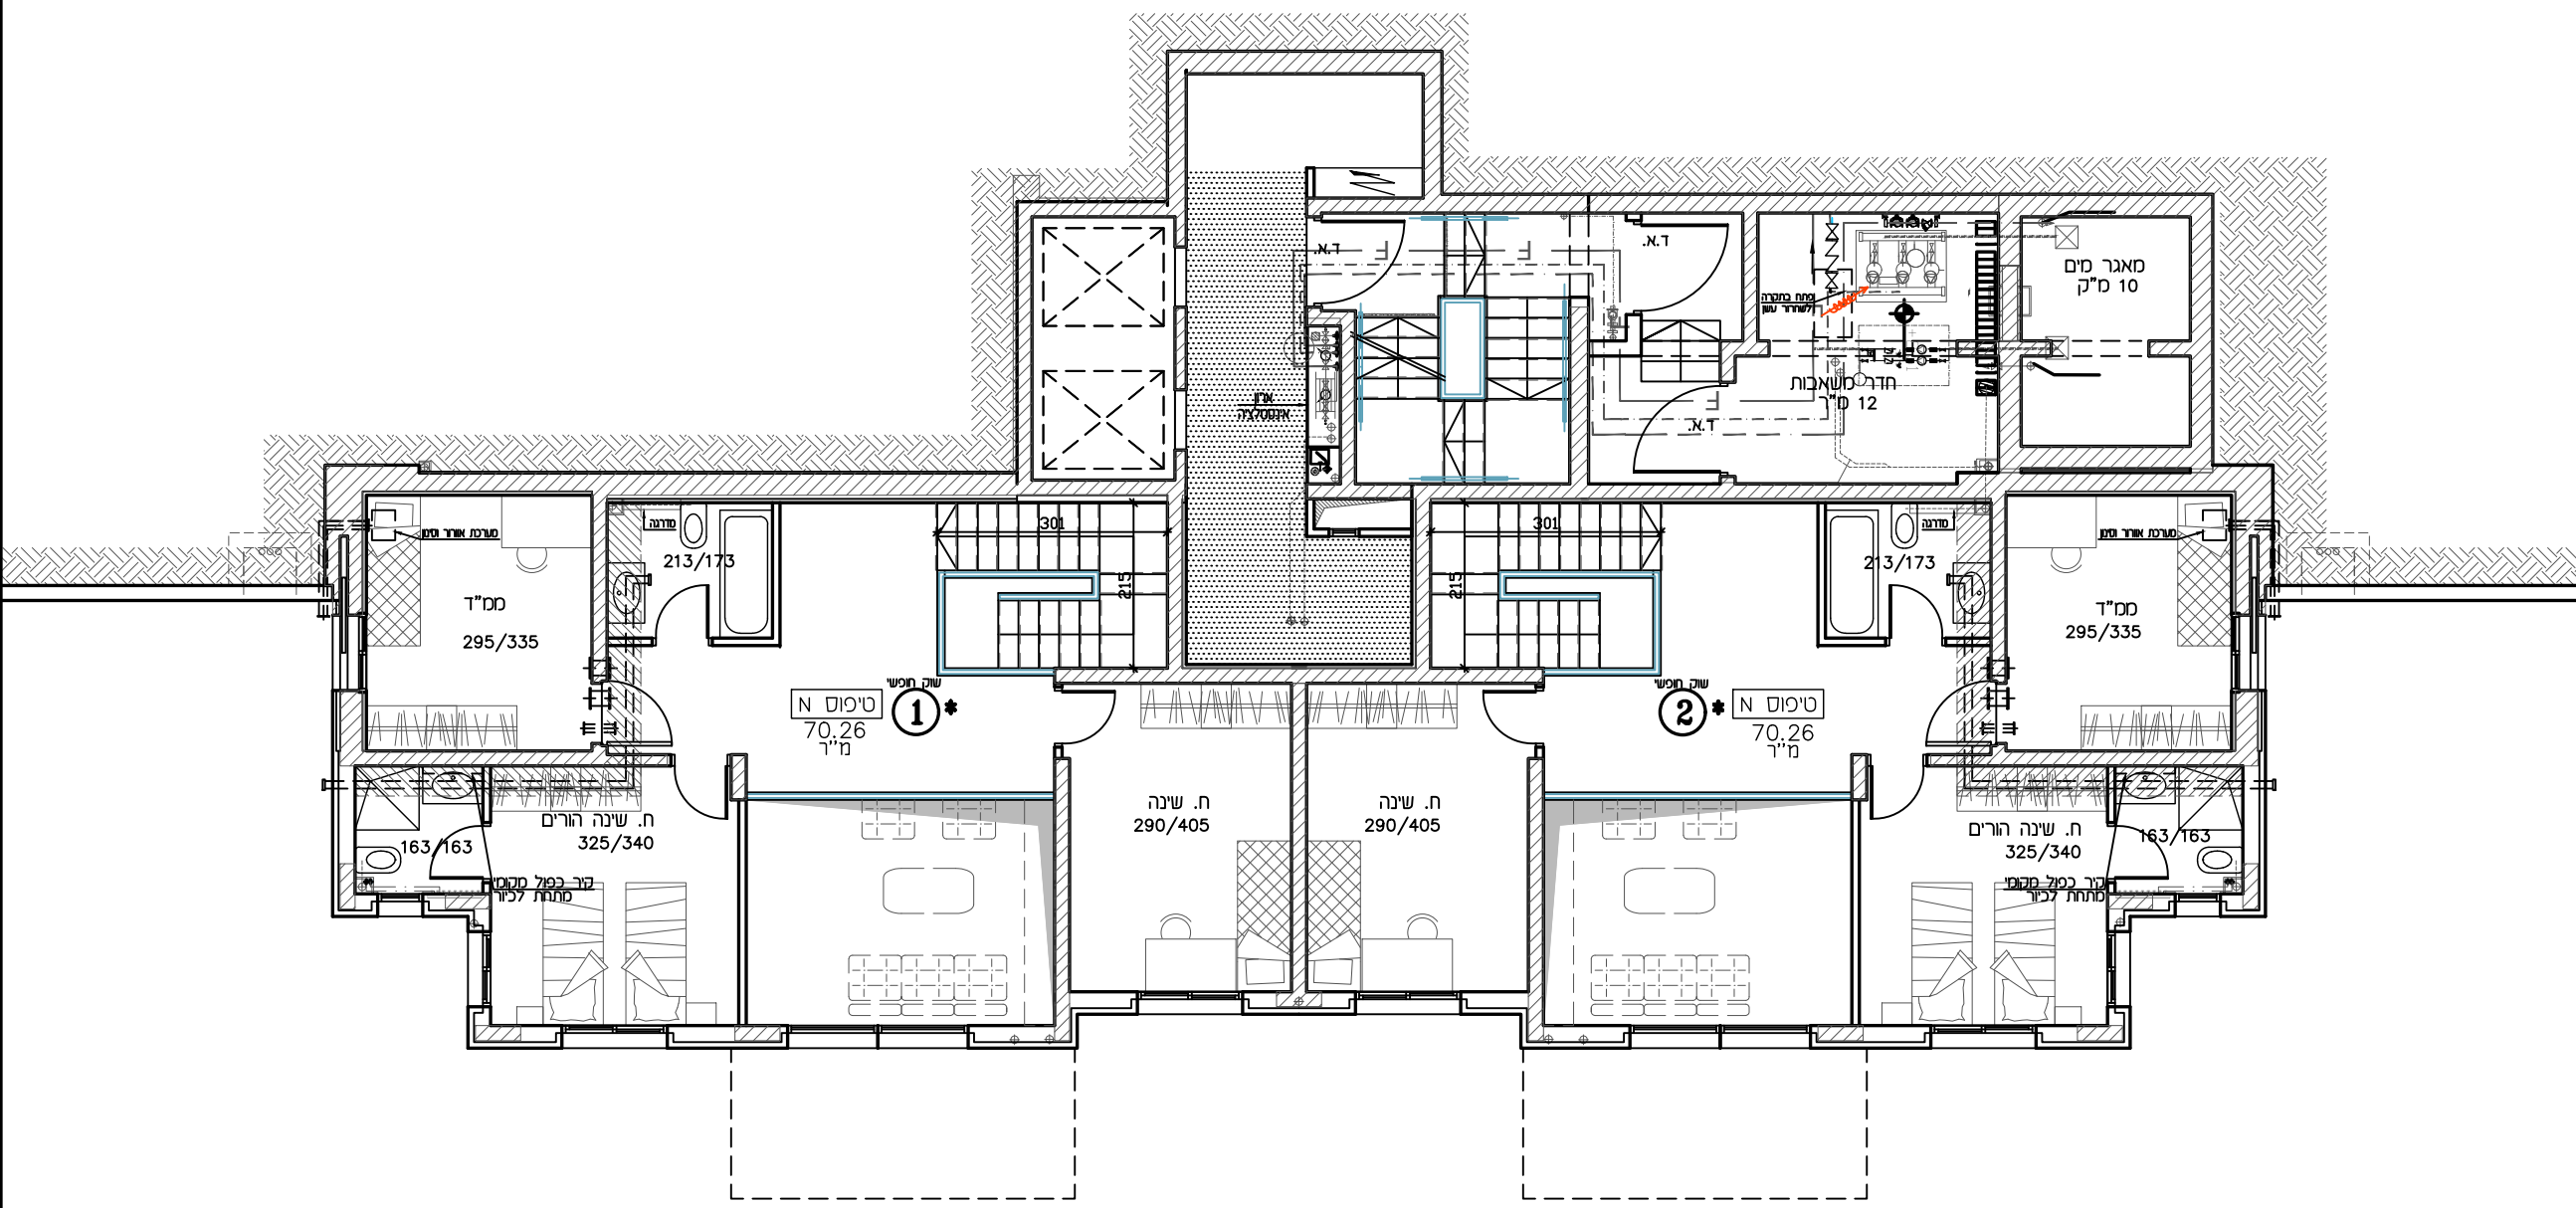

תכנית זו כפופה לשינויים עפ"י היתר בנייה לבניין שטרם התקבל.
ככל שיחולו שינויים מהותיים בין תכנית זו לבין התכנית שתאושר בהיתר הבנייה, יחולו הוראות הסכם המכר.
טרם הושלם תכנון ותאום עם יועצים יתכנו שינויים