


תכנית מכר


מגרש: 1044
 בניין מס': 4
 קו"מ: 2
 תאריך: 07/07/2020

לפי חוק המכר התשל"ד 1974 תיקון התשס"ח 2008
 ראה הערות ומקרא בתחילת חוברת זו

תרשים הפרויקט מתחם 50187

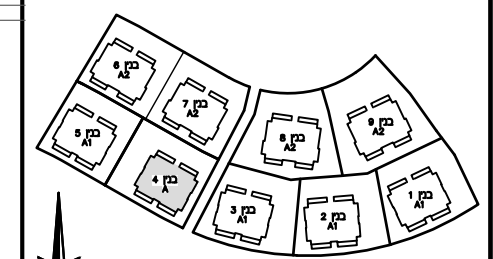

חתך בנין

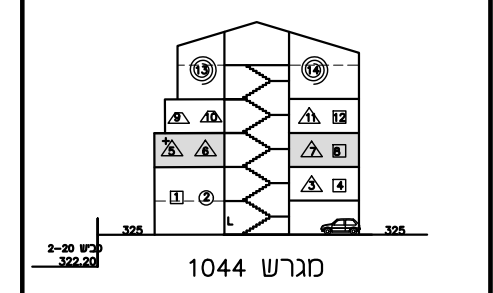

מגרש 1044


חתימות

חתימת הקונה: _____

חתימת המוכר: _____

תאריך:

מקרא - הצעה למיקום בלבד			
	מסלולי מעקה		מסלולי מעקה
	מסלולי מעקה		מסלולי מעקה
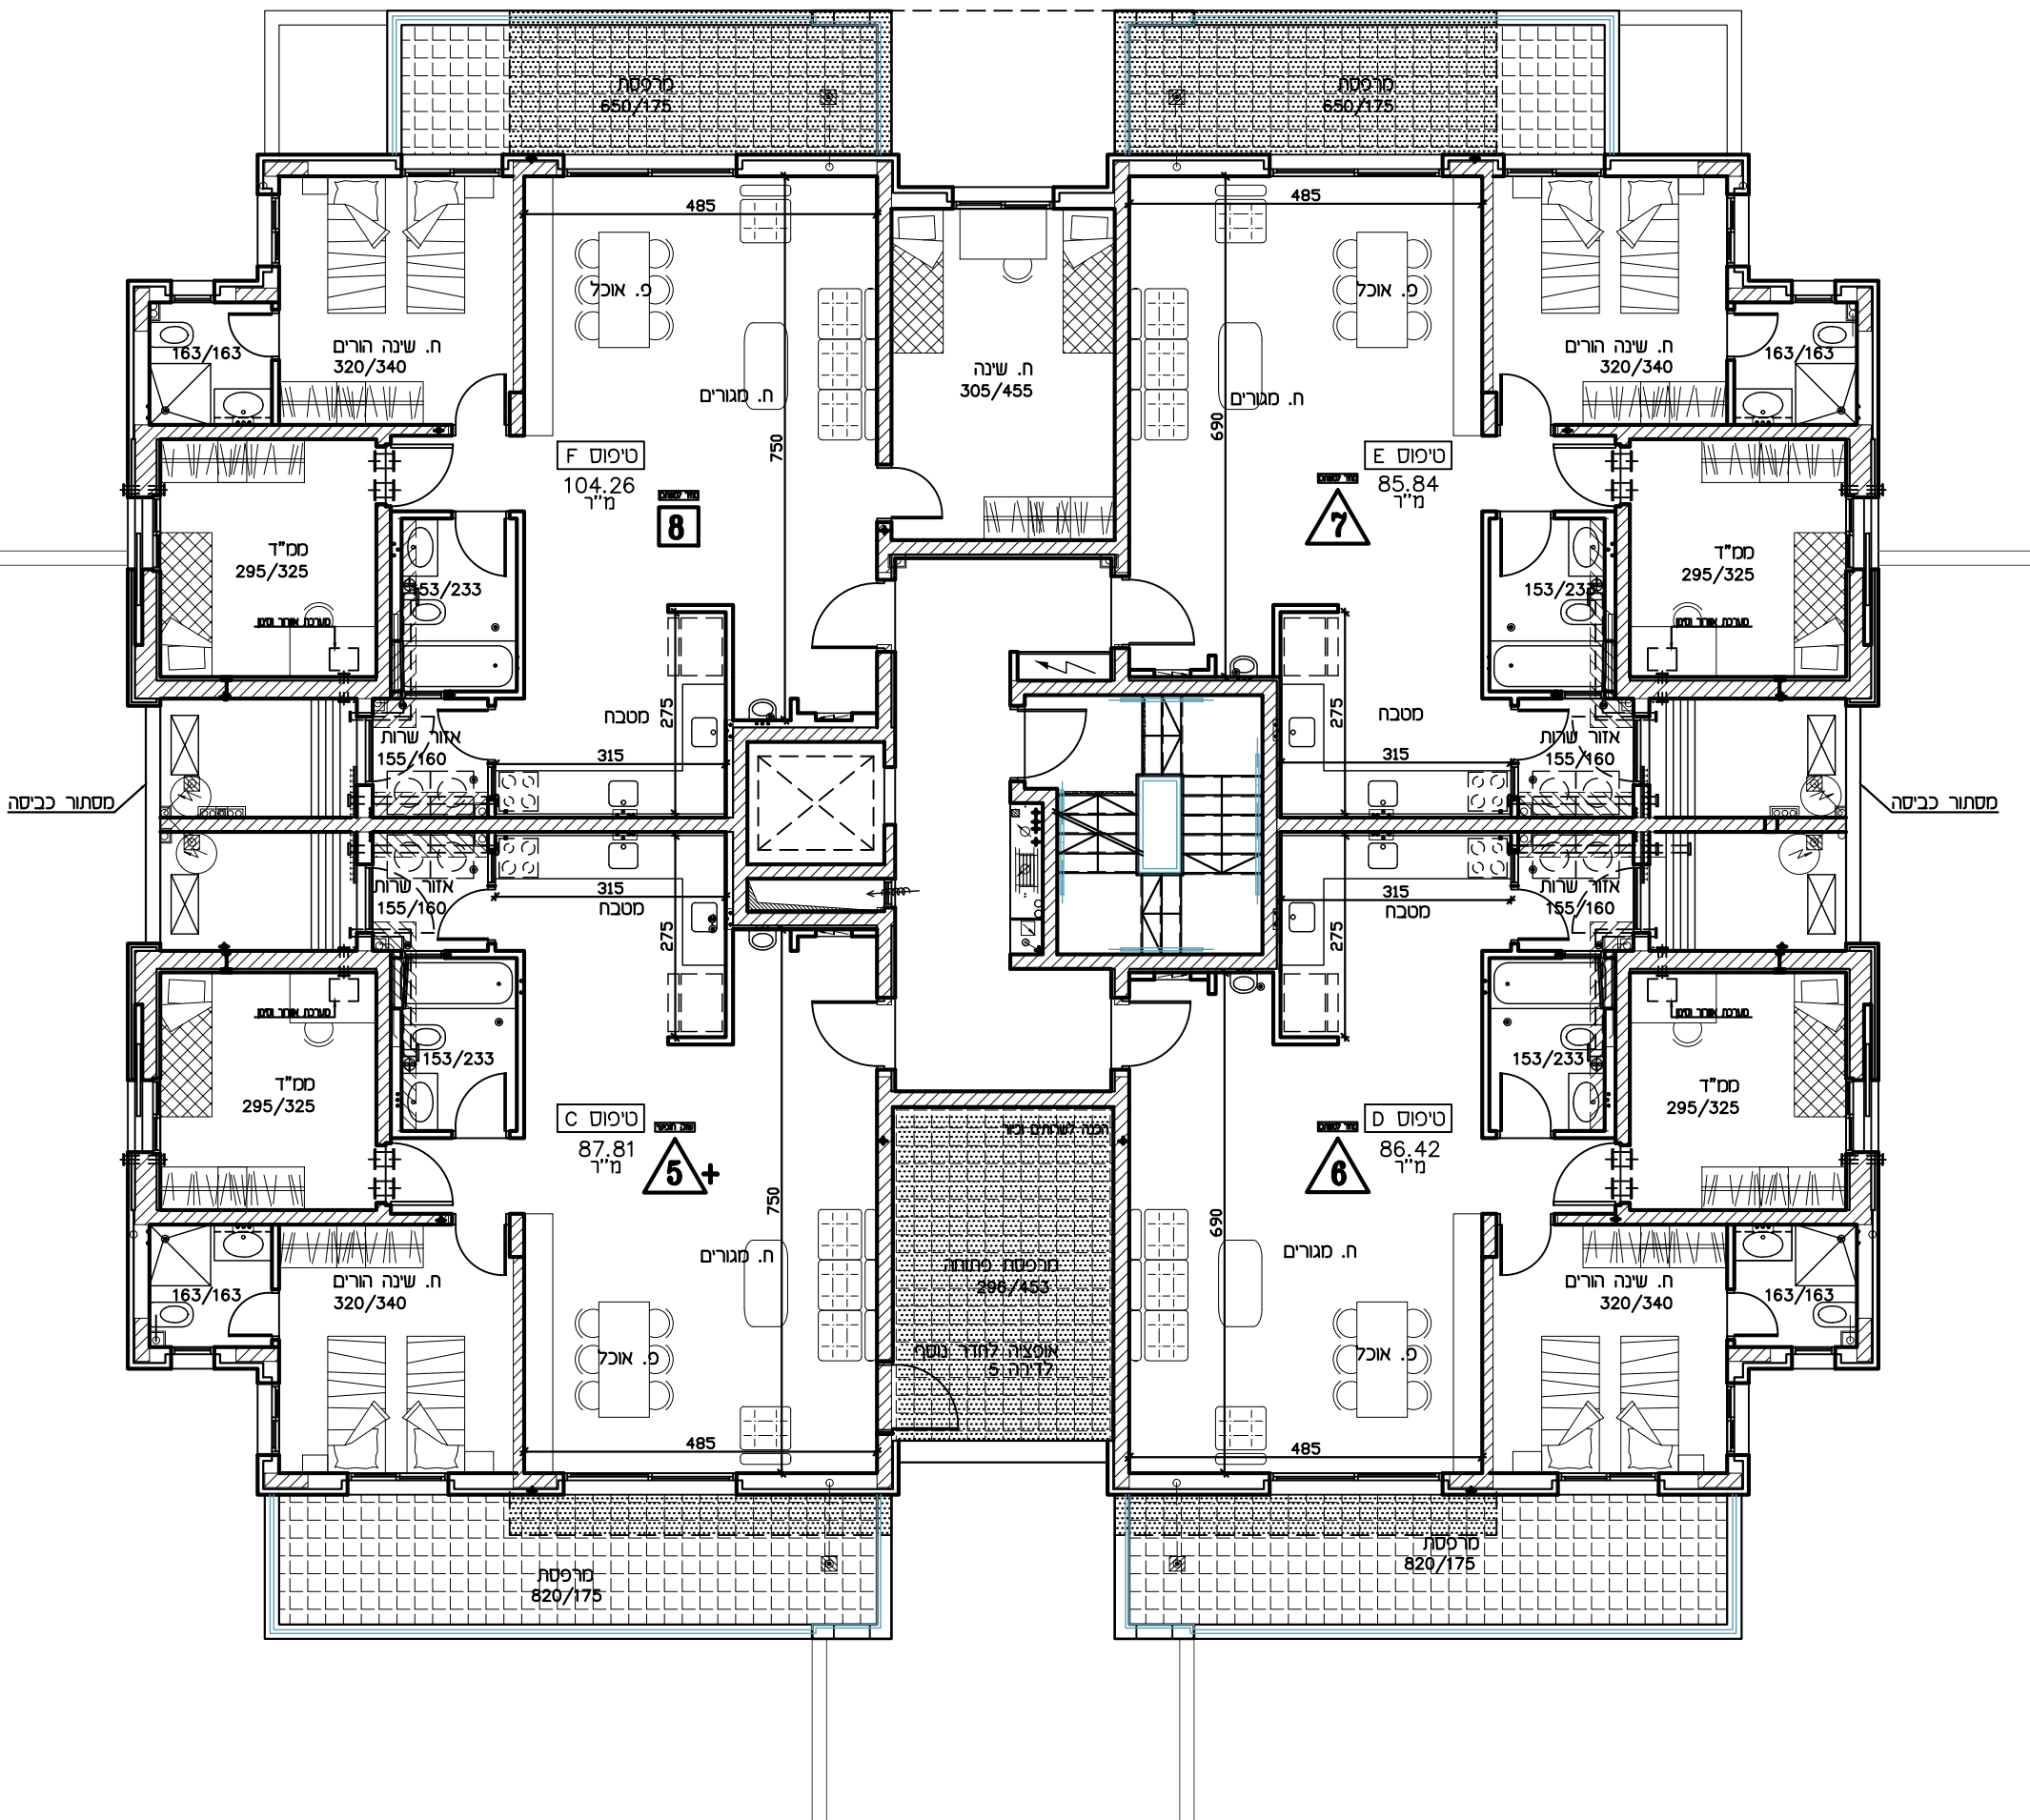

בנין 4

תכנית זו כפופה לשניונים עפ"י היתר בנייה לבנין שטרם התקבל.
 ככל שיוחלו שניונים מהותיים בין תכנית זו לבין התכניות שתאושר בהיתר הבנייה, יוחלו הוראות הסכם המכר.
 טרם הושלם תכנון ותאום עם יועצים יתכנו שניונים