
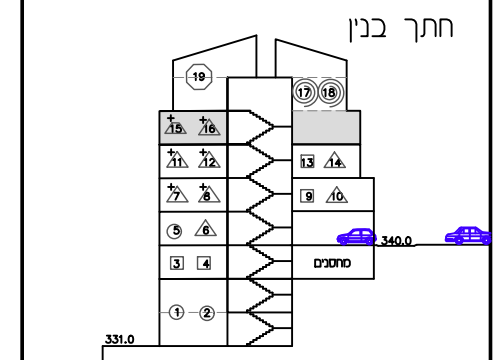


תכנית מכר

מגרשים:	1046-1049
בניין מס':	6,7,8,9
קומה:	3
תאריך:	07/07/2020

לפי חוק המכר התש"ל 1974 תיקון התשס"ח 2008
ראה הערות ומקרא בתחילת חוברת זו

תרשים הפרויקט מתחם 50187

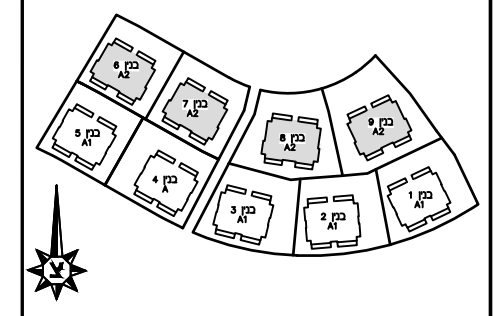

מגרשים 1046 - 1049

חתימות:



חתימת הקונה:

חתימת המוכר:

תאריך:

מקרא - הצעה להיקום בלבד

	מטבח		מטבח
	חדר ישיבה		חדר שינה
	פינת אוכל		מסדרון
	מסדרון		מסדרון כניסה
	מרפסת פתוחה		מרפסת
	מסדרון		חדל כמול

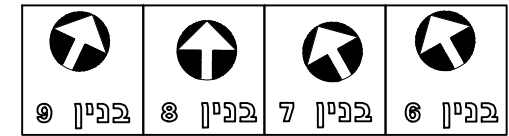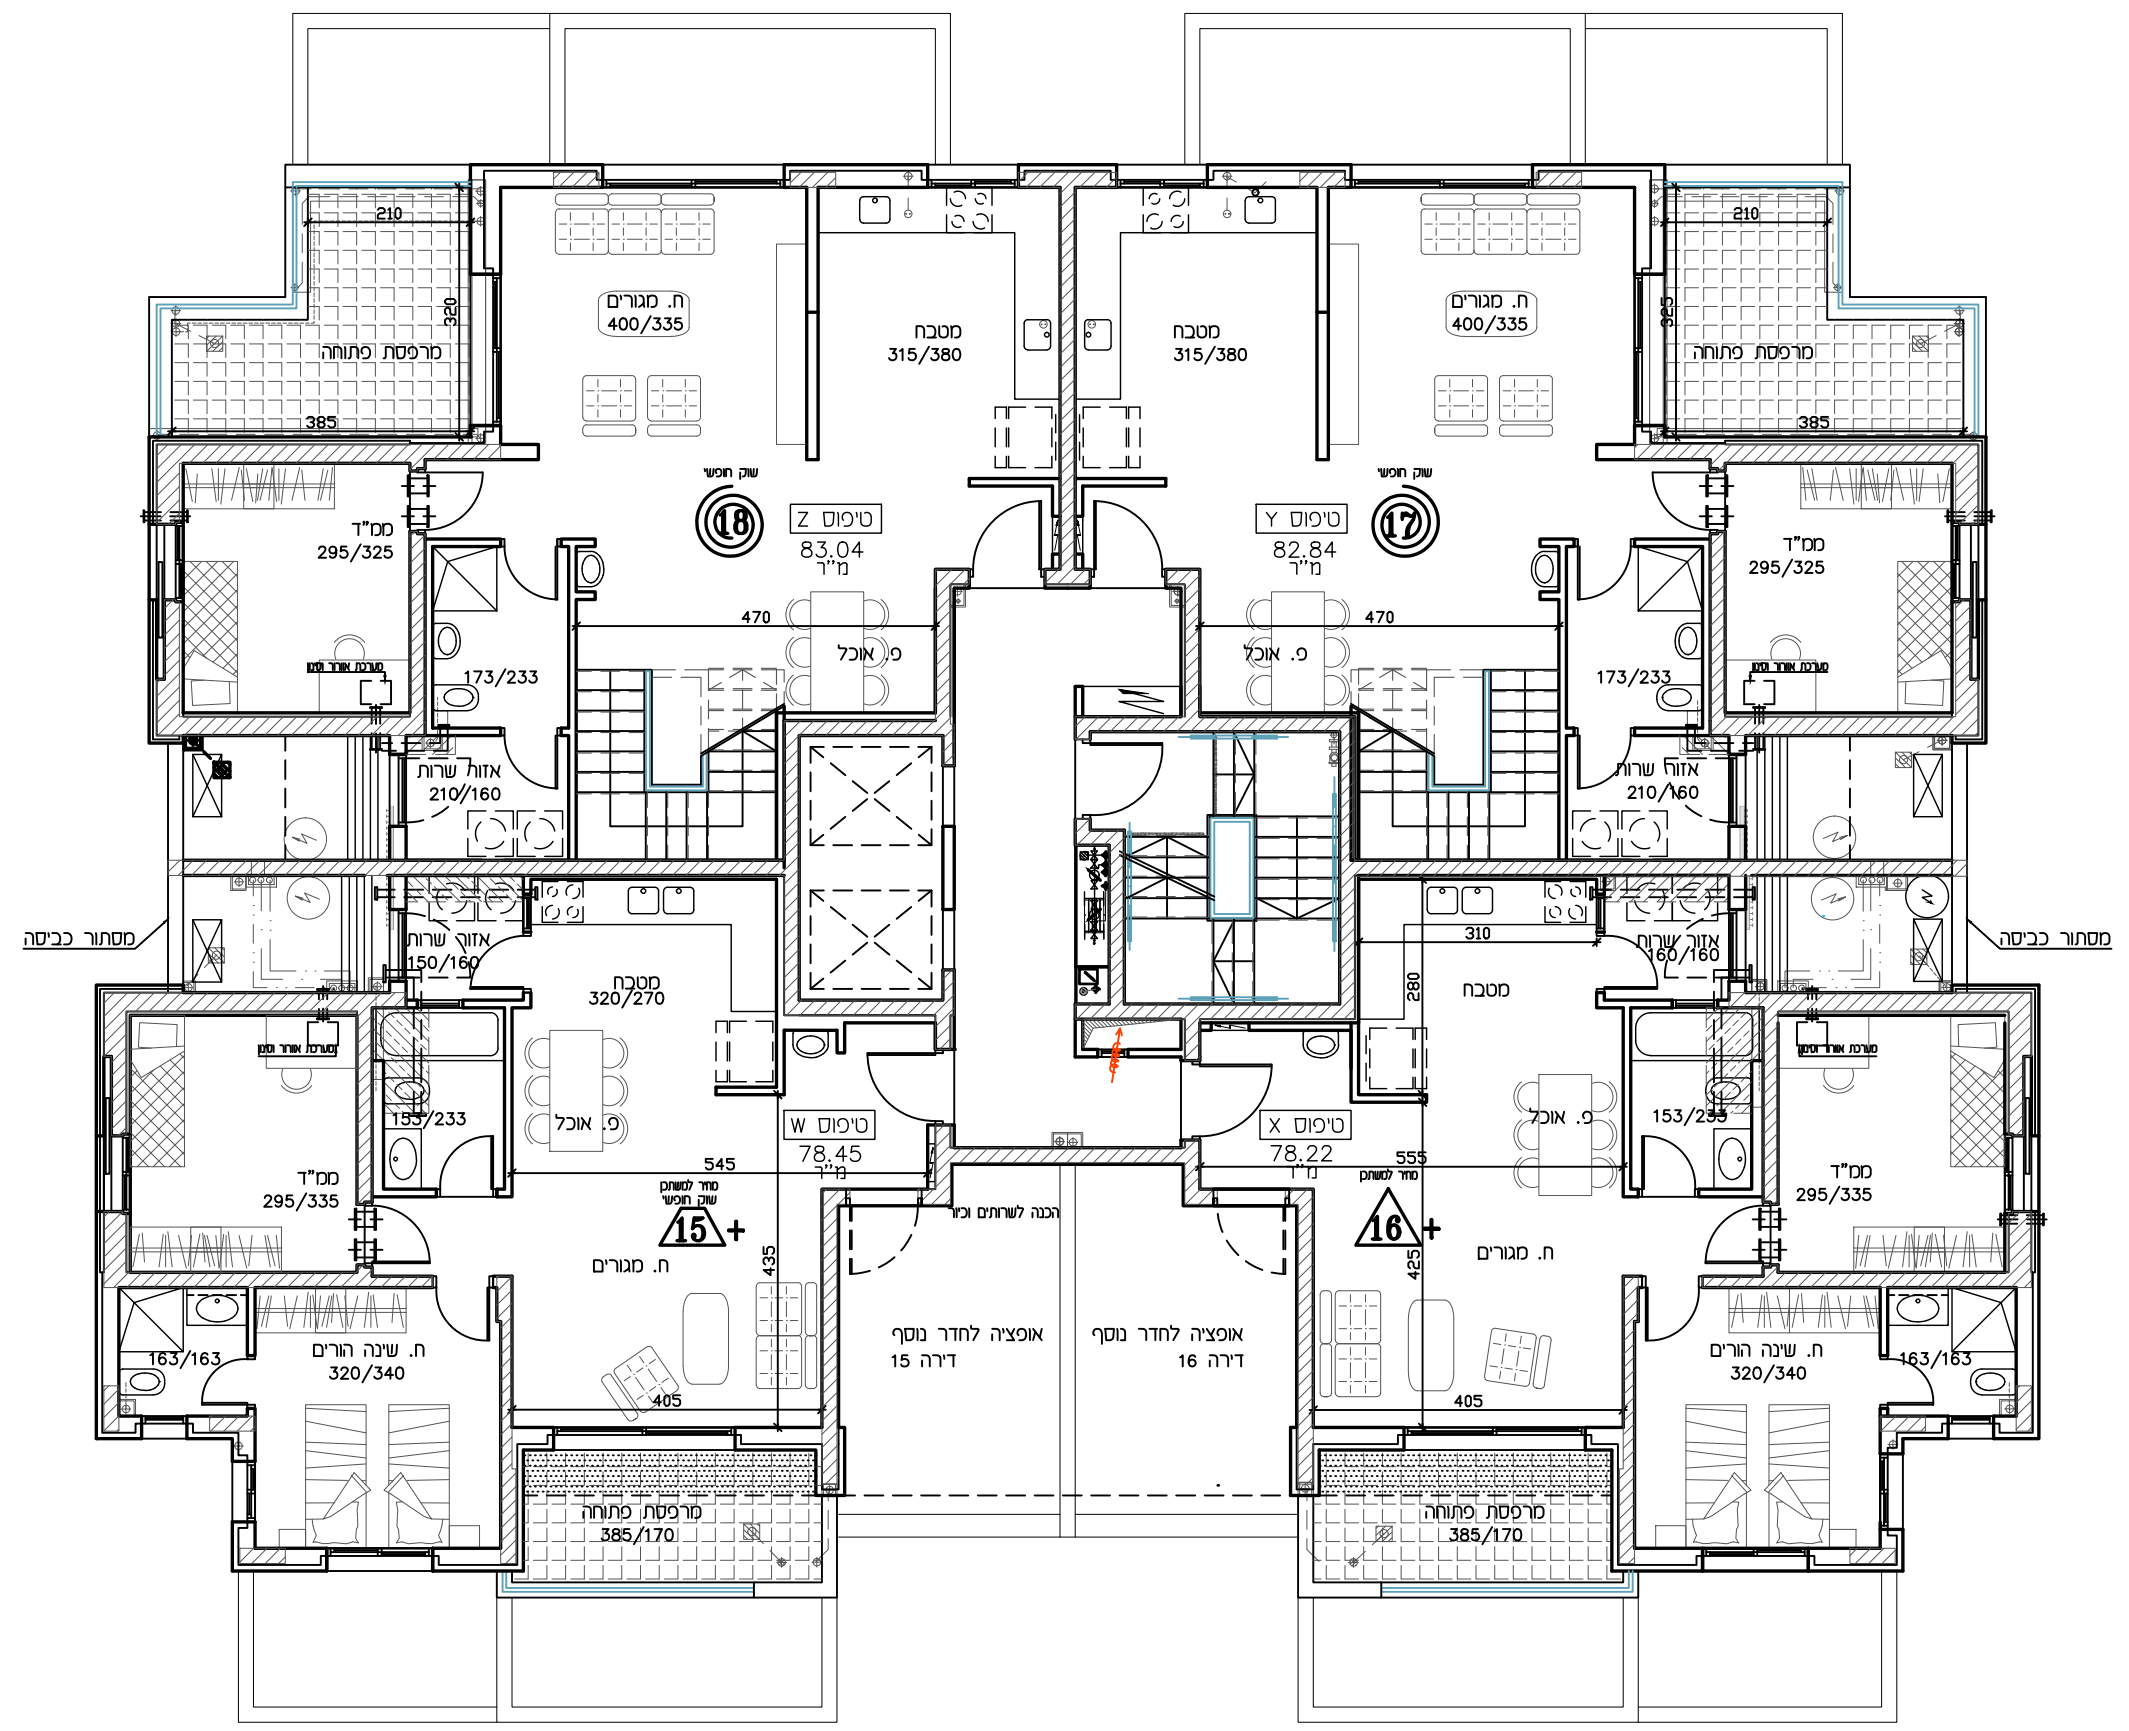

תכנית זו כפופה לשינויים עפ"י היתר הבניה לבניין שטרם התקבל.
ככל שיחולו שינויים מהותיים בין תכנית זו לבין התכנית שתאושר בהיתר הבנייה, יחולו הוראות הסכם המכר.
טרם הושלם תכנון ותאום עם יועצים יתכנו שינויים