
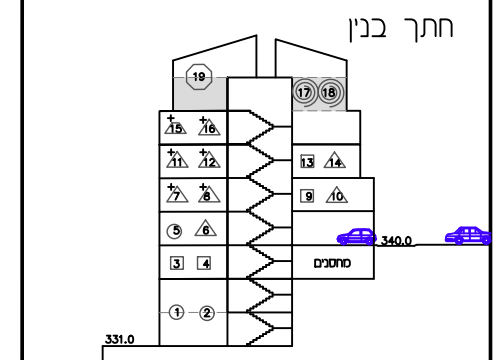


תכנית מכר

הגרסה:	1046-1049
בניין מס':	6,7,8,9
קו"ח:	4
תאריך:	07/07/2020
ההדורה:	1

לפי חוק המכר התש"לד 1974 תיקון התשס"ח 2008
ראה הערות ומקרא בתחילת חוברת זו



תרשים הפרויקט מתחם 50187

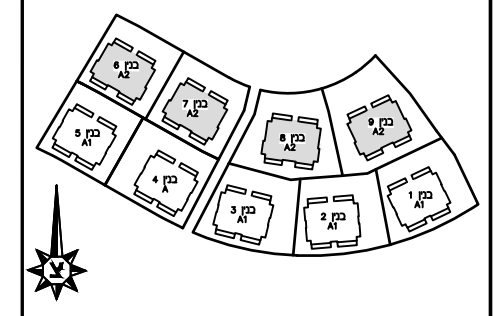

מגרשים 1046 - 1049

חתימות:
חתימת הקונה:
חתימת המוכר:
תאריך:

מקרא - הצעה להיקום בלבד	
	מבנה מכונה
	מדרגות
	מקור
	חצר משותפת
	מרפסת
	חדל כמול

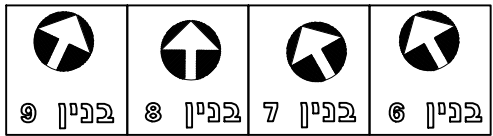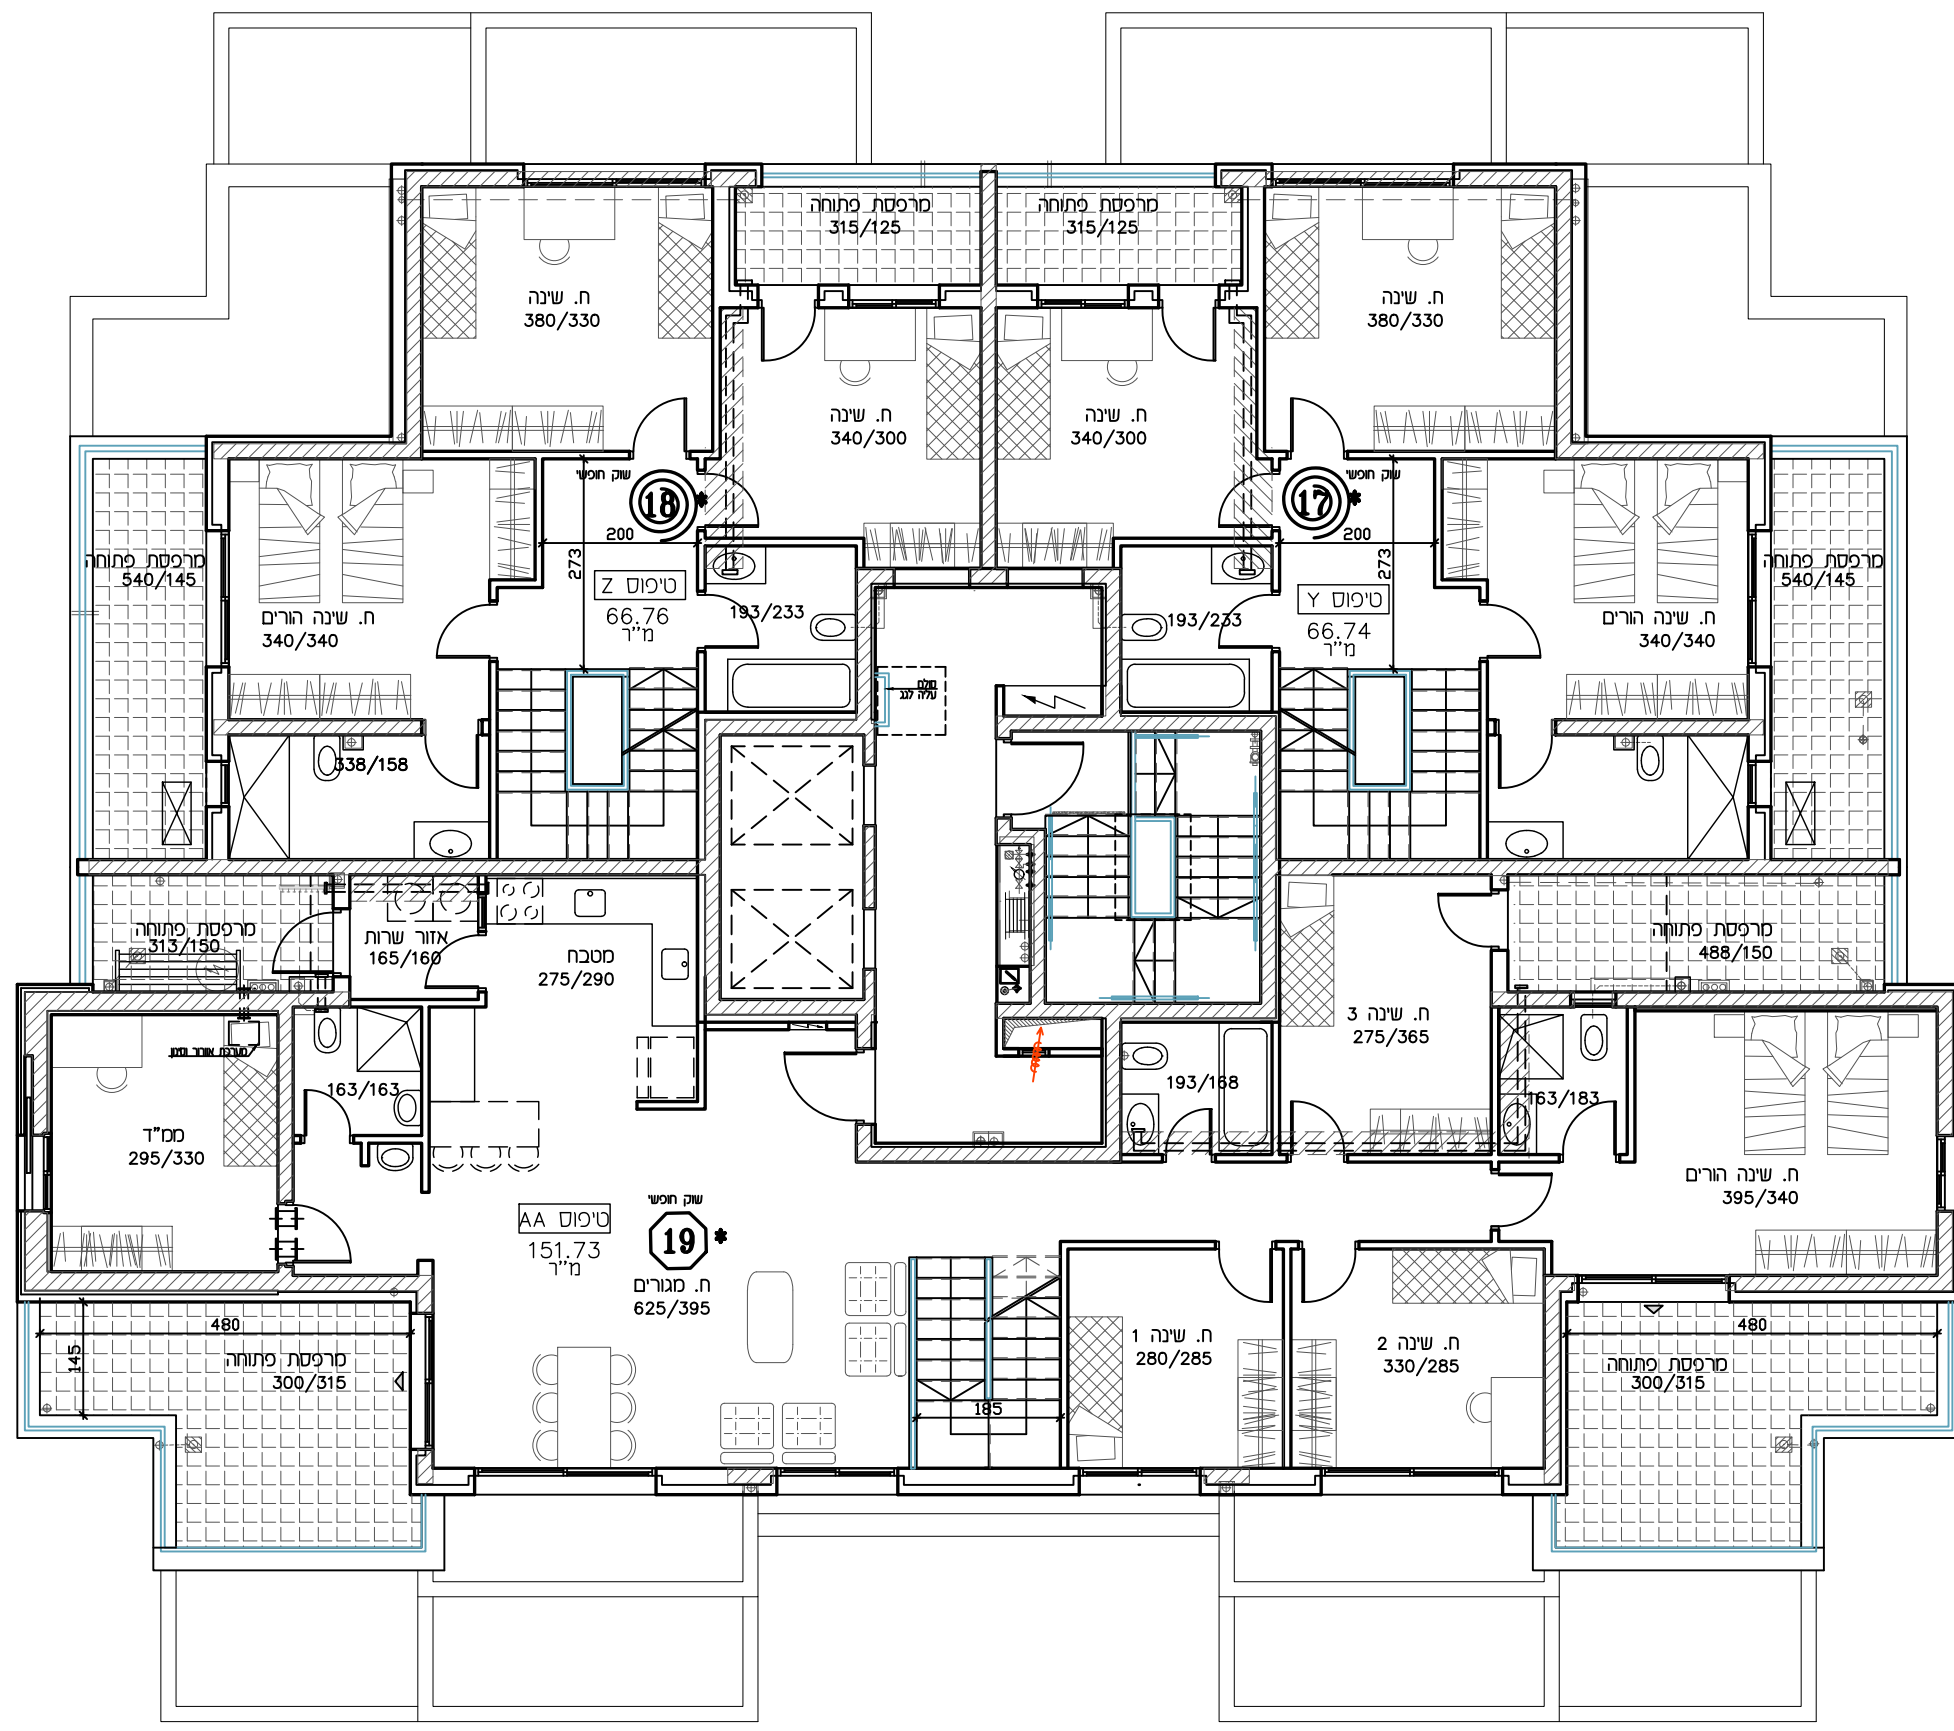

תכנית זו כפופה לשינויים עפ"י היתר בנייה לבניין שטרם התקבל.
ככל שיחולו שינויים מהותיים בין תכנית זו לבין התכנית שתאושר בהיתר הבנייה, יחולו הוראות הסכם המכר.
טרם הושלם תכנון ותאום עם יועצים יתכנו שינויים