


תכנית מכר


מגרש:	1044
בניין מס':	4
קומה:	4
קנה"מ:	1:100
תאריך:	07/07/2020
מהדורה:	1

לפי חוק המכר התשל"ד 1974 תיקון התשס"ח 2008
ראה הערות ומקרא בתחילת חוברת זו

תרשים הפרויקט מתחם 50187

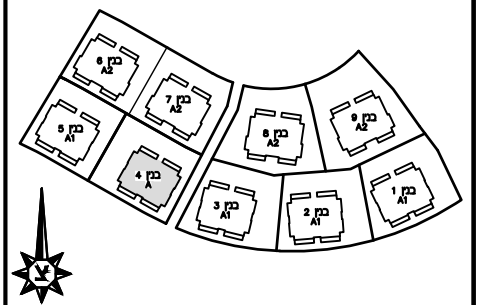

חתך בנין

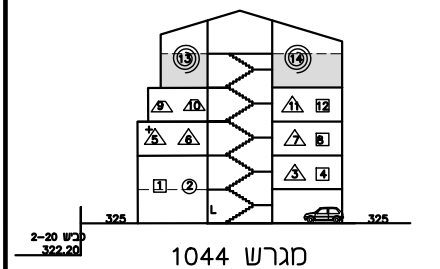

מגרש 1044

חתימות


חתימת הקונה:

חתימת המוכר:

תאריך:

מקרא - הצעה למיקום בלבד

	מדרגות		דלת
	חלון		קיר
	רצפה		תקרה
	גג		מסגרת מרפסת
	מדרגות		דלת
	חלון		קיר
	רצפה		תקרה
	גג		מסגרת מרפסת
	מדרגות		דלת
	חלון		קיר
	רצפה		תקרה
	גג		מסגרת מרפסת

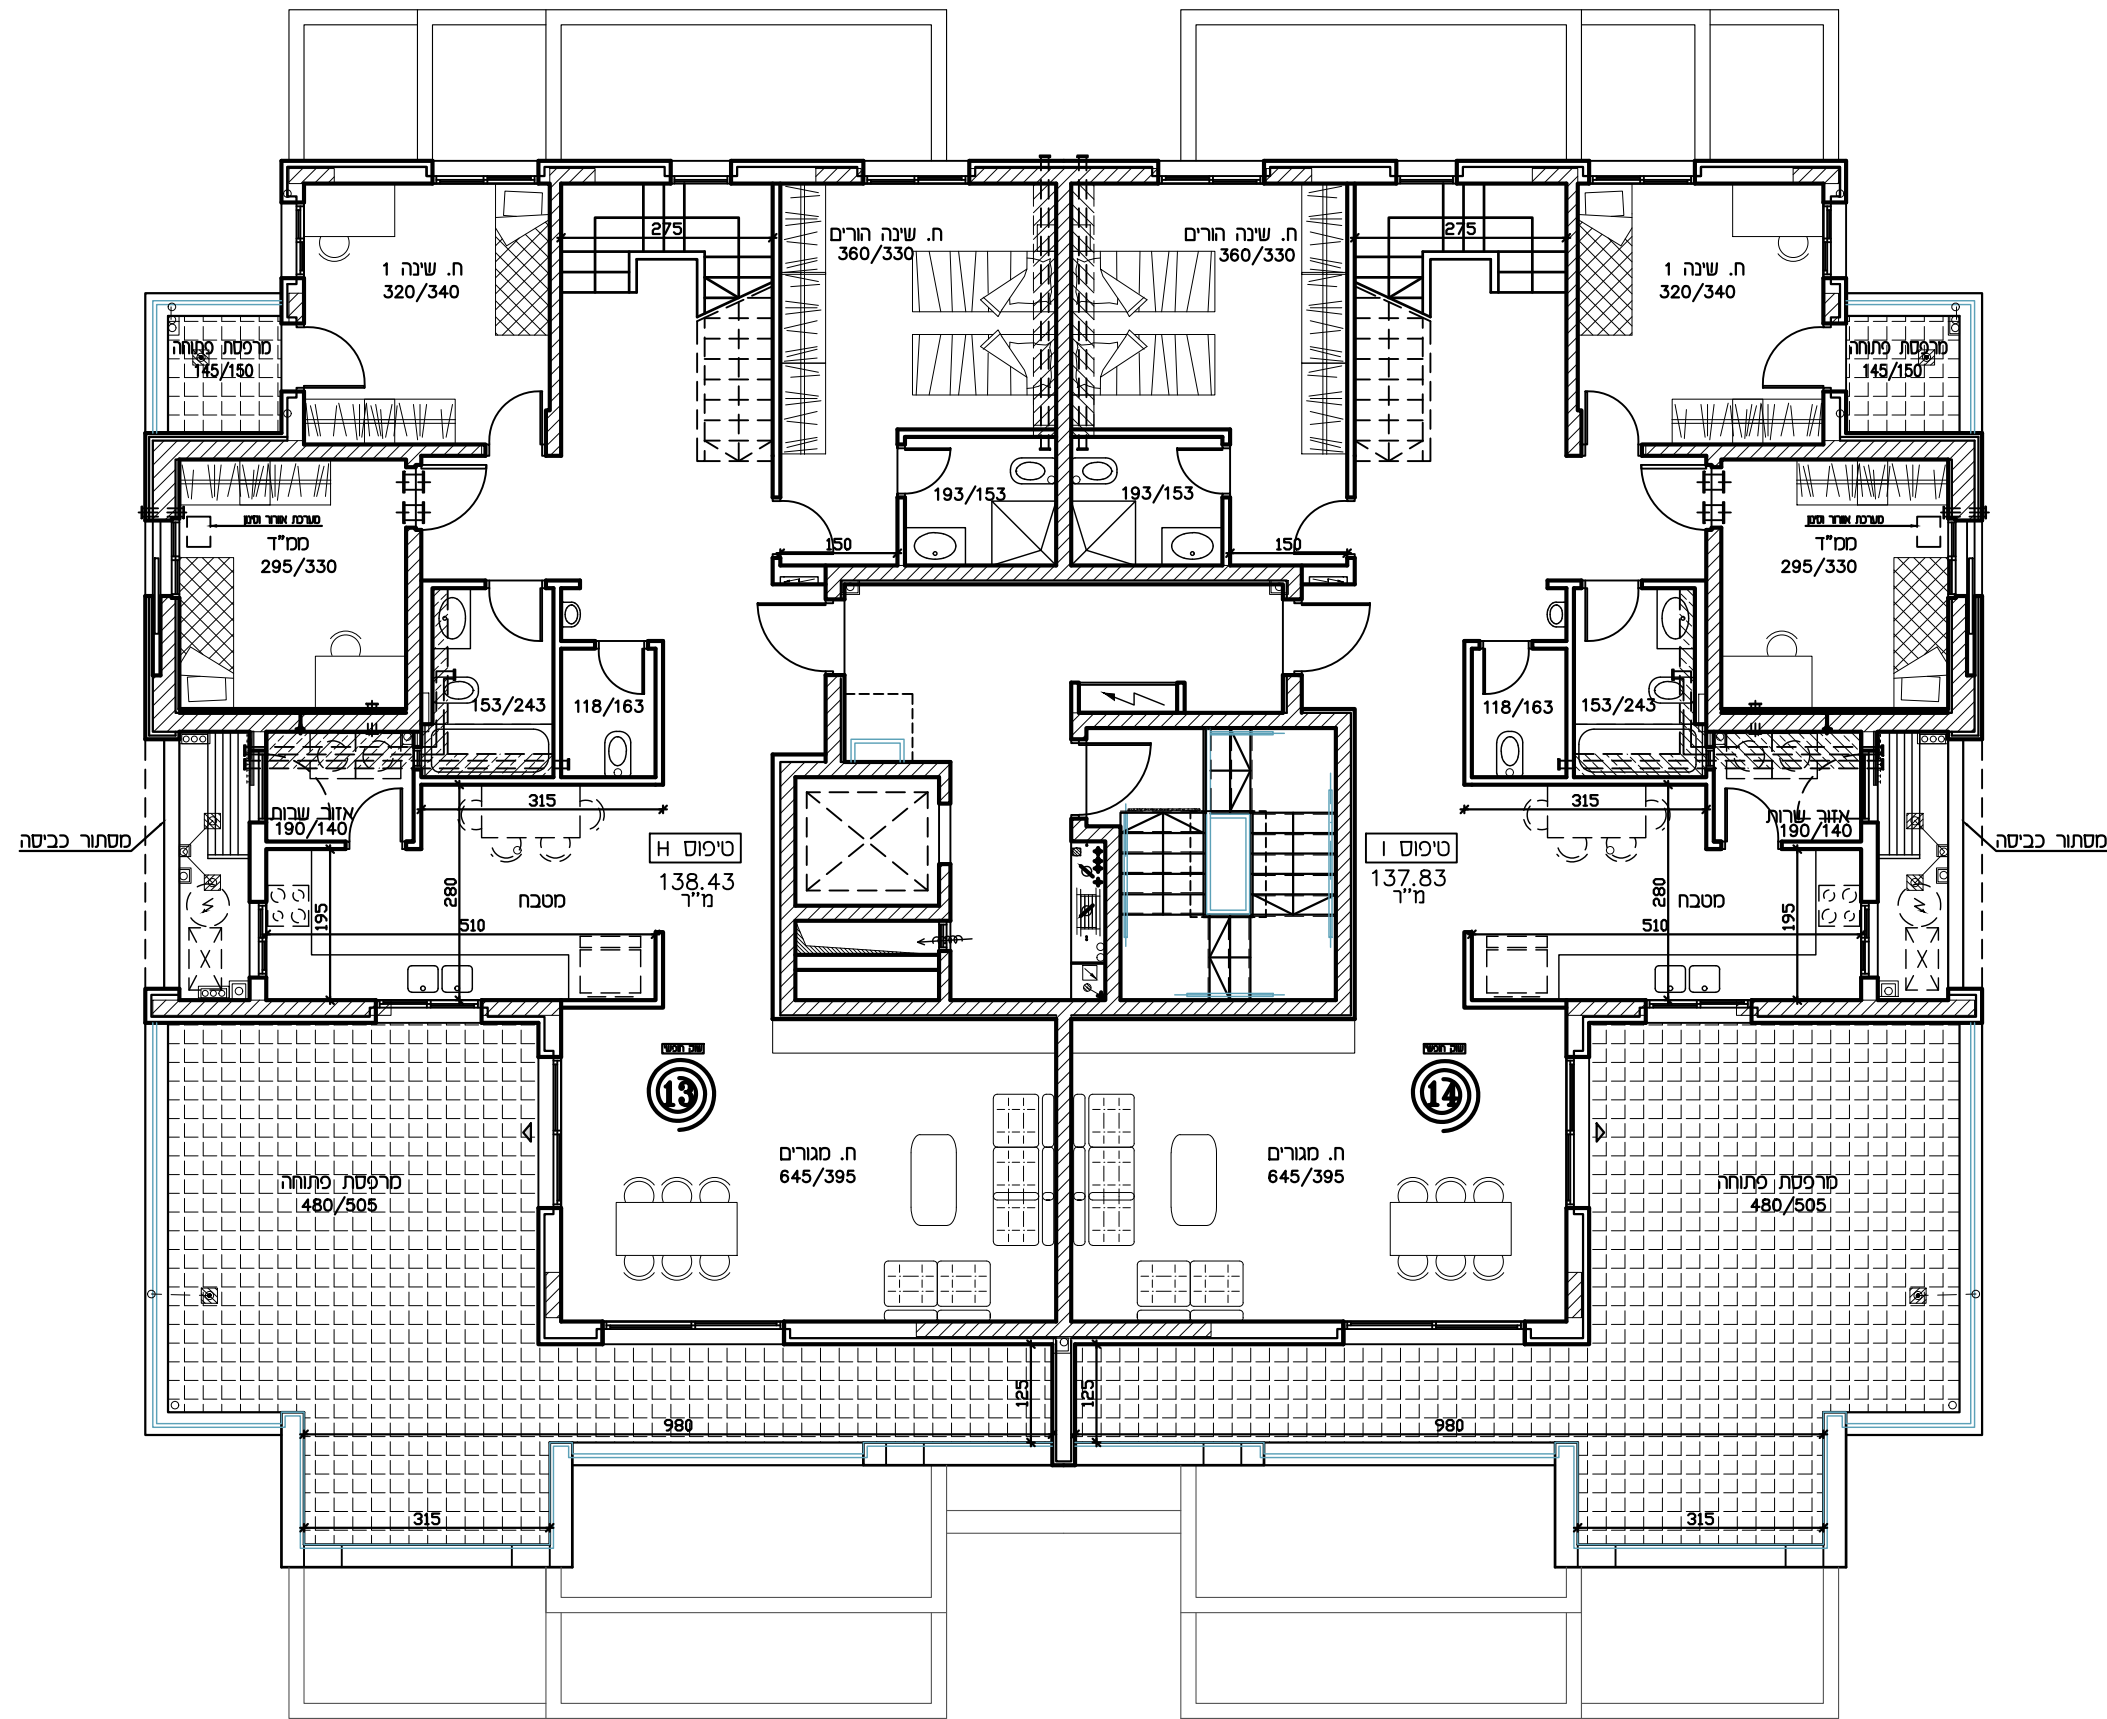

בניין 4

תכנית זו כפופה לשינויים עפ"י היתר בנייה לבניין שטרם התקבל.

נכל שיחולו שינויים מהותיים בין תכנית זו לבין התכנית שתאושר בהיתר הבנייה, יחולו הוראות הסכם המכר.

טרם הושלם תכנון ותאום עם יועצים יתכנו שינויים