


תכנית מכר


הגרש: 1044	דירה: 6
בנין מס': 4	קנ"מ: 1:50
קומה: 2	מס' חדרים: 3
מהדורה: 1	תאריך: 07/07/2020

לפי חוק המכר התשלי"ד 1974 תיקון התשס"ח 2008
ראה הערות ומקרא בתחילת חוברת זו

תרשים בנין

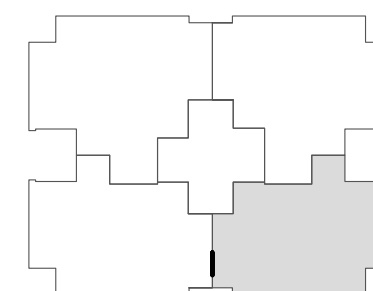

חתך בנין

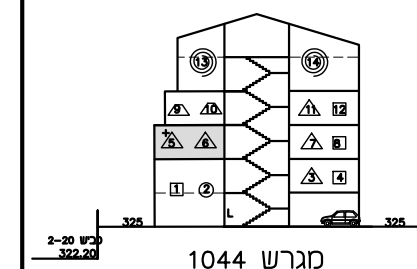

חתימות

חתימת הקונה: _____



חתימת המוכר: _____

תאריך: _____

מקרא - הצעה למיקום בלבד

	מטבח		מטבח
	חדר שינה		חדר אוכל
	חדר		מסגרת
	חלון		מסגרת
	מדרגות		מסגרת
	מסגרת		מסגרת

איל איצקין אדריכלים
רחוב הצהר (החצבים) ת.ד. 3471
מכשרת ציון, סניף-90805
70 : 5336618-02, פקס: 5333680-02

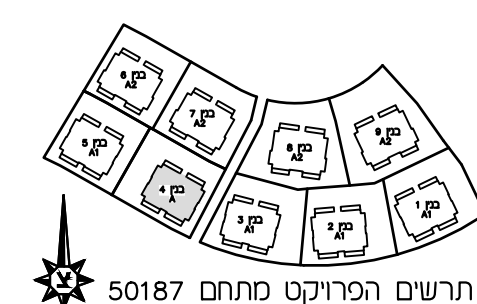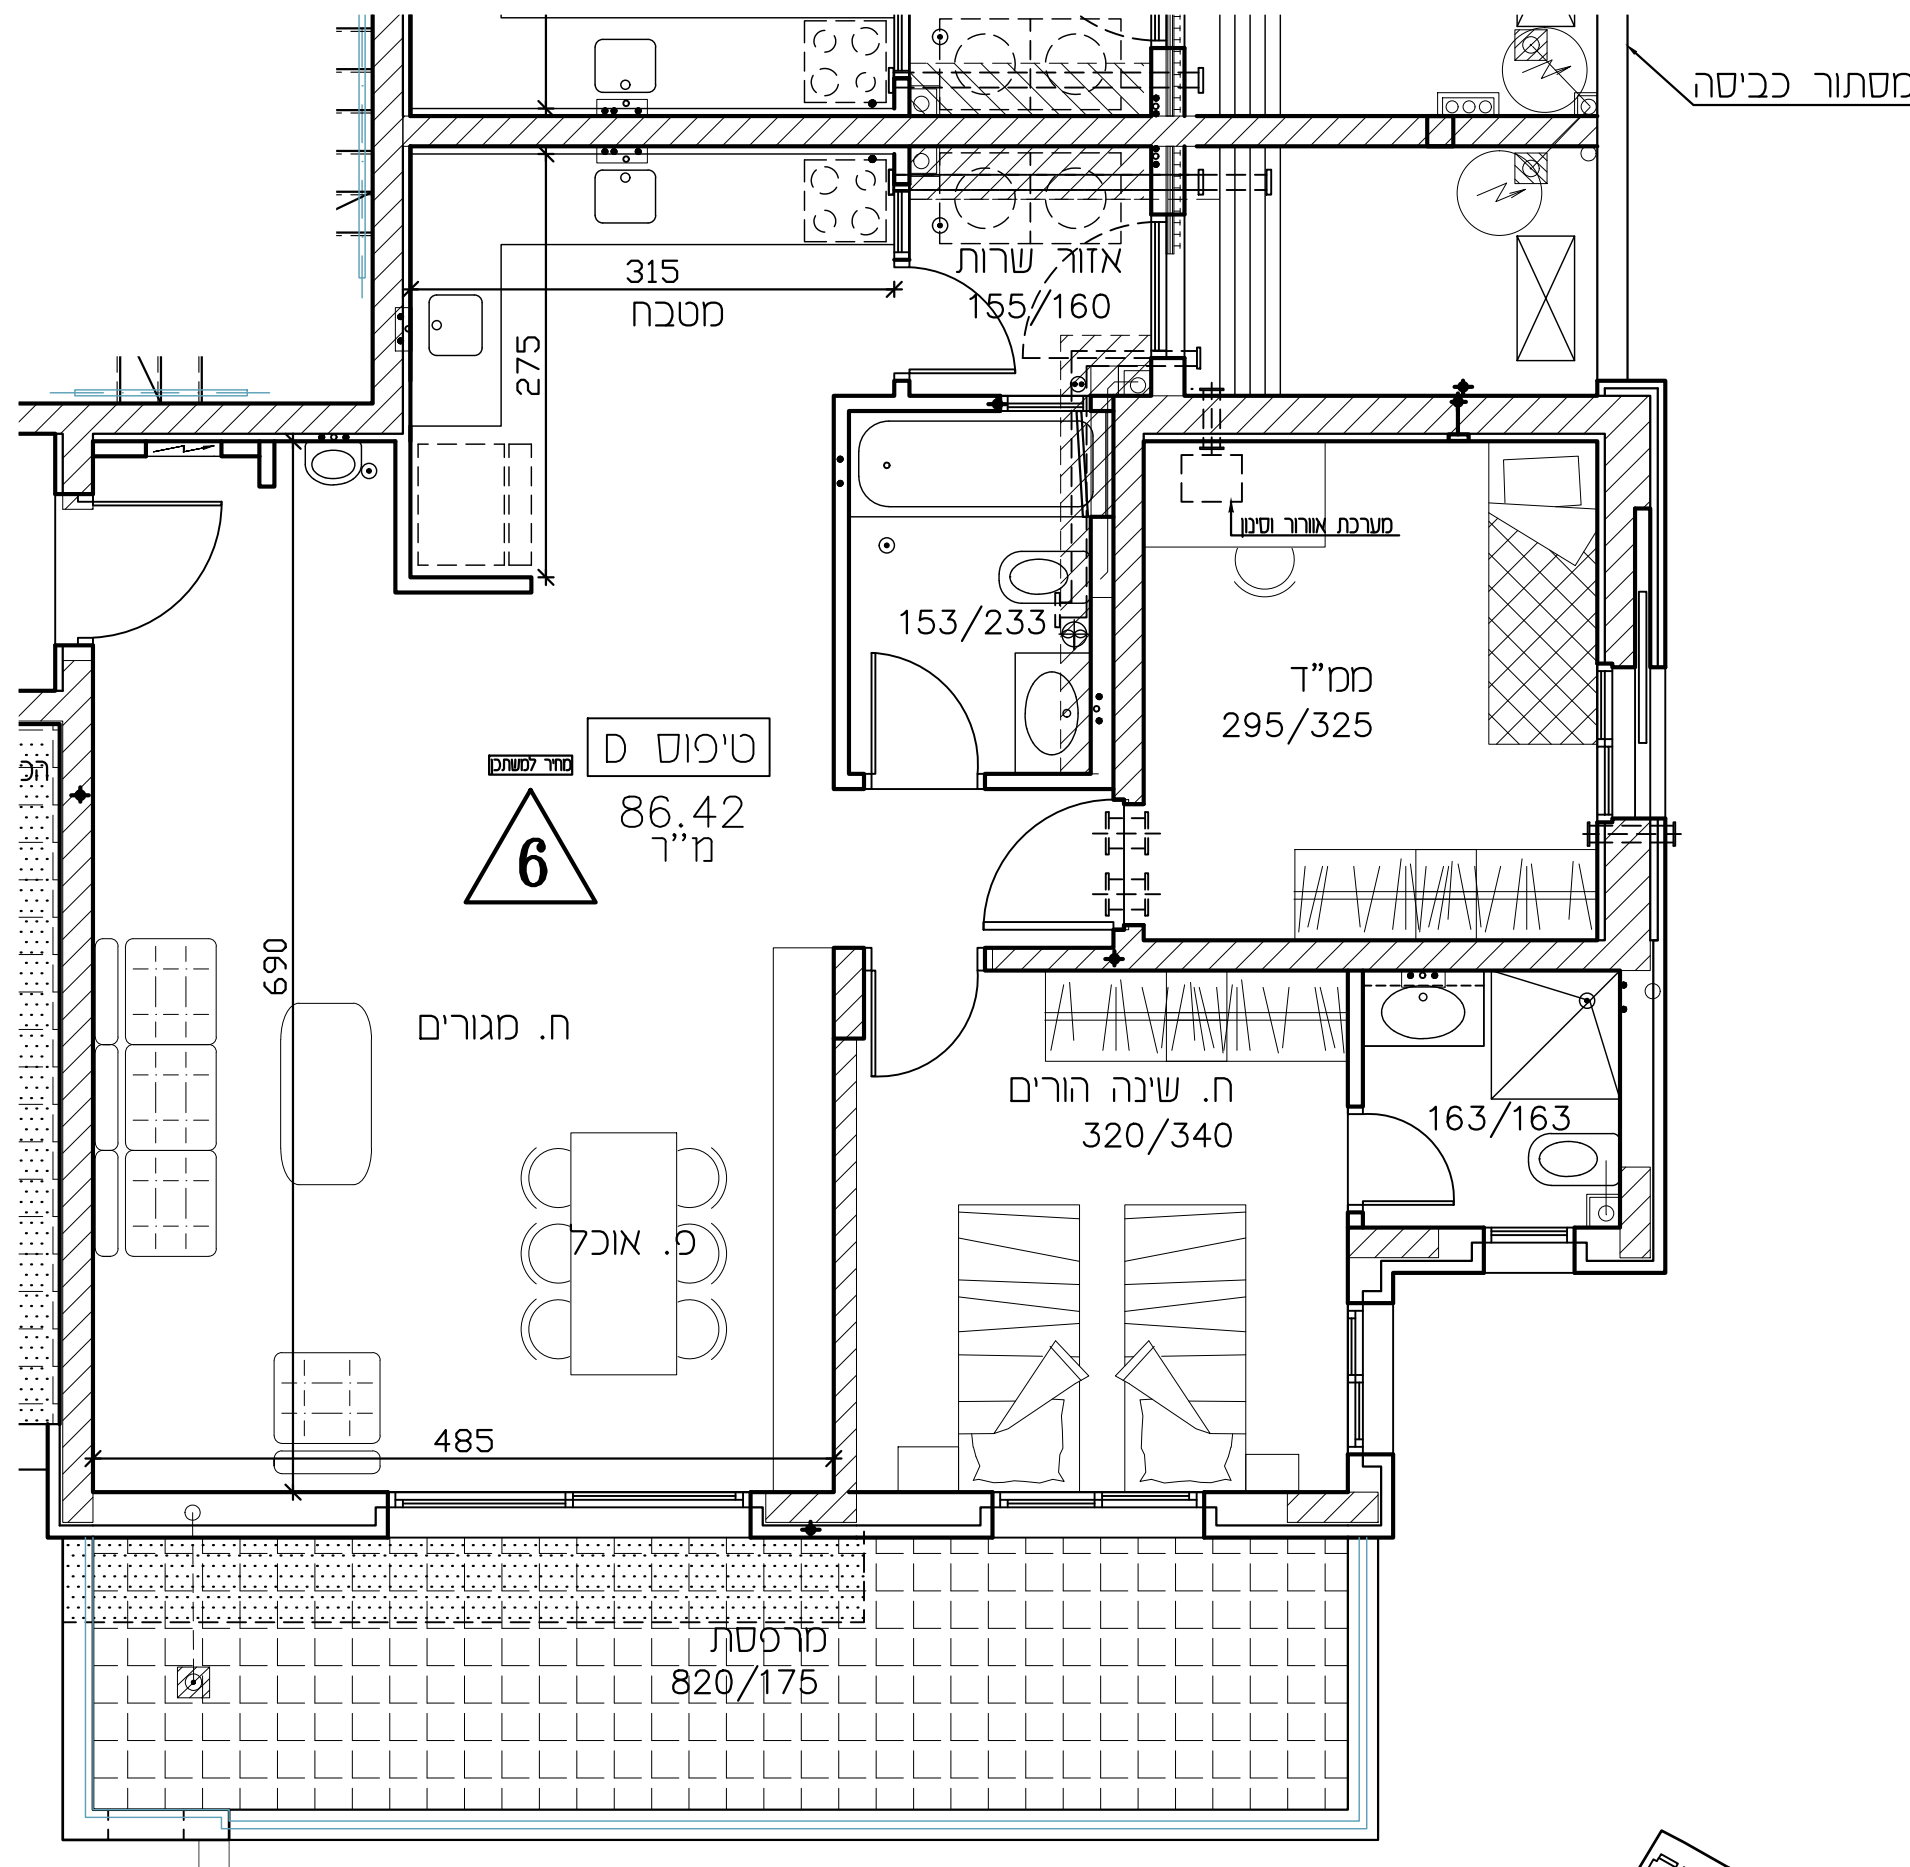

תרשים הפרויקט מתחם 50187

תכנית זו כפופה לשינויים עפ"י היתר בנייה לבניין שטרם התקבל.
ככל שיחולו שינויים מהותיים בין תכנית זו לבין התכנית שתאושר בהיתר הבנייה, יחולו הוראות הסכם המכר.
טרם הושלם תכנון ותאום עם יועצים יתכנו שינויים