


תכנית מכר


מגרש: 1041
בניין מס': 1
קרקע: קרקע
תאריך: 07/07/2020
להי חק המכר התש"ל 1974 תיקון התשס"ח 2008
ראה הערות ומקרא בתחילת חוברת זו

תרשים הפרויקט מתחם 50187

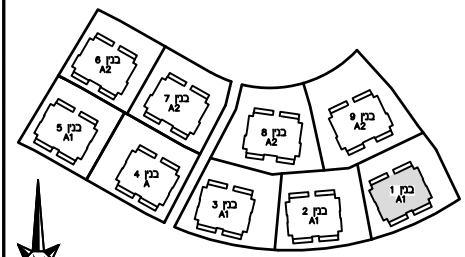

תרשים הפרויקט מתחם 50187

חתך בנין

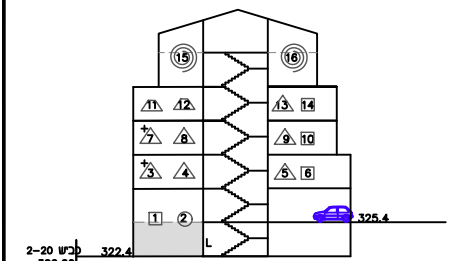

מגרשים 1041-1043, 1045


חתימות

חתימת הקונה:

חתימת המוכר:

תאריך:

מקרא - הצעה לניהוף בלבד	
מכנת כביש	צונית אזורי מס' 3-3
מערבת סנו	מא. מקום עקוין
הפרש המדס	הנמכת תכרה
מקור	דוד שמש קולטן
חצר משותפת	חצר פרטית
מרכסת	מרכסת מקורה
חולד כמול	שוחת ביוב

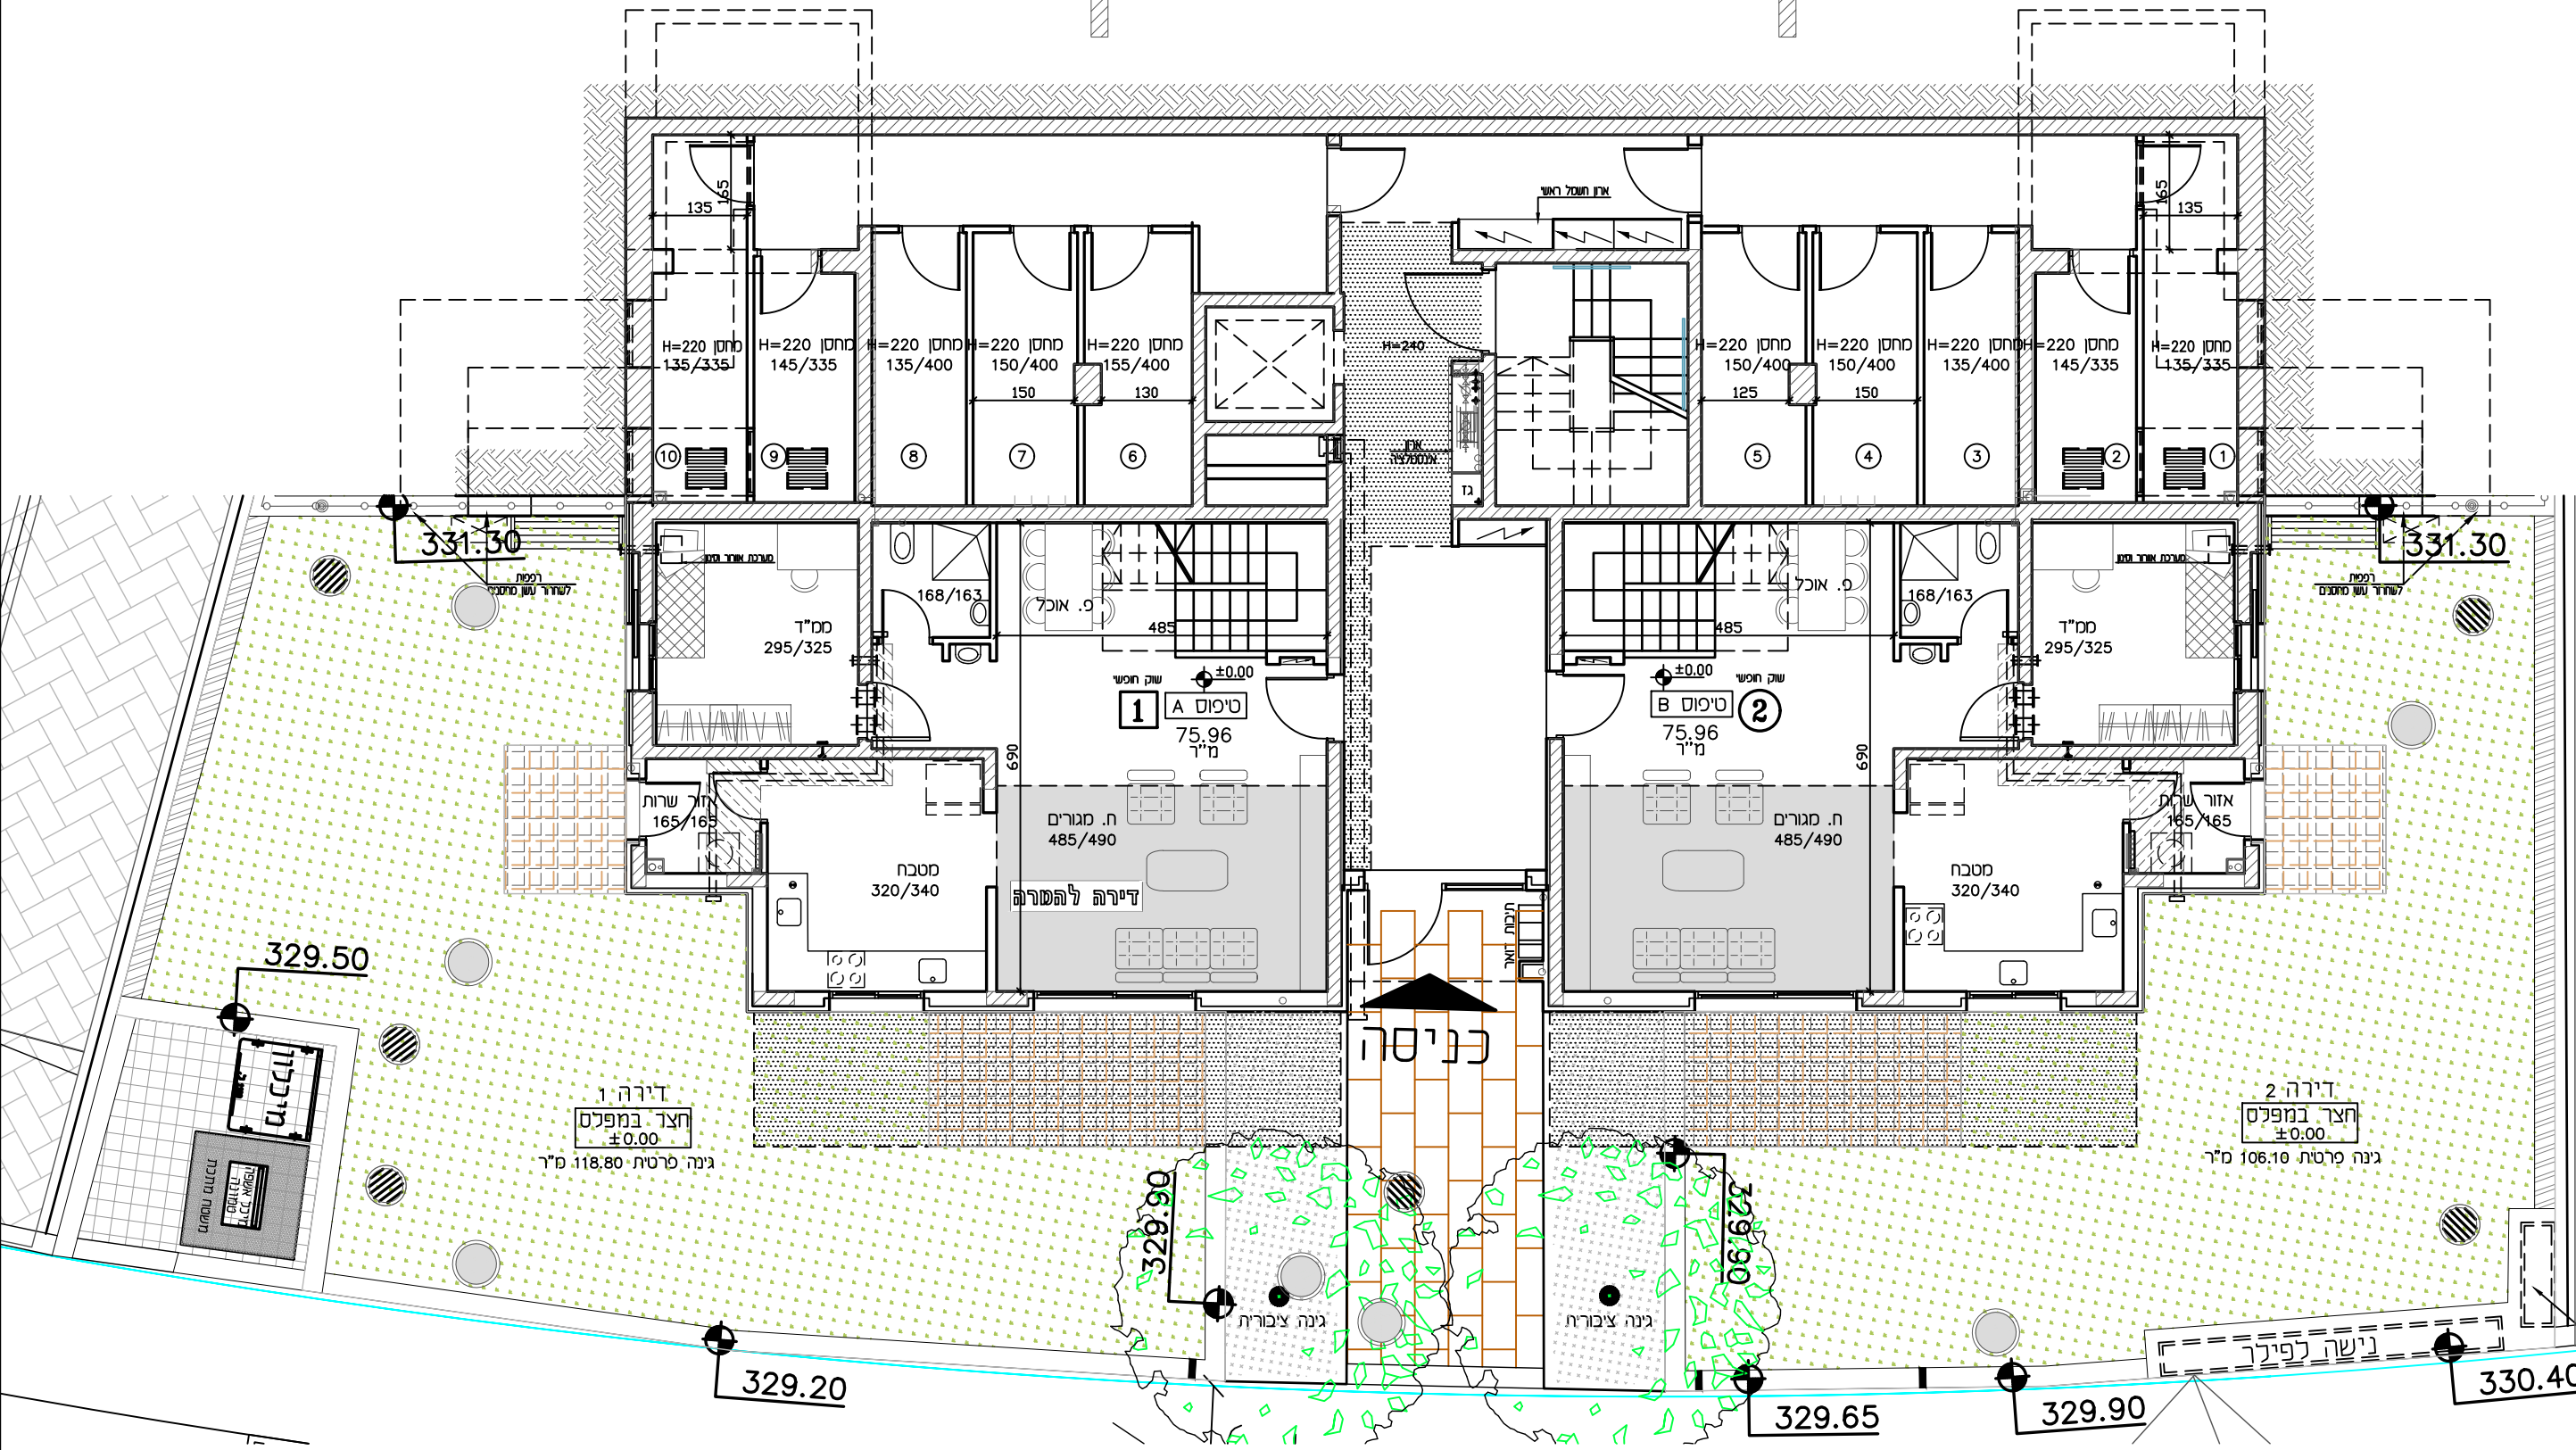

חערה: קיימות שוחות ביוב וניקוז ע"י מתכנן אינסטלציה

תכנית זו כמופה לשינויים עפ"י היתר בנייה לבנין שטרם התקבל.
 ככל שיוחלו שינויים מהותיים בין תכנית זו לבין התכניות שתאושר בהיתר הבנייה, יוחלו הוראות הסכם המכר.
 טרם הושלם תכנון ותאום עם יועצים יתכנו שינויים