


תכנית מכר


מגרשים: 1042,1043	דירה: 11
בניין מס': 2,3	קו"מ: 1:50
קומה: 4	מס' חדרים: 3 חד'
מהדורה: 1	תאריך: 07/07/2020

לפי חוק המכר התש"לד 1974 תיקון התשס"ח 2008
ראה הערות ומקרא בתחילת חוברת זו

תרשים בנין

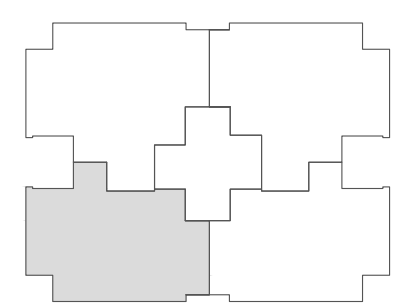

חתך בנין

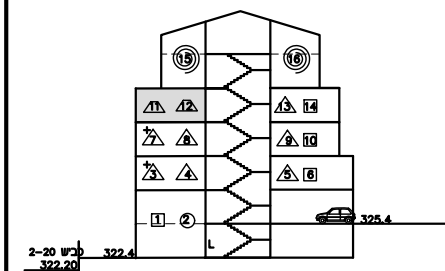


מגרשים 1041-1043,1045

חתימות

חתימת הקונה: _____
חתימת המוכר: _____
תאריך: _____

מקרא - הצעה למיקום בלבד

	מטבח		מטבח
	חדר ישיבה		חדר שינה
	חדר אוכל		חדר מעבר
	חדר כניסה		חדר מדרגות
	חדר מרפסת		חדר מרפסת
	חדר חניה		חדר אחסון

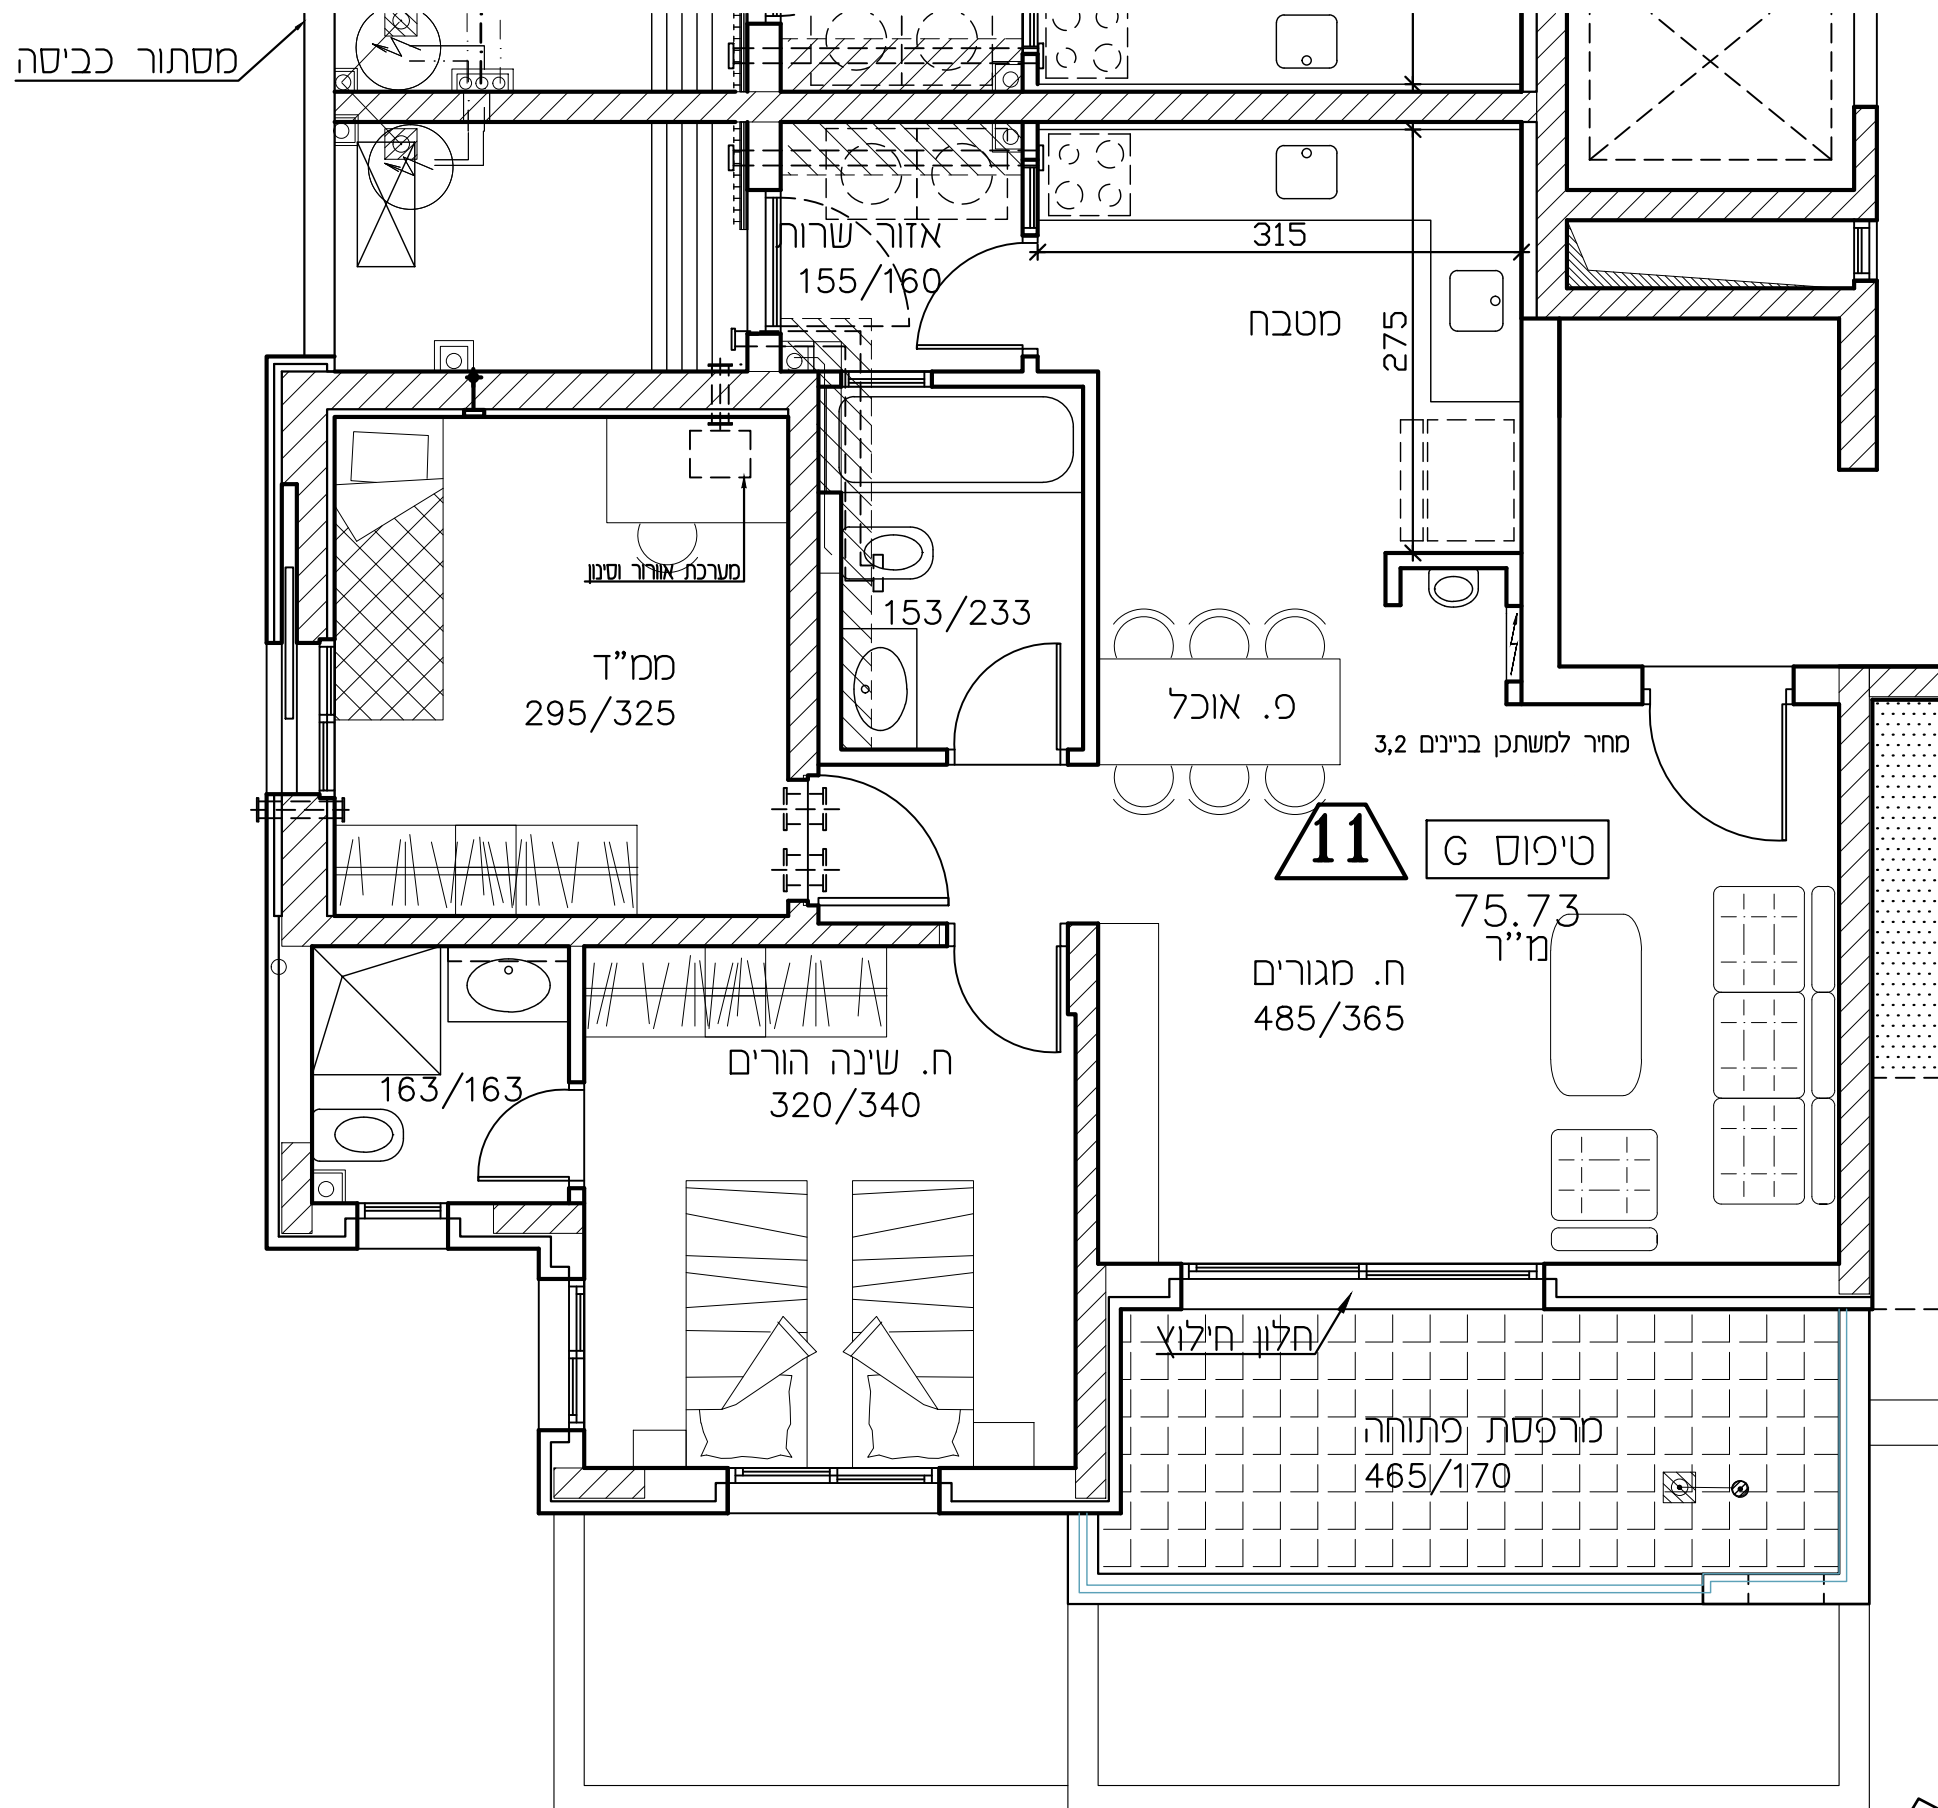

תרשים הפרויקט מתחם 50187

תכנית זו כפופה לשינויים עפ"י היתר בנייה לבניין שטרם התקבל.
ככל שיחולו שינויים מהותיים בין תכנית זו לבין התכניות שתאושר בהיתר הבנייה, יחולו הוראות הסכם המכר.
טרם הושלם תכנון ותאום עם יועצים יתכנו שינויים