
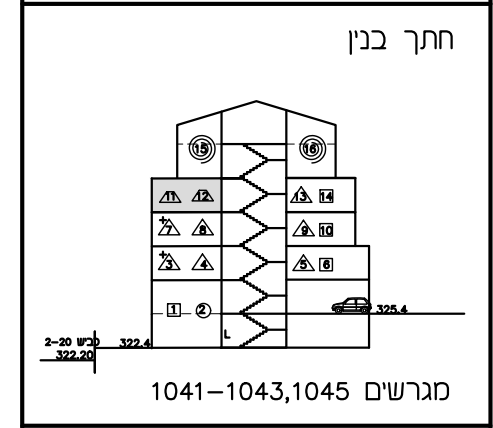


# תכנית מכר

מגרשים: 041-1043,1045	דירה: 12
בניין מס': 1,2,3,5	קנ"ח: 1:50
קומה: 4	מס' חדרים: 3 חדר'
מהדורה: 1	תאריך: 07/07/2020

לפי חוק המכר התש"לד 1974 תיקון התשס"ח 2008  
ראה הערות ומקרא בתחילת חוברת זו

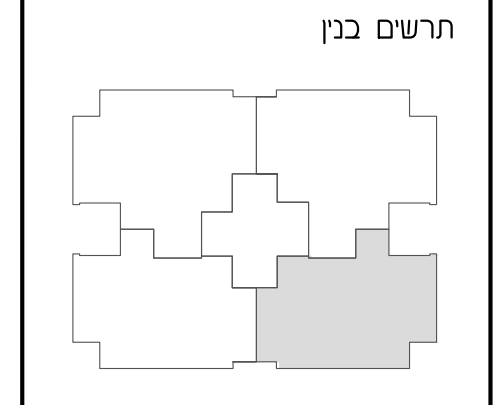

חתימות



חתימת הקונה: \_\_\_\_\_

חתימת המוכר: \_\_\_\_\_

תאריך: \_\_\_\_\_

**מקרא - הצעה למיקום בלבד**

	מטבח		מטבח
	חדר שינה		חדר שינה
	חדר אוכל		חדר אוכל
	חדר כניסה		חדר כניסה
	חדר מרפסת		חדר מרפסת
	חדר חניה		חדר חניה

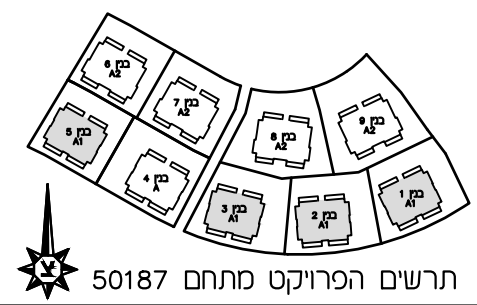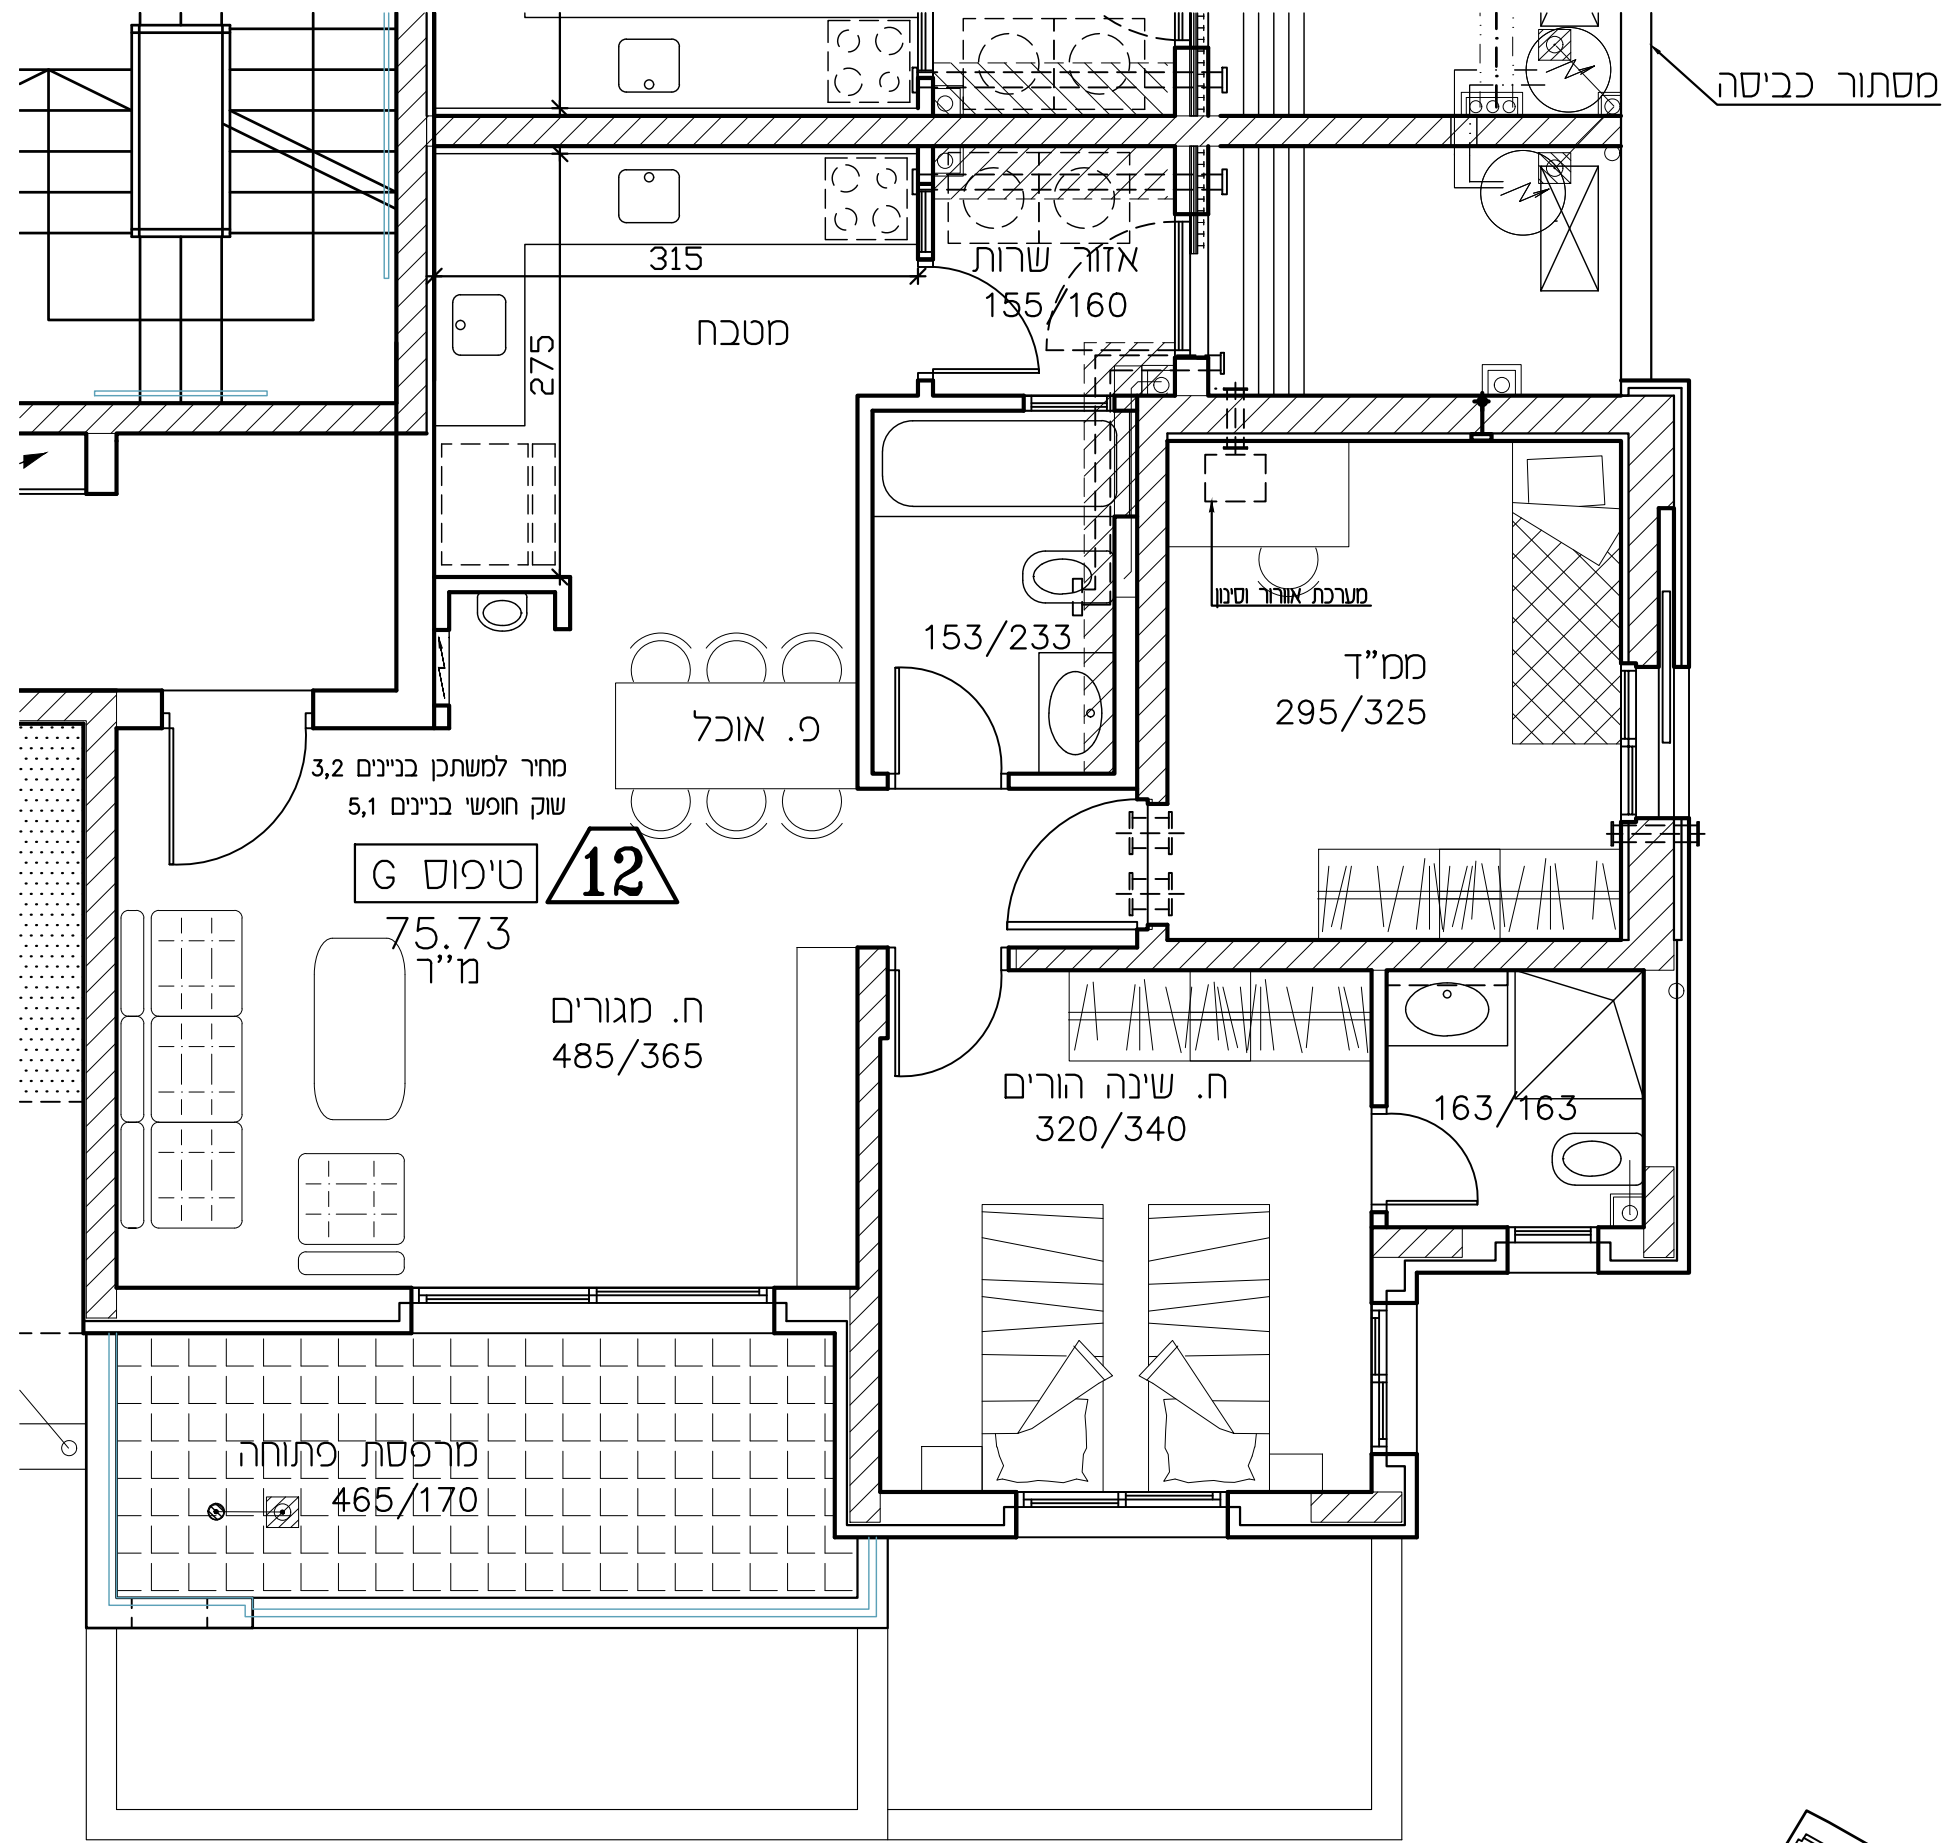

תכנית זו כפופה לשינויים עפ"י היתר בנייה לבניין שטרם התקבל.  
ככל שיחולו שינויים מהותיים בין תכנית זו לבין התכנית שתאושר בהיתר הבנייה, יחולו הוראות הסכם המכר.  
טרם הושלם תכנון ותאום עם יועצים יתכנו שינויים