
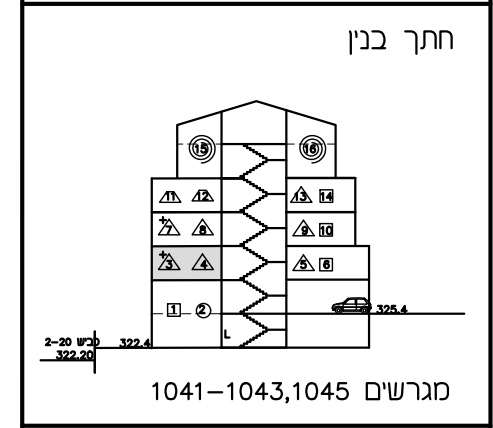


תכנית מכר

מגרשים: 041-1043,1045	דירה: 4
בניין מס': 1,2,3,5	קו"מ: 1:50
קומה: 2	מס' חדרים: 3 חדר'
מהדורה: 1	תאריך: 07/07/2020
לפי חוק המכר התש"לד 1974 תיקון התשס"ח 2008	
ראה הערות ומקרא בתחילת חוברת זו	

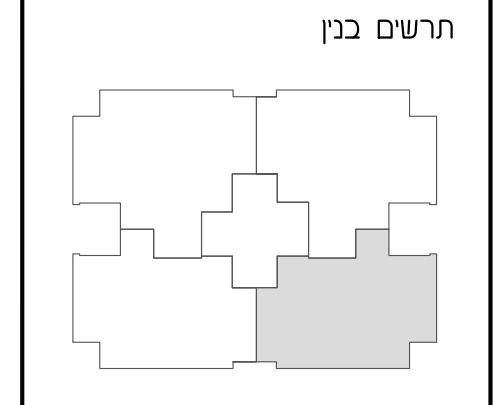

מגרשים 1041-1043,1045

חתימות


חתימת הקונה: _____

חתימת המוכר: _____

תאריך: _____

מקרא - הצעה למיקום בלבד

	מטבח		מטבח
	חדר שינה		חדר אוכל
	חדר		חדר
	חדר		חדר
	חדר		חדר

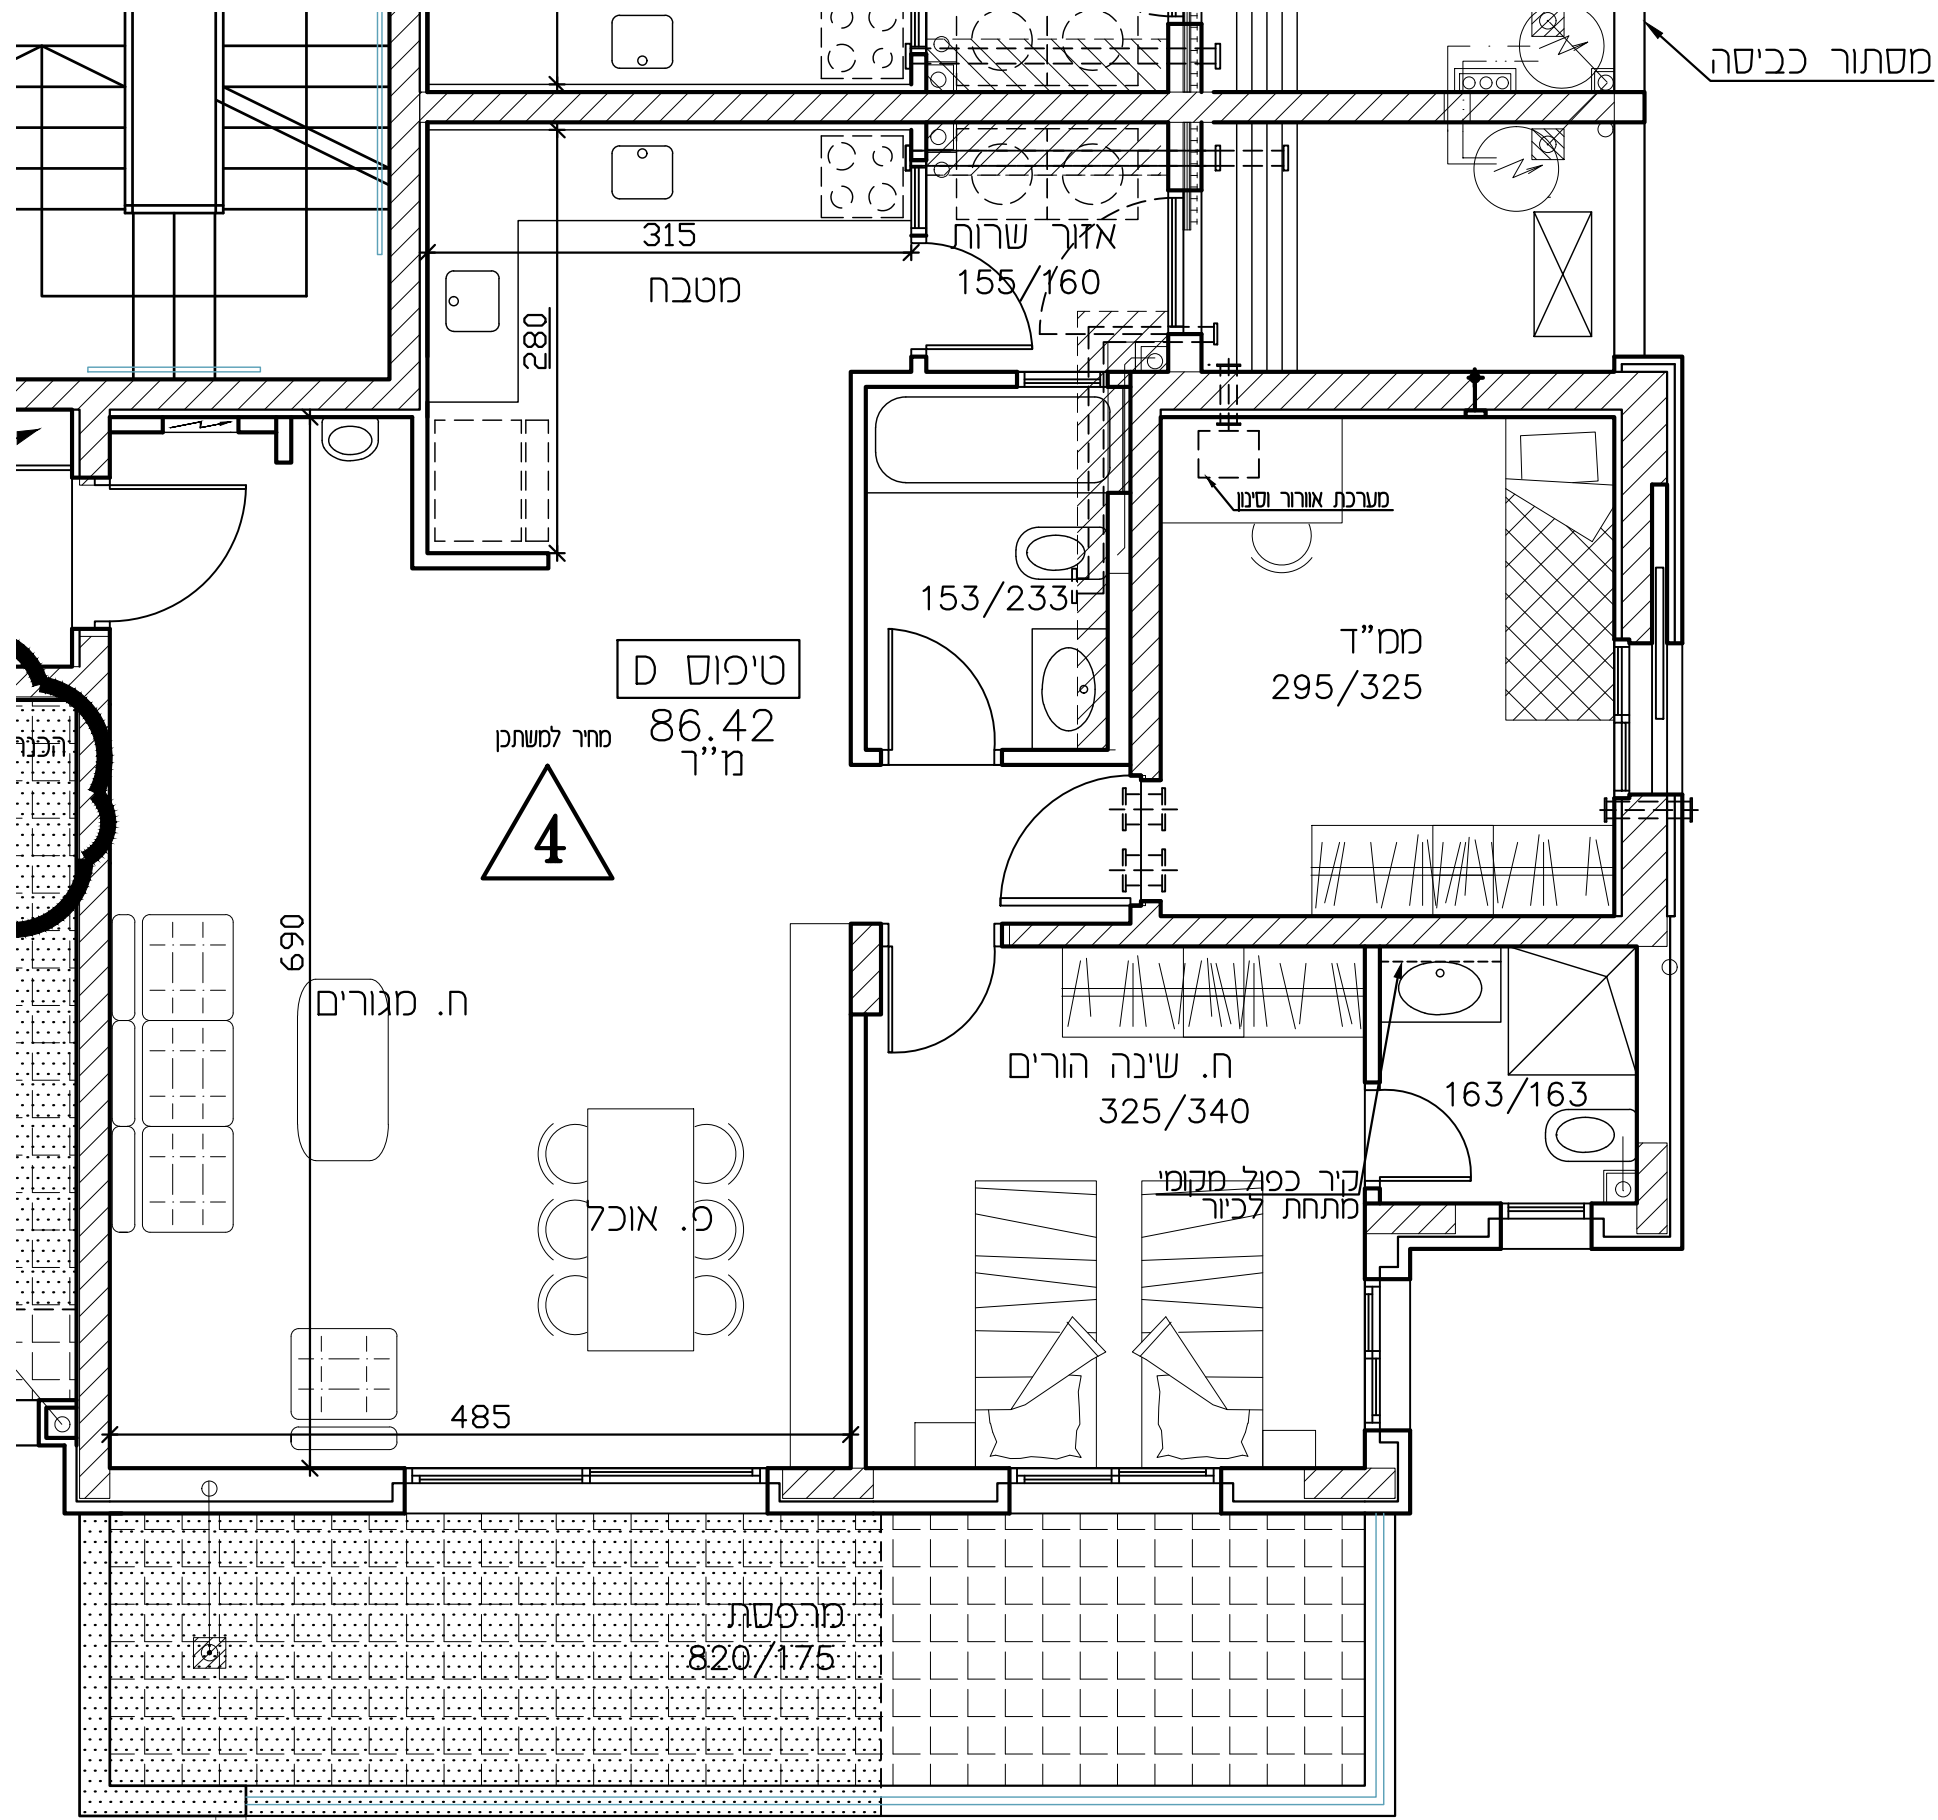

תכנית זו כפופה לשינויים עפ"י היתר בנייה לבניין שטרם התקבל.
 ככל שיחולו שינויים מהותיים בין תכנית זו לבין התכנית שתאושר בהיתר הבנייה, יחולו הוראות הסכם המכר.
 טרם הושלם תכנון ותאום עם יועצים יתכנו שינויים

תרשים הפרויקט מתחם 50187