


תכנית מכר

מגרשים: 041-1043,1045
בניין מס': 1,2,3,5
קנה"ח: 1:100
קומה: 3
תאריך: 07/07/2020
מהדורה: 1


לפי חוק המכר התשל"ד 1974 תיקון התשס"ח 2008
ראה הערות ומקרא בתחילת חוברת זו

תרשים הפרויקט מתחם 50187

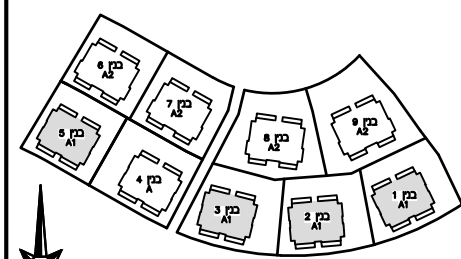

תרשים הפרויקט מתחם 50187

חתך בנין

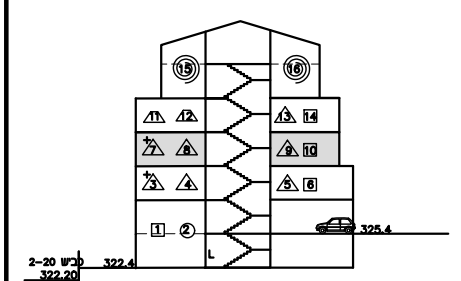

מגרשים 1041-1043,1045

חתימות



חתימת הקונה: _____

חתימת המוכר: _____

תאריך: _____

מקרא - הצעה למיקום בלבד

	מסלול כביסה		מסלול כביסה
	מסלול כביסה		מסלול כביסה
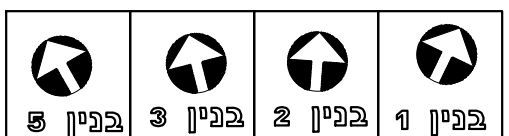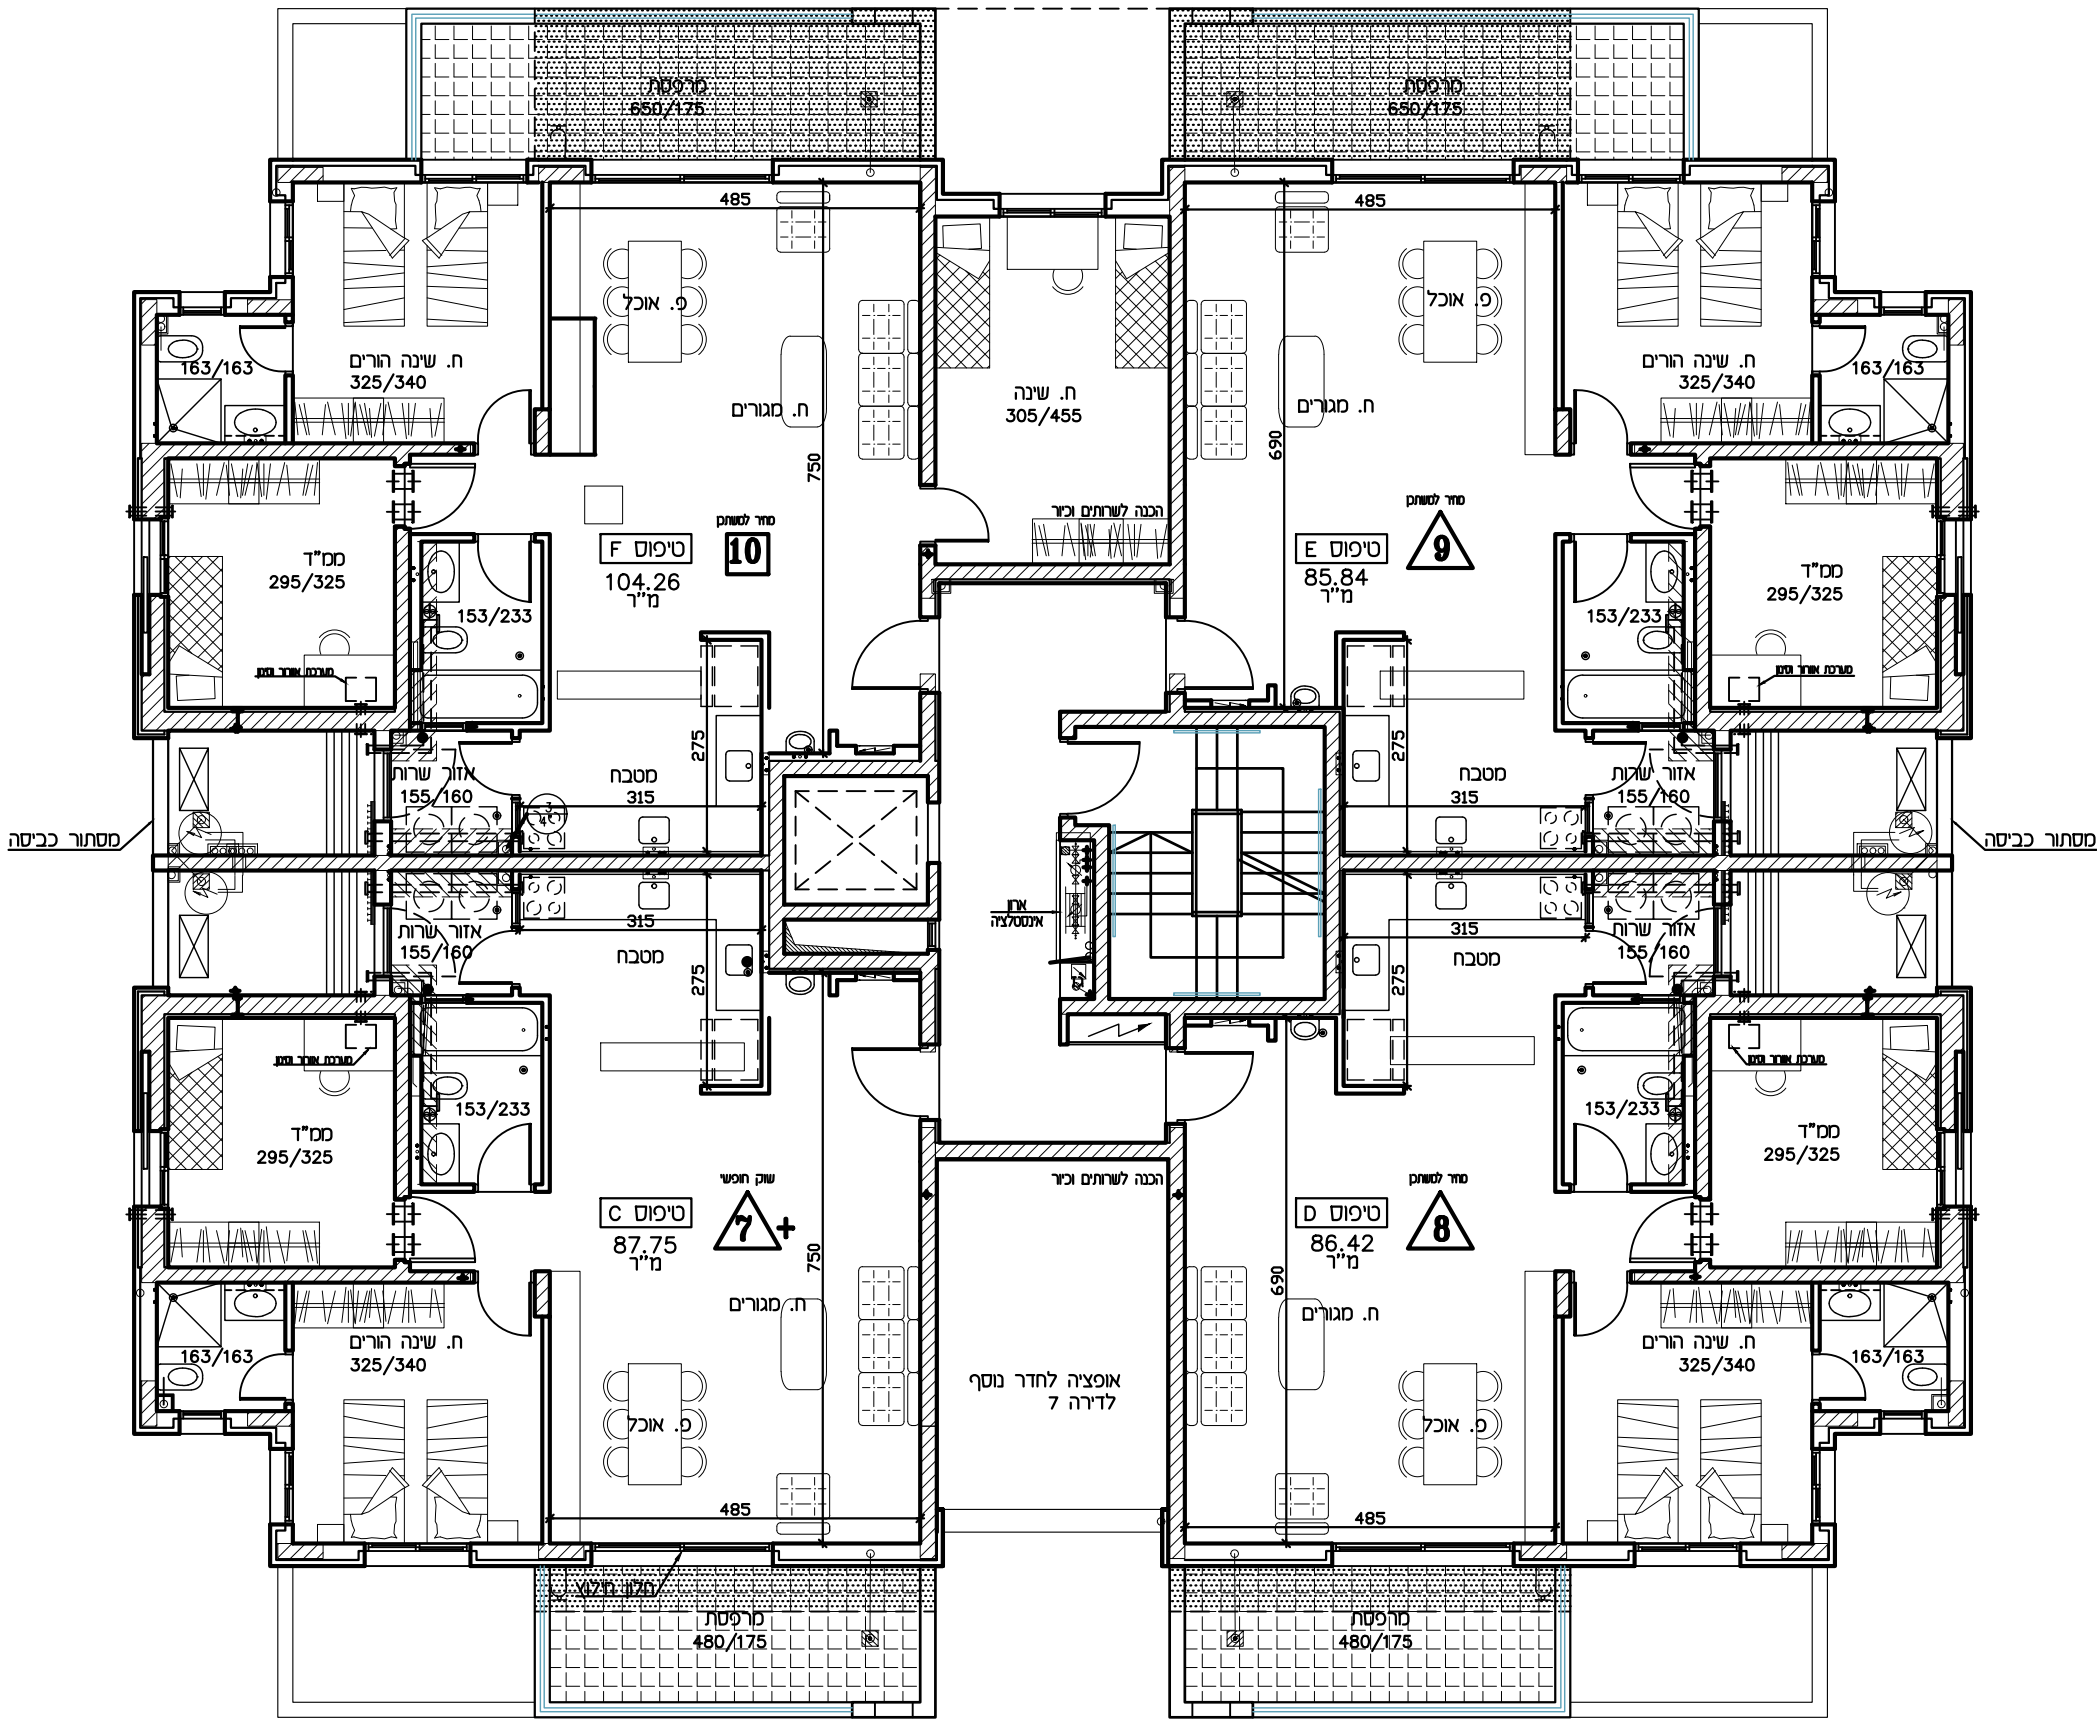

תכנית זו כפופה לשינויים עפ"י היתר בנייה לבניין שטרם התקבל.
ככל שיחולו שינויים מהותיים בין תכנית זו לבין התכנית שתאושר בהיתר הבנייה, יחולו הוראות הסכם המכר.
טרם הושלם תכנון ותאום עם יועצים יתכנו שינויים