


תכנית מכר

מגרשים:	041-1043,1045
בניין מס':	1,2,3,5
קנה"ח:	1:100
קומה:	5
מהדורה:	1
תאריך:	07/07/2020


לפי חוק המכר התש"לד 1974 תיקון התשס"ח 2008
ראה הערות ומקרא בתחילת חוברת זו

תרשים הפרויקט מתחם 50187

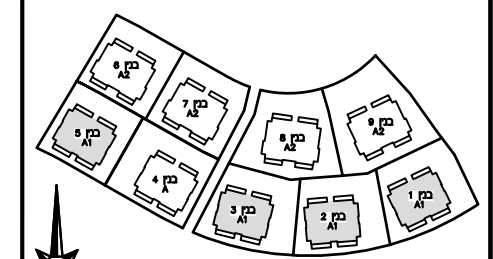

תרשים הפרויקט מתחם 50187

חתך בנין

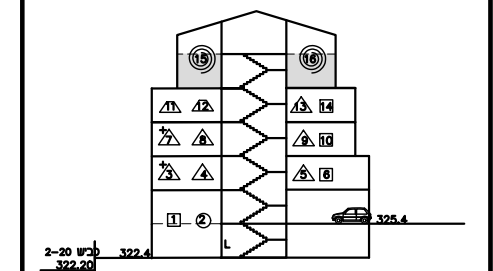

מגרשים 1041-1043,1045



חתימות

חתימת הקונה:

חתימת המוכר:

תאריך:

מקרא - הצעה למיקום בלבד			
	מסלול מדרגות		מסלול מעלית
	מיקום מקומות חניה		מיקום מערכת מינימום
	קיר חיצוני		קיר פנימי
	חלון		דלת
	רצפת חדר		רצפת מדרגות
	רצפת מערה		רצפת שטח
	רצפת חצר		רצפת כביש

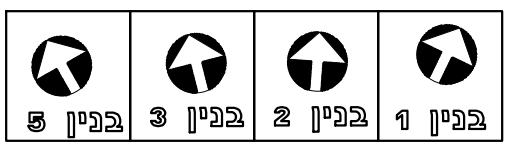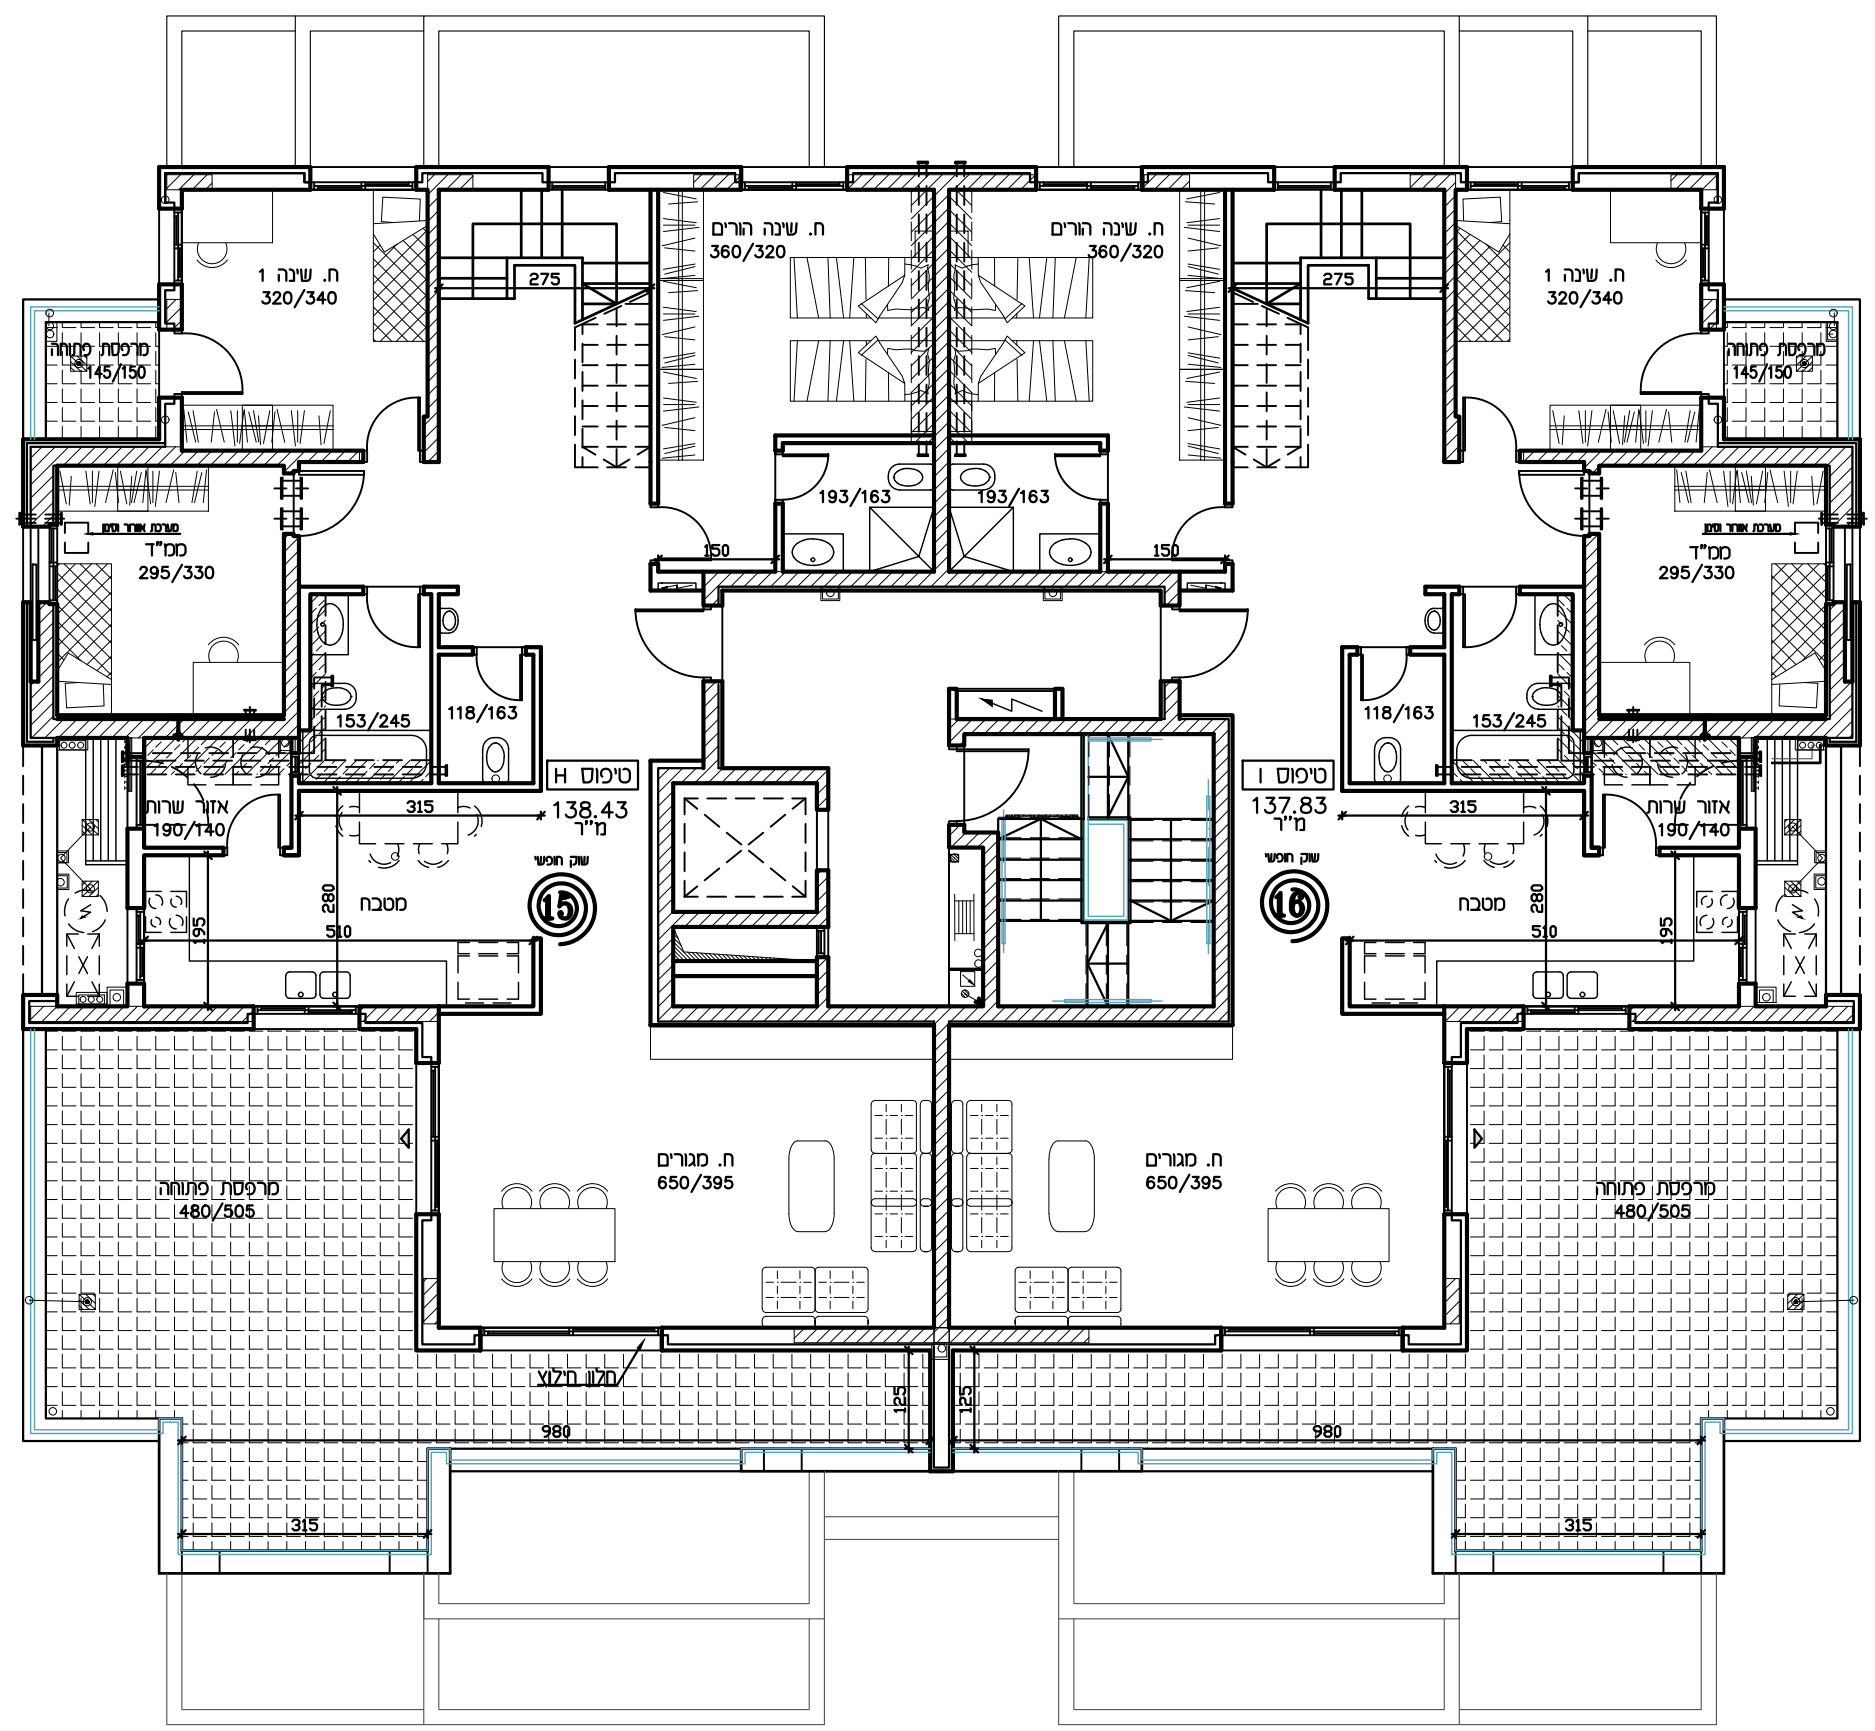

תכנית זו כפופה לשינויים עפ"י היתר בנייה לבניין שטרם התקבל.
ככל שיחולו שינויים מהותיים בין תכנית זו לבין התכנית שתאושר בהיתר הבנייה, יחולו הוראות הסכם המכר.
טרם הושלם תכנון ותאום עם יועצים יתכנו שינויים