
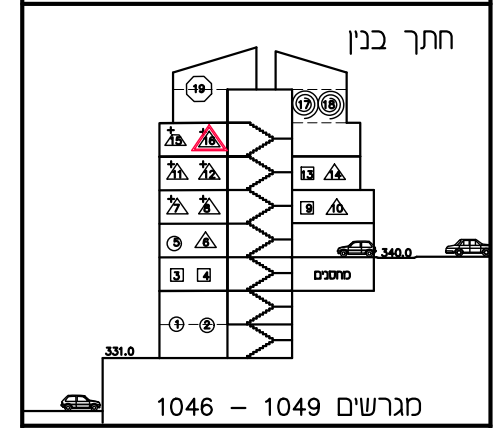


תכנית מכר

מגרשים: 1046-1049	דירה: 16
בניין מס': 6,7,8,9	קו"מ: 1:50
קומה: 3	מס' חדרים: 3 חדר'
מהדורה: 1	תאריך: 07/07/2020
לפי חוק המכר התש"ל 1974 תיקון התשס"ח 2008	
ראה הערות ומקרא בתחילת חוברת זו	

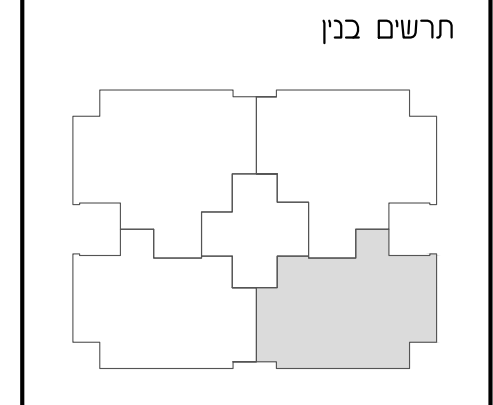

מגרשים 1046 - 1049

חתימות



חתימת הקונה: _____

חתימת המוכר: _____

תאריך: _____

מקרא - הצעה למיקום בלבד

	מטבח		חדר מגורים
	מטבח		חדר שינה
	מטבח		חדר שירותים
	מטבח		חדר שירותים
	מטבח		חדר שירותים
	מטבח		חדר שירותים

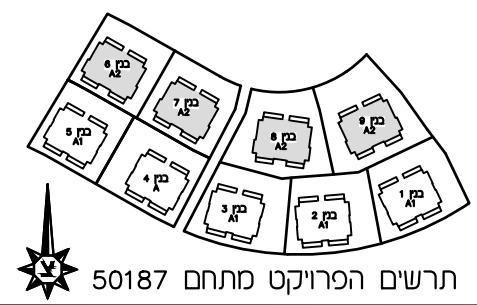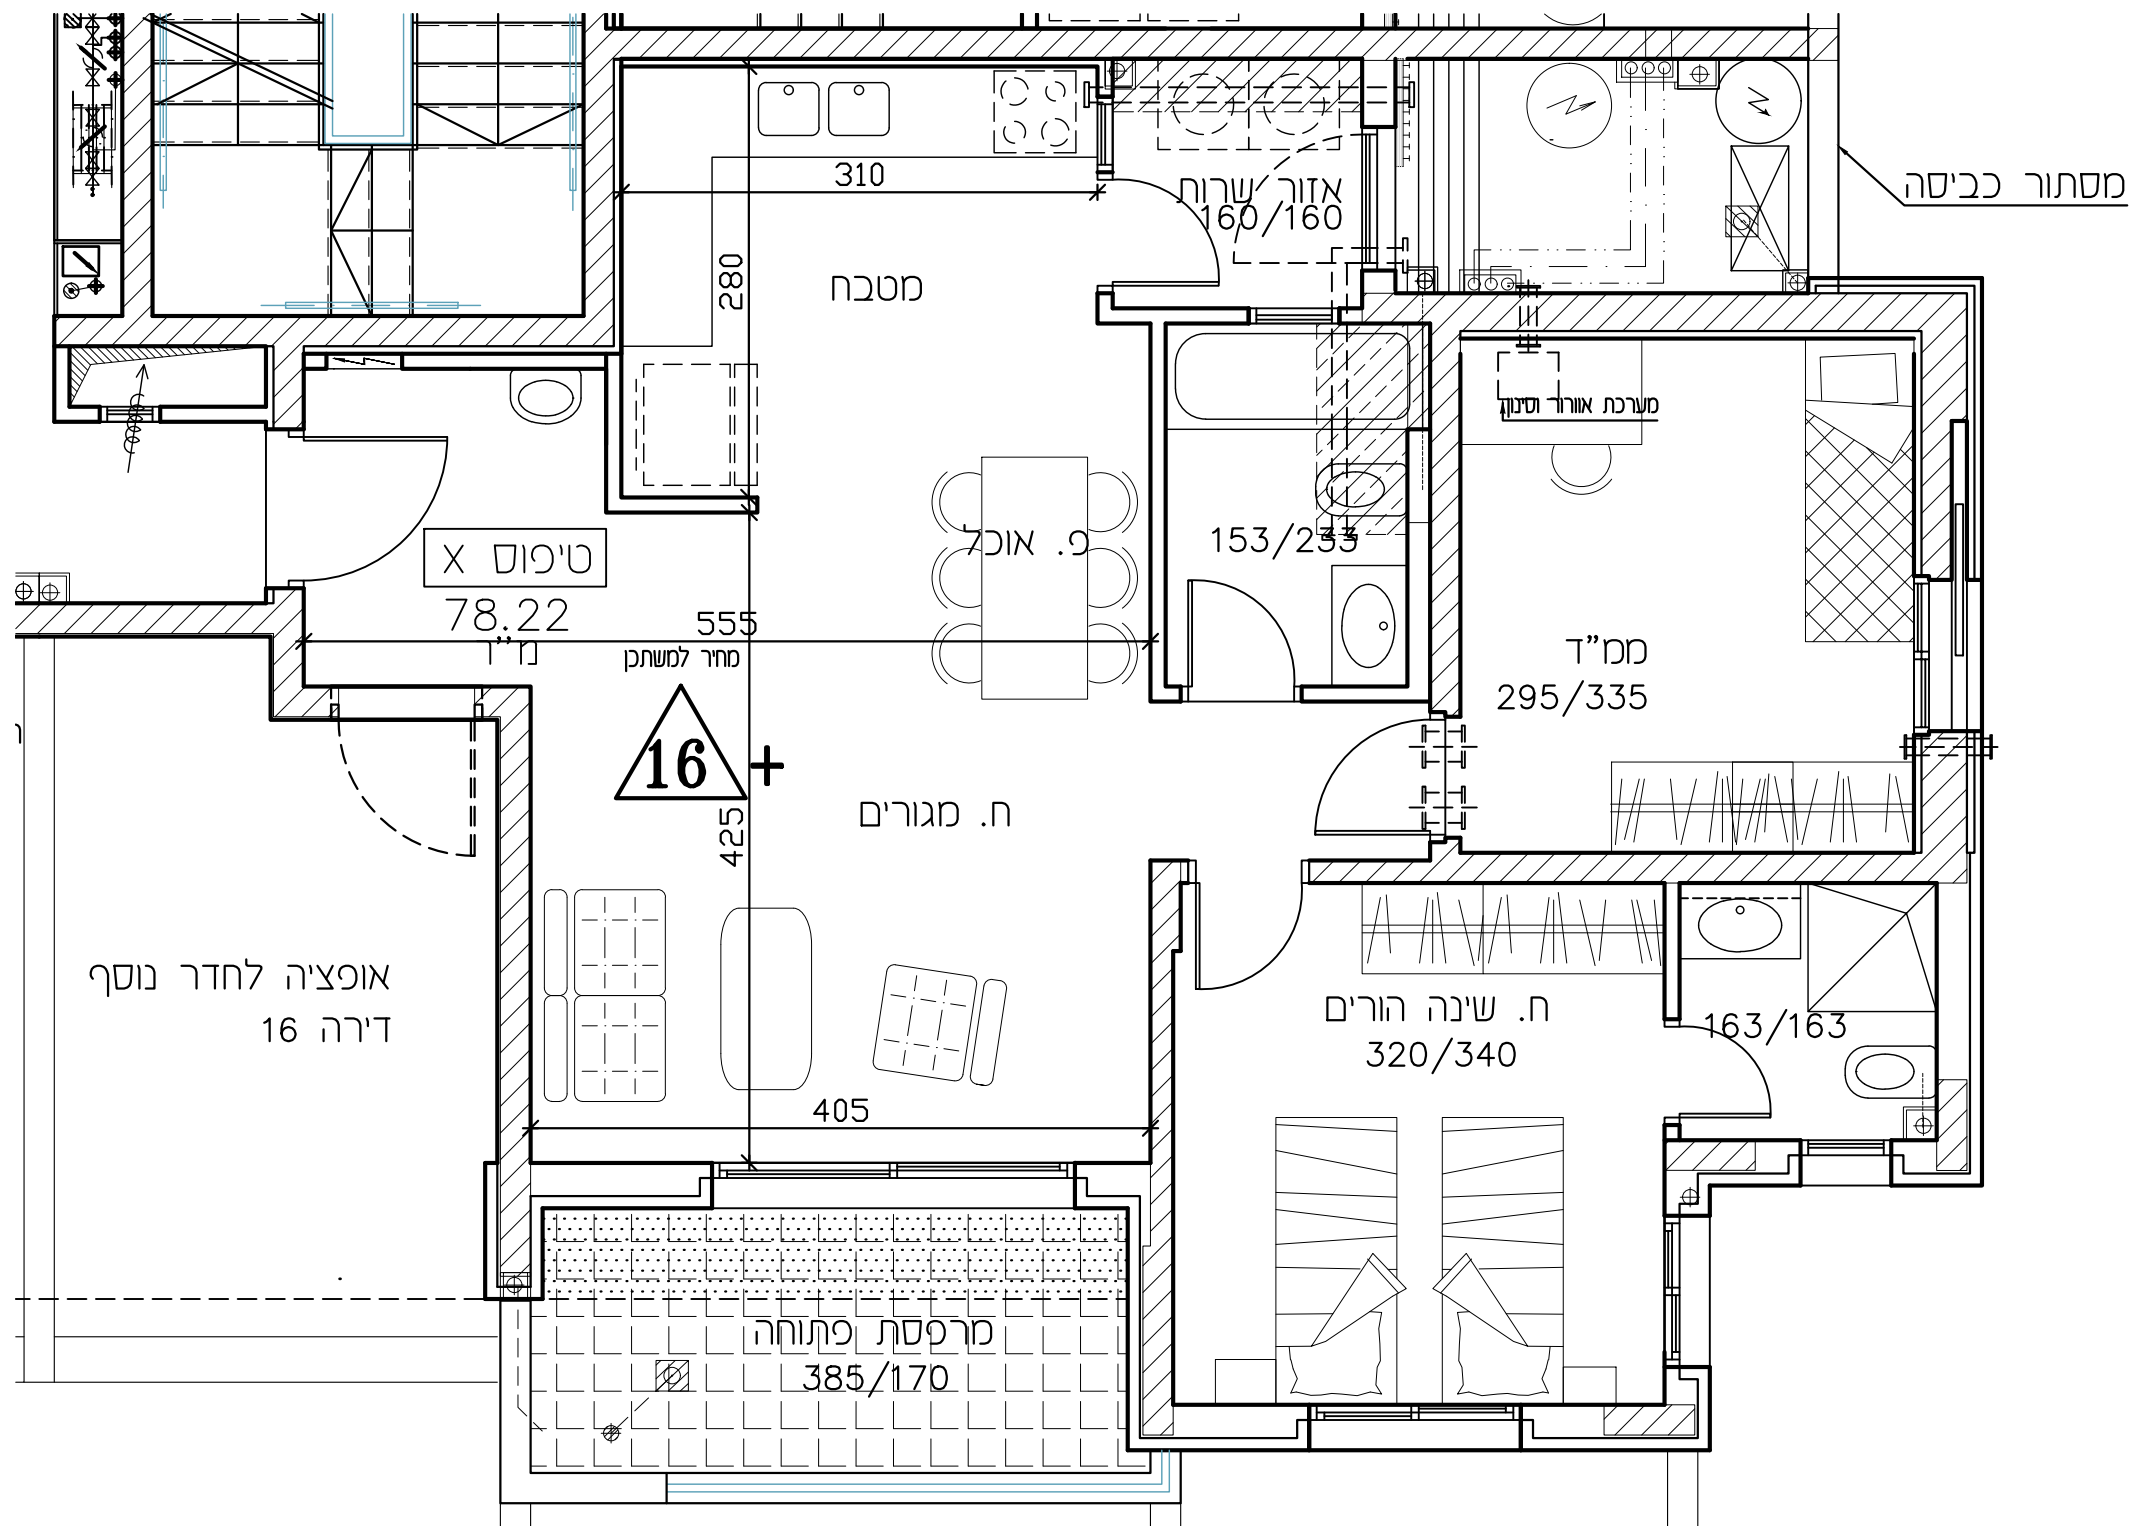

תכנית זו כפופה לשינויים עפ"י היתר בנייה לבניין שטרם התקבל.
 ככל שיחולו שינויים מהותיים בין תכנית זו לבין התכנית שתאושר בהיתר הבנייה, יחולו הוראות הסכם המכר.
 טרם הושלם תכנון ותאום עם יועצים יתכנו שינויים