
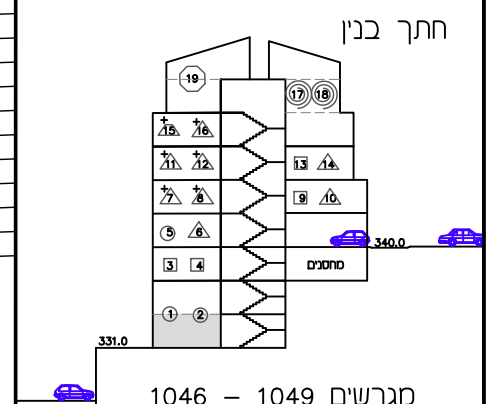


תכנית מכר

מגרש: 1047
בניין מס': 7
קו"מ: קרקע תחתונה
תאריך: 07/07/2020
מס' תכנון: 50187

לפי חק המכר התש"לד 1974 תקן התשס"ח 2008
ראה הערות ומקרא בתחילת חוברת זו

תרשים הפרויקט מתחם 50187

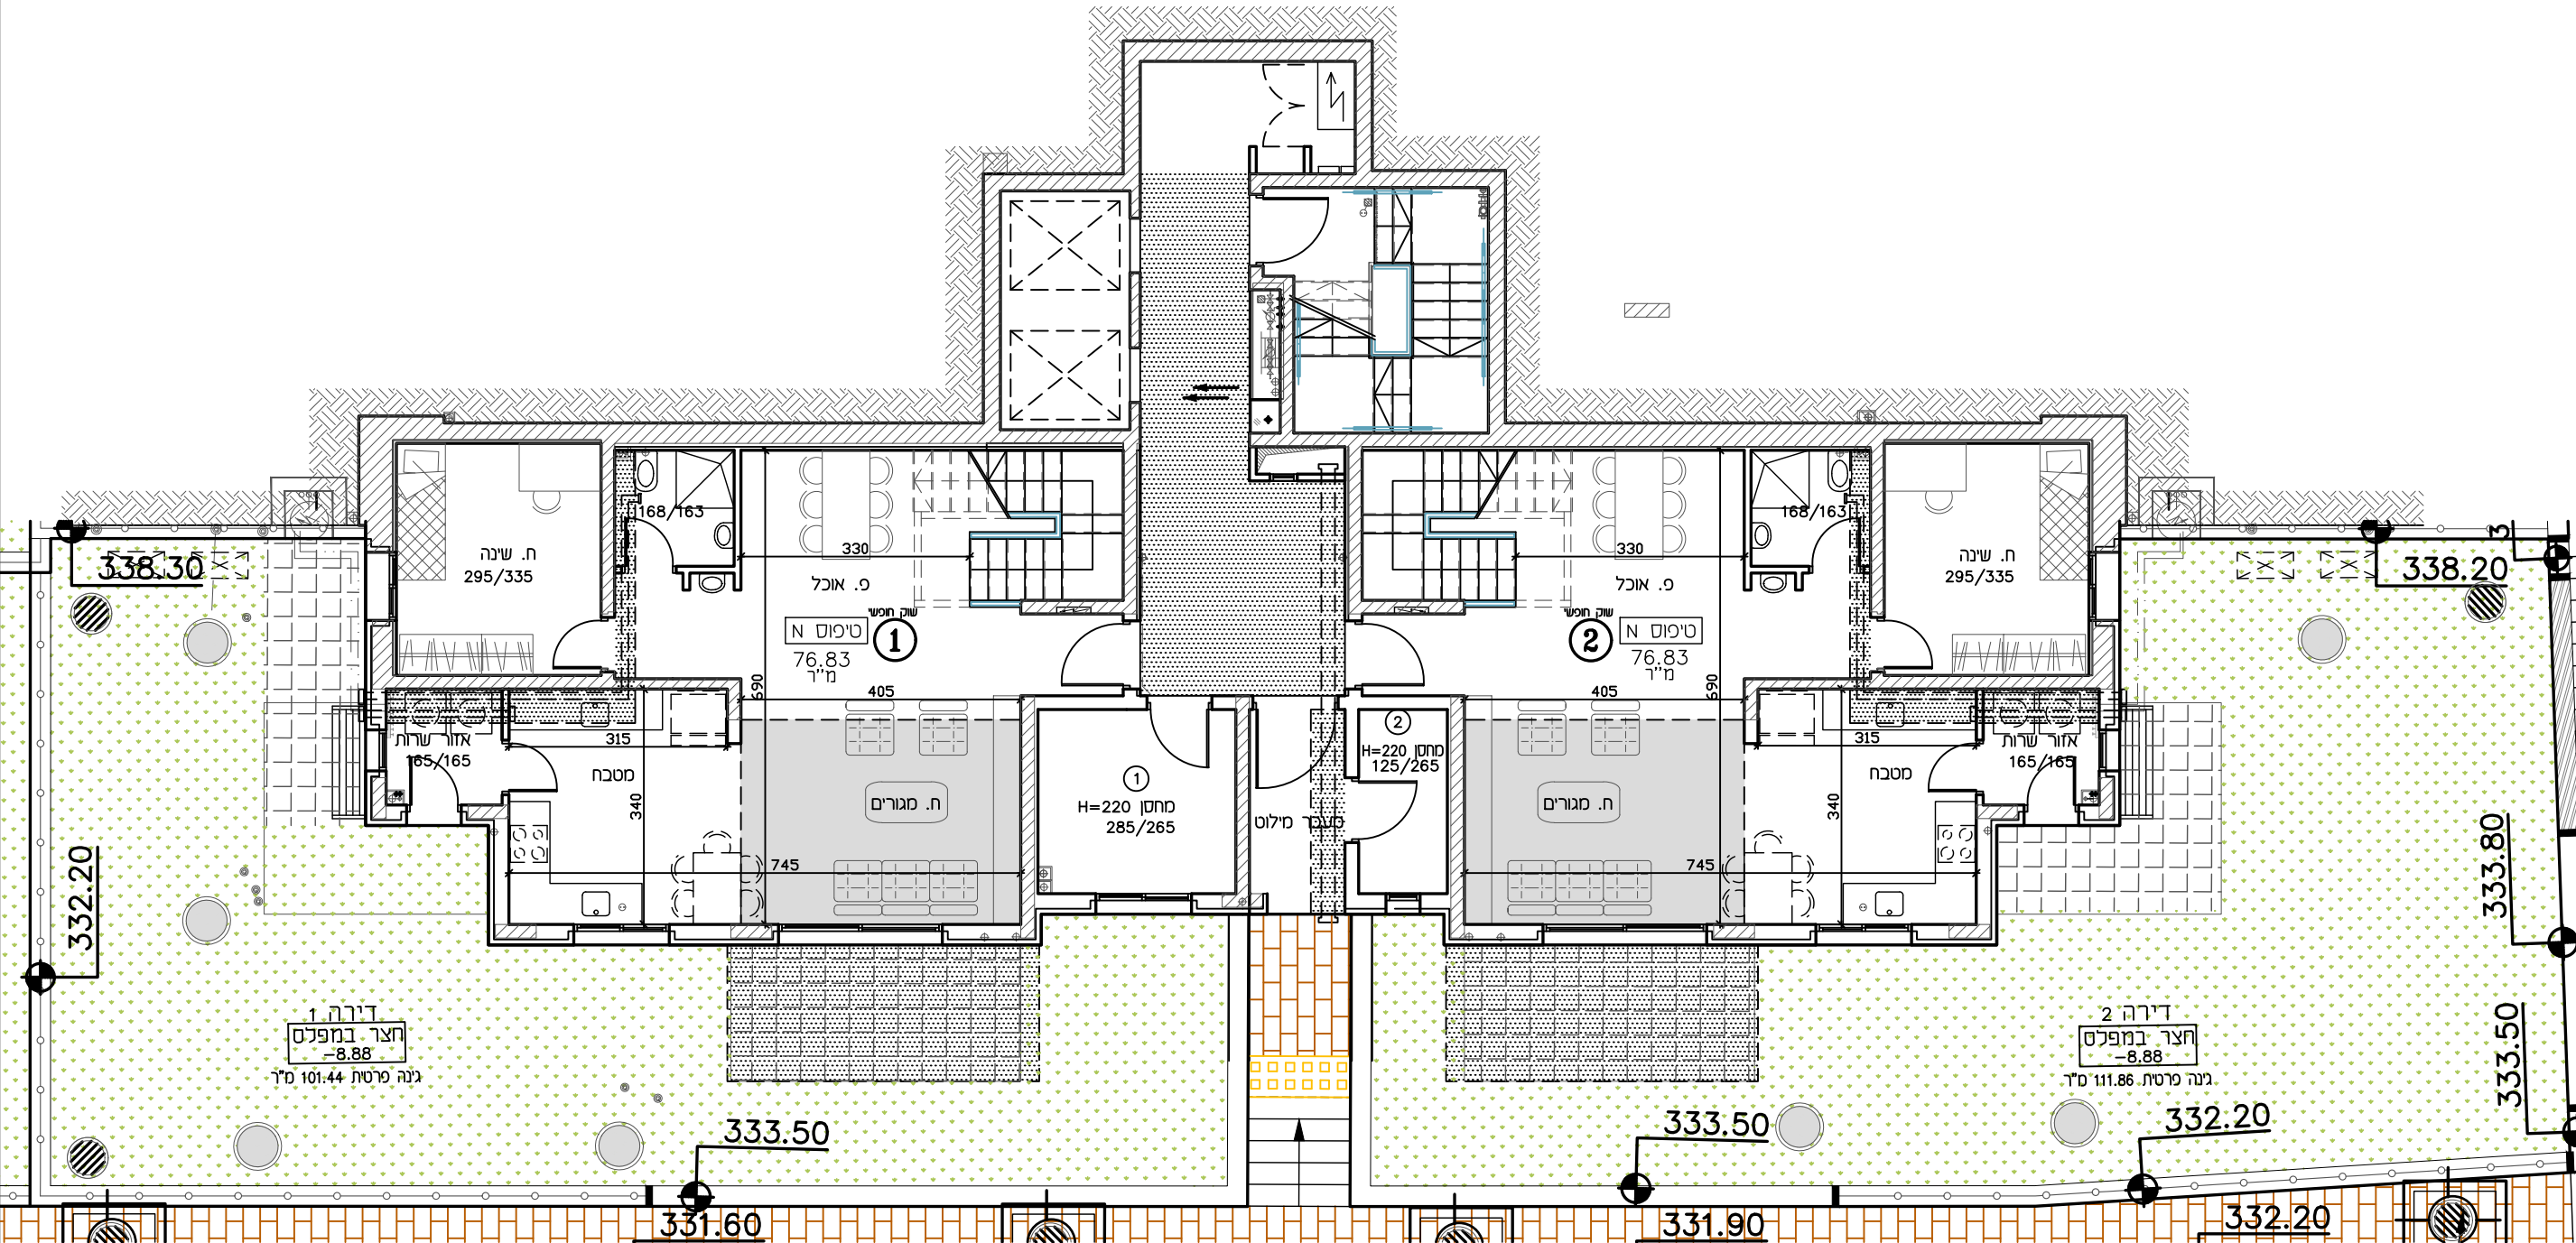

מגרשים 1046 - 1049

חתימות

חתימת הקונה:

חתימת המוכר:

תאריך:

מקרא - הצעה לניהול בלבד

מכתב כביסה	מכתב מערכת	מכתב הפרש	מכתב מקור	מכתב חצר משותפת	מכתב מרפסת	מכתב חדר כמל
מכתב כביסה	מכתב מערכת	מכתב הפרש	מכתב מקור	מכתב חצר משותפת	מכתב מרפסת	מכתב חדר כמל

הערה: קיימות שוחות ביוב וניקוז ע"י מתכנן אינסטלציה

תכנית זו כפופה לשינויים עפ"י היתר בנייה לבניין שטרם התקבל.
נכל שיחולו שינויים מהותיים בין תכנית זו לבין התכנית שתאושר בהיתר הבנייה, יחולו הוראות הסכם המכר.
טרם הושלם תכנון ותואם עם יועצים יתכנו שינויים

