



לפני היתר בניה ולכן יתכנו שינויים והתאמות ככל שידרשו, ע"י הרשויות המוסמכות, המתכננים והיועצים השונים

<b>מס' גליון</b> M-027	<b>מס' פרויקט</b> 04-314	<b>תאריך</b> 13.06.22	<b>גוש</b> 3969
<b>קנ"מ</b> 1 : 100	<b>מהדורה</b> 8	<b>חלקה</b> 104	
<b>טיפוס:</b> H-23 / H-15			
<b>בניין ומגרש:</b> 13 12 11 10 9 8 7 6 5 4 3 2 1 113,112 111 110,109,108,107,106,105,104,103 102 101			

**שם הפרויקט:** קדמת ניר צבי  
שכונה חדשה במרכז מבית אבני דרך

**אבני דרך**  
יזמות והשקעות נדל"ן

**קומה:** קומה ו H23M

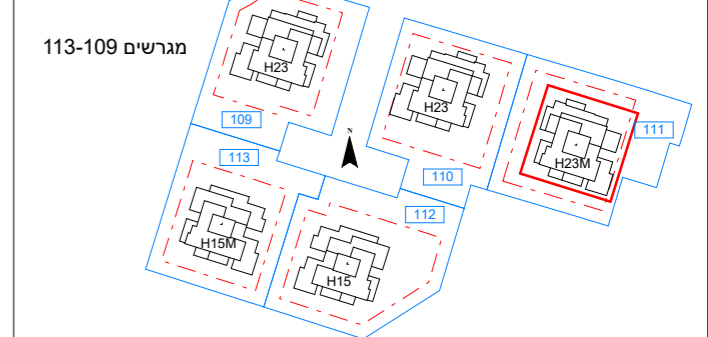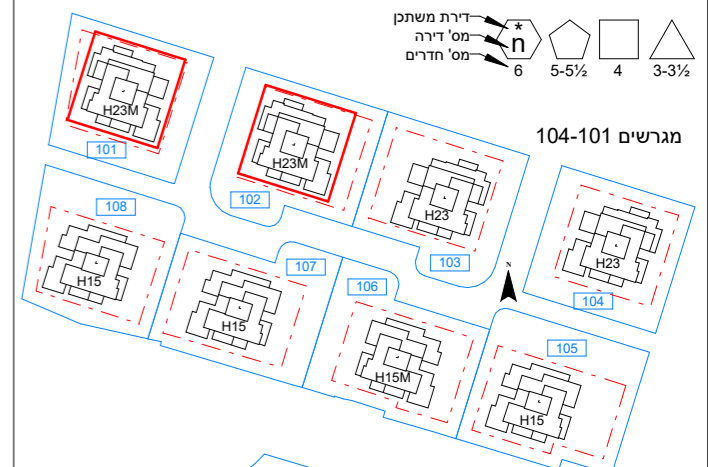


טיפוס H23

6	23	20
5	21	18
4	17	16
3	13	14
2	9	10
1	5	6
K	2	3

טיפוס H15

4	15
3	13
2	9
1	5
K	2

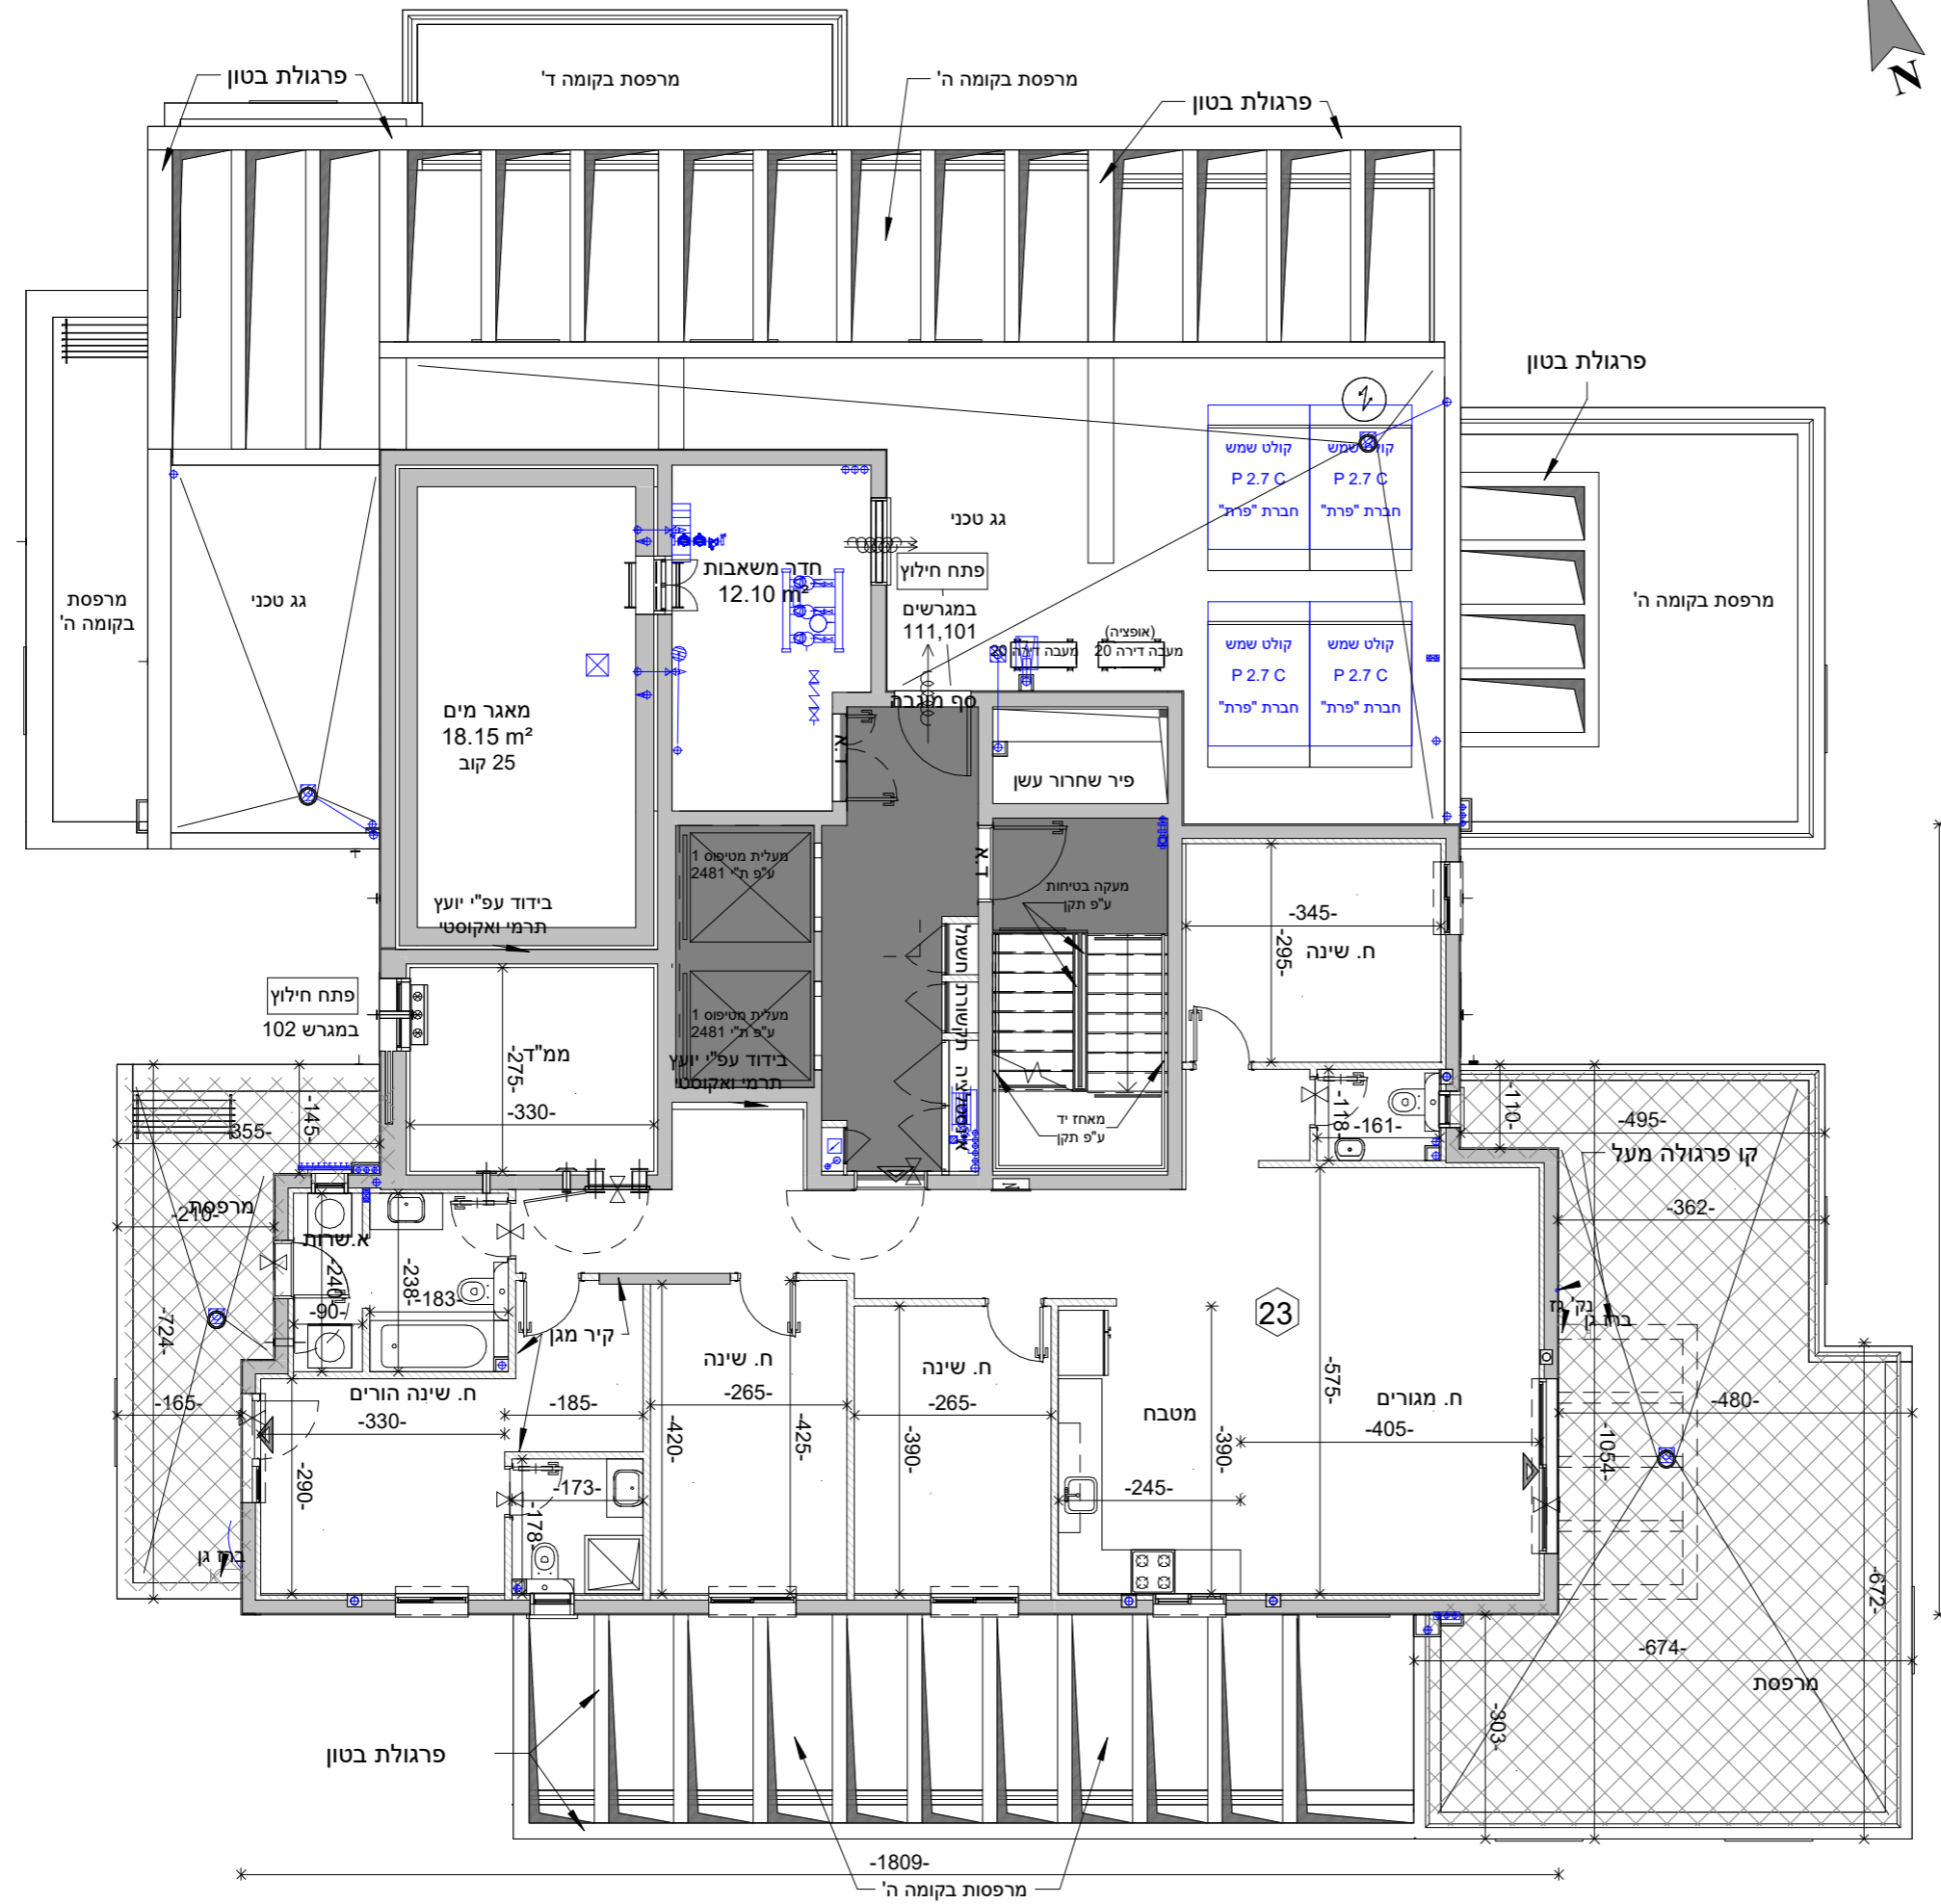

**Larry Sternschein-Architects**  
טל. רב קווי 02-5792044  
Fax. 077-4512520  
משרד: בניין האולפנים, קריית התקשורת, נווה אילן ■ דואר: ד.ב. הרי יהודה 9085000

**לארי שטרנשניין אדריכלים**  
larry@ls-arch.co.il  
www.ls-arch.co.il

**ראה מקרא והערות כלליות בגליון 1**