


מס' גליון M-041	מס' פרויקט 04-314	תאריך 13.06.22	גוש 3969
קנ"מ 1:50	מהדורה 8	חלקה 104	
טיפוס: H-23 / H-15		טיפוס דירה: C2	
בניין 101	2	3	4
ומגרש: 101	102	103	104, 105, 106, 107, 108, 109, 110, 111, 112, 113

שם הפרויקט: קדמת ניר צבי

שכונה חדשה במרכז מבית אבני דרך

אבני דרך
יזמות והשקעות נדל"ן

קומה: קומות א, ב, ג, ד דירות 6, 10, 14, 18

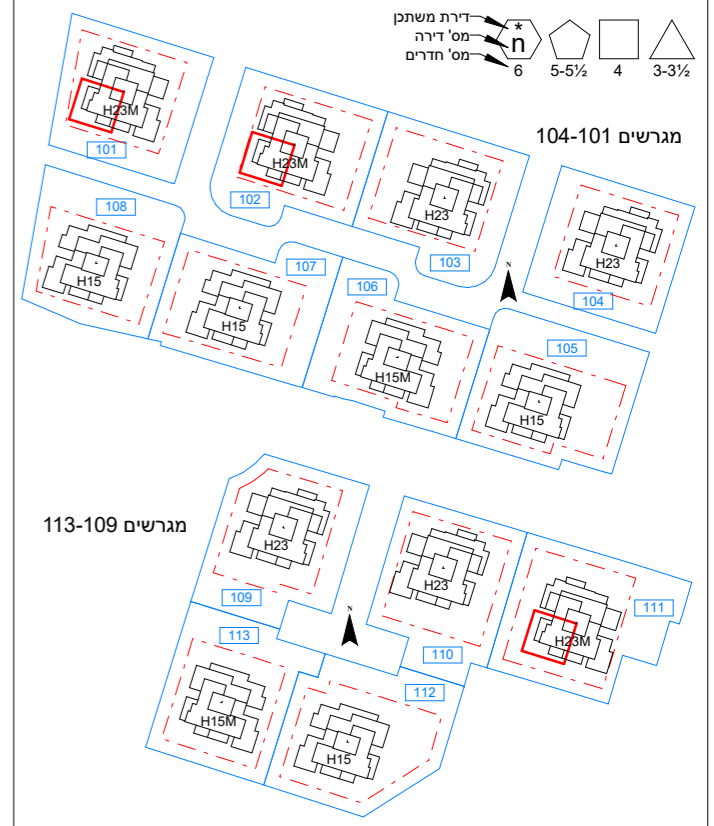


טיפוס H23

6	23		
5	21	22	20
4	17	18	16
3	13	14	12
2	9	10	8
1	5	6	4
K	2	3	1

טיפוס H15

4	15		
3	13	14	12
2	9	10	8
1	5	6	4
K	2	3	1

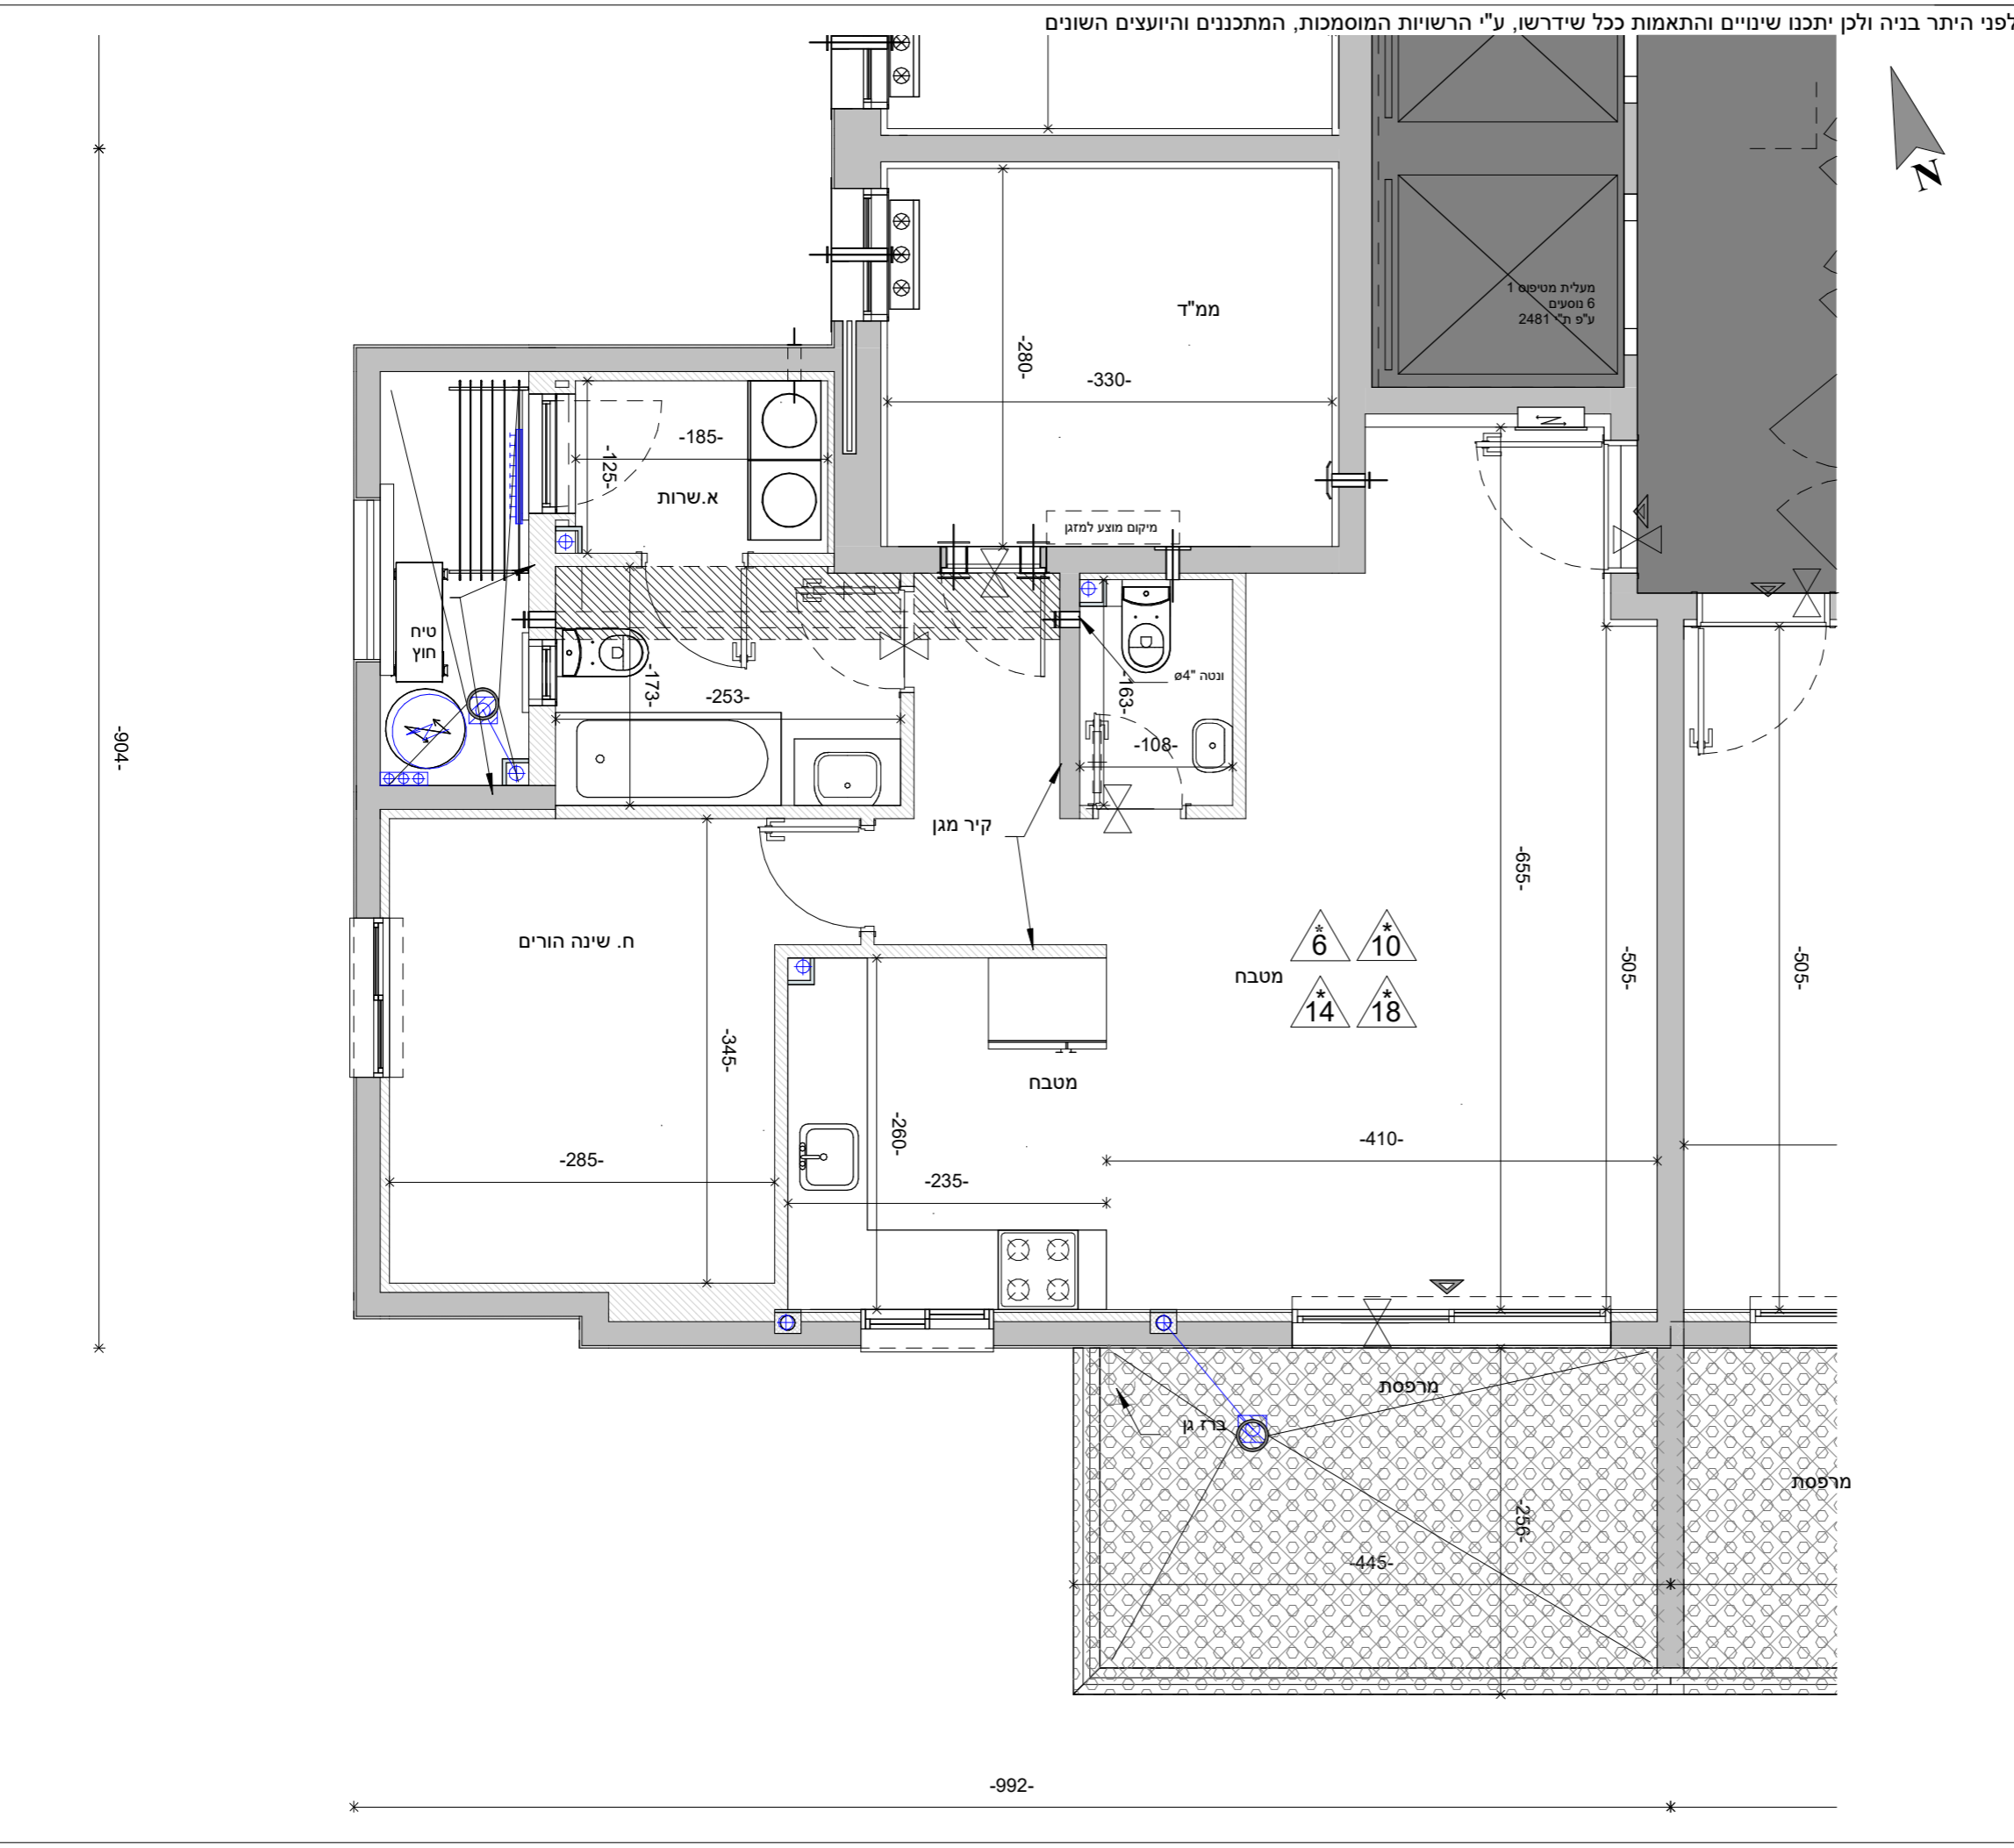

Larry Sternschein-Architects
טל. רב קווי 02-5792044
פאקס 077-4512520
משרד: בניין האולפנים, קריית התקשורת, נווה אילן ■ דואר: ד.ב. הרי יהודה 9085000

לארי שטרנשניין-אדריכלים
larry@ls-arch.co.il
www.ls-arch.co.il

ראה מקרא והערות כלליות בגליון 1