
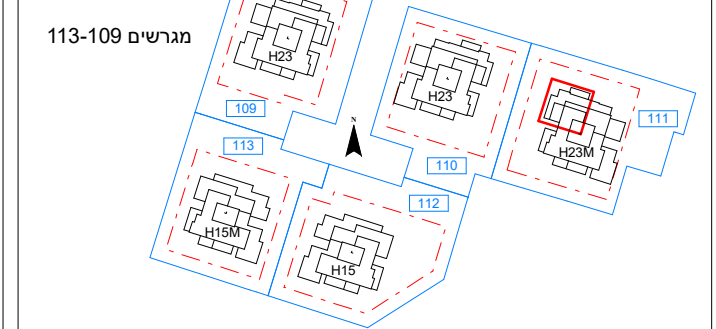


<b>מס' גליון</b> M-042	<b>מס' פרויקט</b> 04-314	<b>תאריך</b> 13.06.22	<b>גוש</b> 3969
<b>קנ"מ</b> 1:50	<b>מהדורה</b> 8	<b>חלקה</b> 104	
<b>טיפוס:</b> H-23 / H-15	<b>טיפוס דירה:</b> D1 <sup>A</sup>		
<b>בנין</b> ומגרש:	1 2 3 4 5 6 7 8 9 10 11 12 13 101 102 103 104 105 106 107 108 109 110 111 112 113		

**שם הפרויקט:** קדמת ניר צבי  
שכונה חדשה במרכז מבית אבני דרך

**אבני דרך**  
יזמות והשקעות נדל"ן

**קומה:** קומות א, ב, דירות H23M 11,7

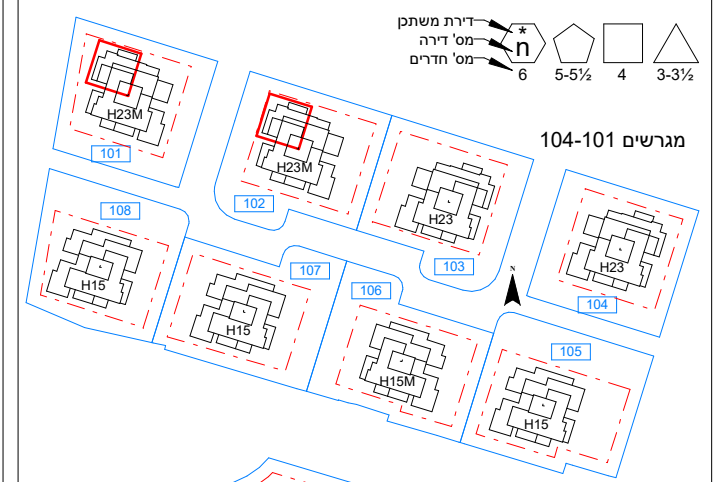


טיפוס H23

6	23	20
5	21	19
4	17	16
3	13	12
2	9	8
1	5	4
K	2	1

טיפוס H15

4	15
3	13
2	9
1	5
K	2

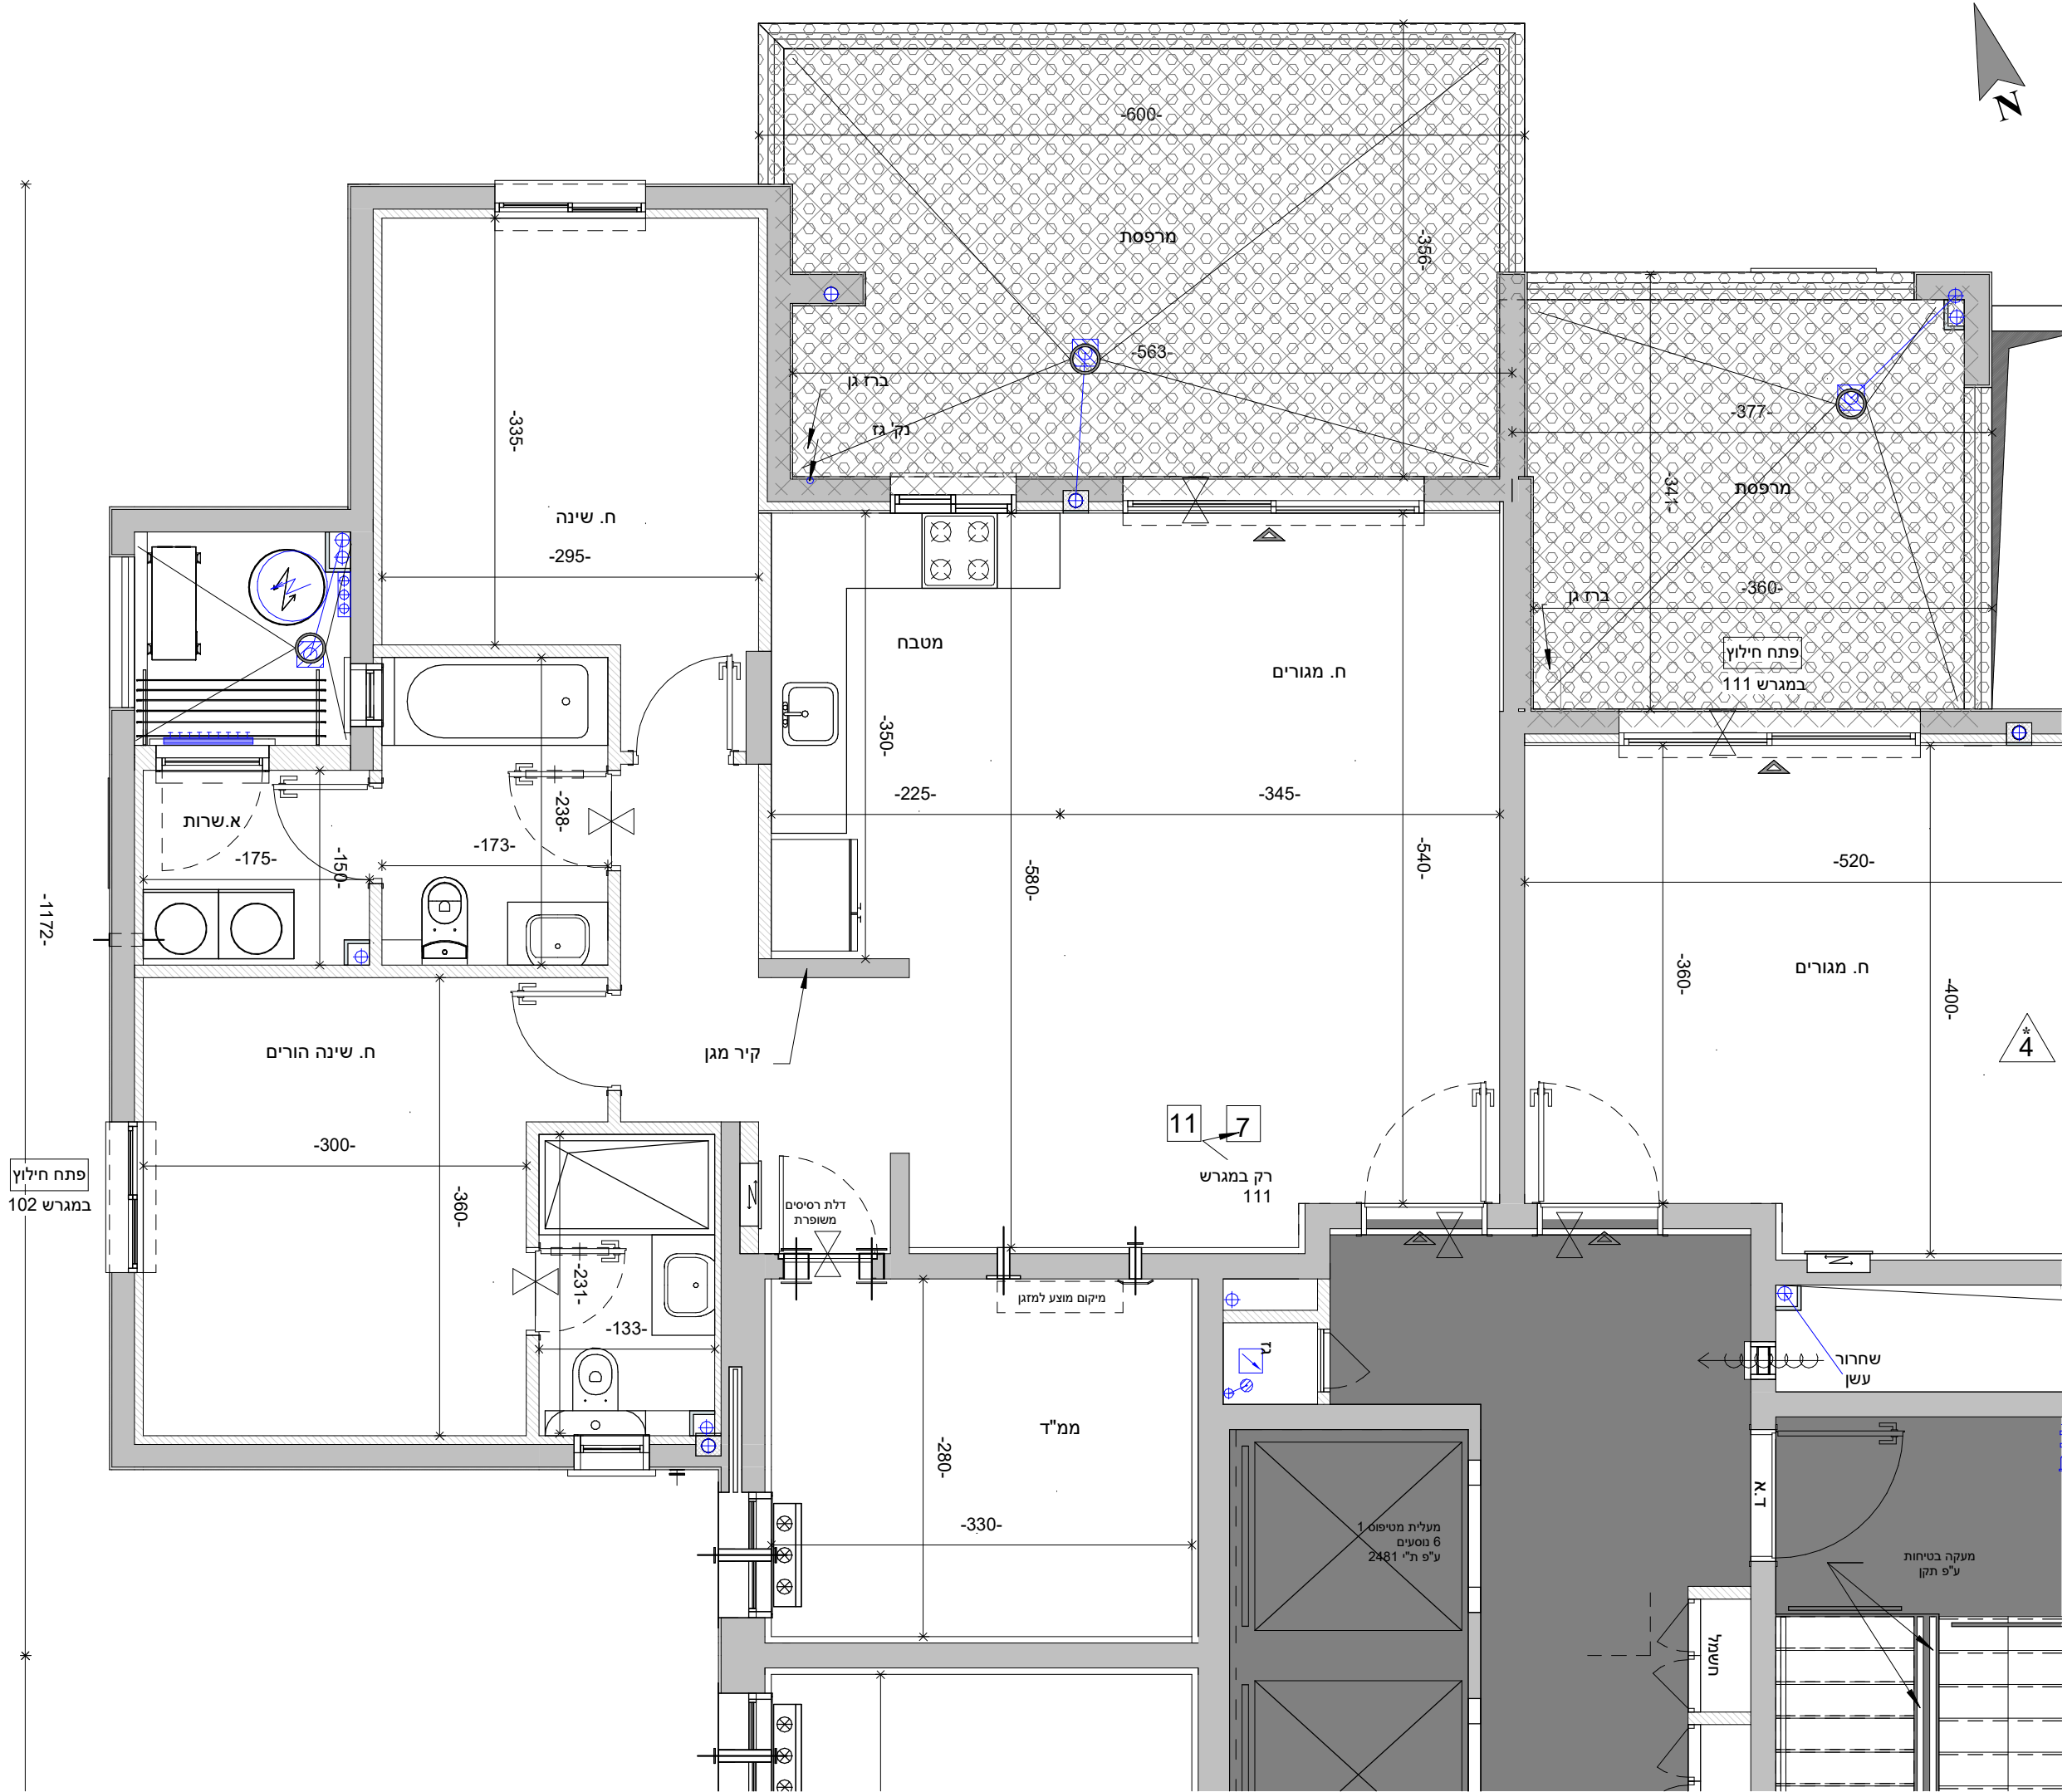

**Larry Sternschein-Architects**  
לורי שטרנשניין אדריכלים  
לורי שטרנשניין אדריכלים  
לורי שטרנשניין אדריכלים

Tel. 02-5792044  
Fax. 077-4512520  
משרד: בניין האולפנים, קריית התקשורת, נוה אילן ■ דואר: ד.ב. הרי יהודה 9085000

**ראה מקרא והערות כלליות בגליון 1**