


מס' גליון M-044	מס' פרויקט 04-314	תאריך 13.06.22	גוש 3969
קנ"מ 1:50	מהדורה 8	חלקה 104	
טיפוס: H-23 / H-15		טיפוס דירה: D1	
בנין 1 2 3 4 5 6 7 8 9 10 11 12 13		ומגרש: 101 102 103 104 105 106 107 108 109 110 111 112 113	

שם הפרויקט: קדמת ניר צבי
שכונה חדשה במרכז מבית אבני דרך

אבני דרך
יזמות והשקעות נדל"ן

קומה: קומה ג דירה H23M 15

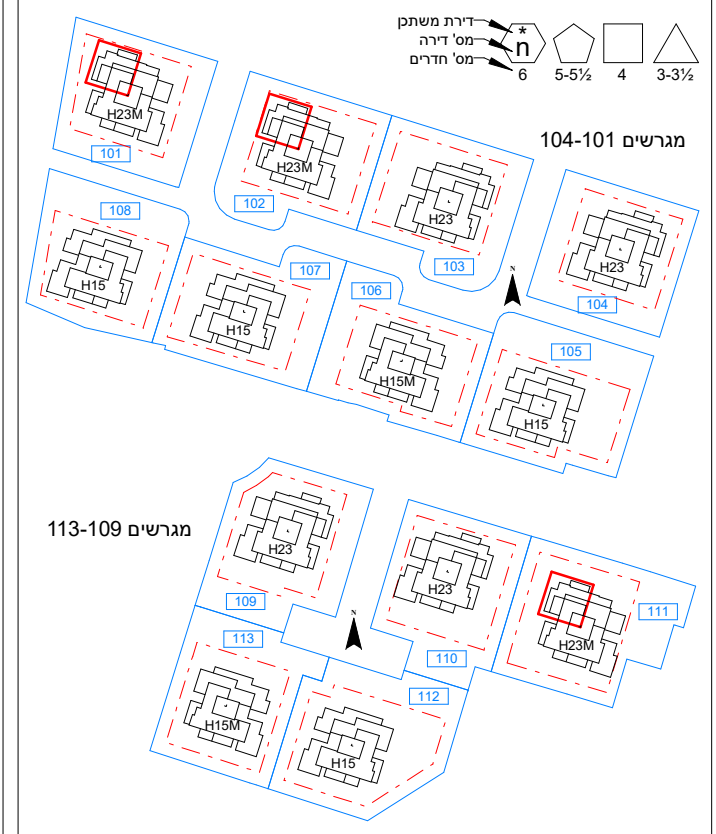


טיפוס H23

6	23	20
5	21	19
4	17	16
3	13	12
2	9	8
1	5	4
K	2	1

טיפוס H15

4	15
3	13
2	9
1	5
K	2

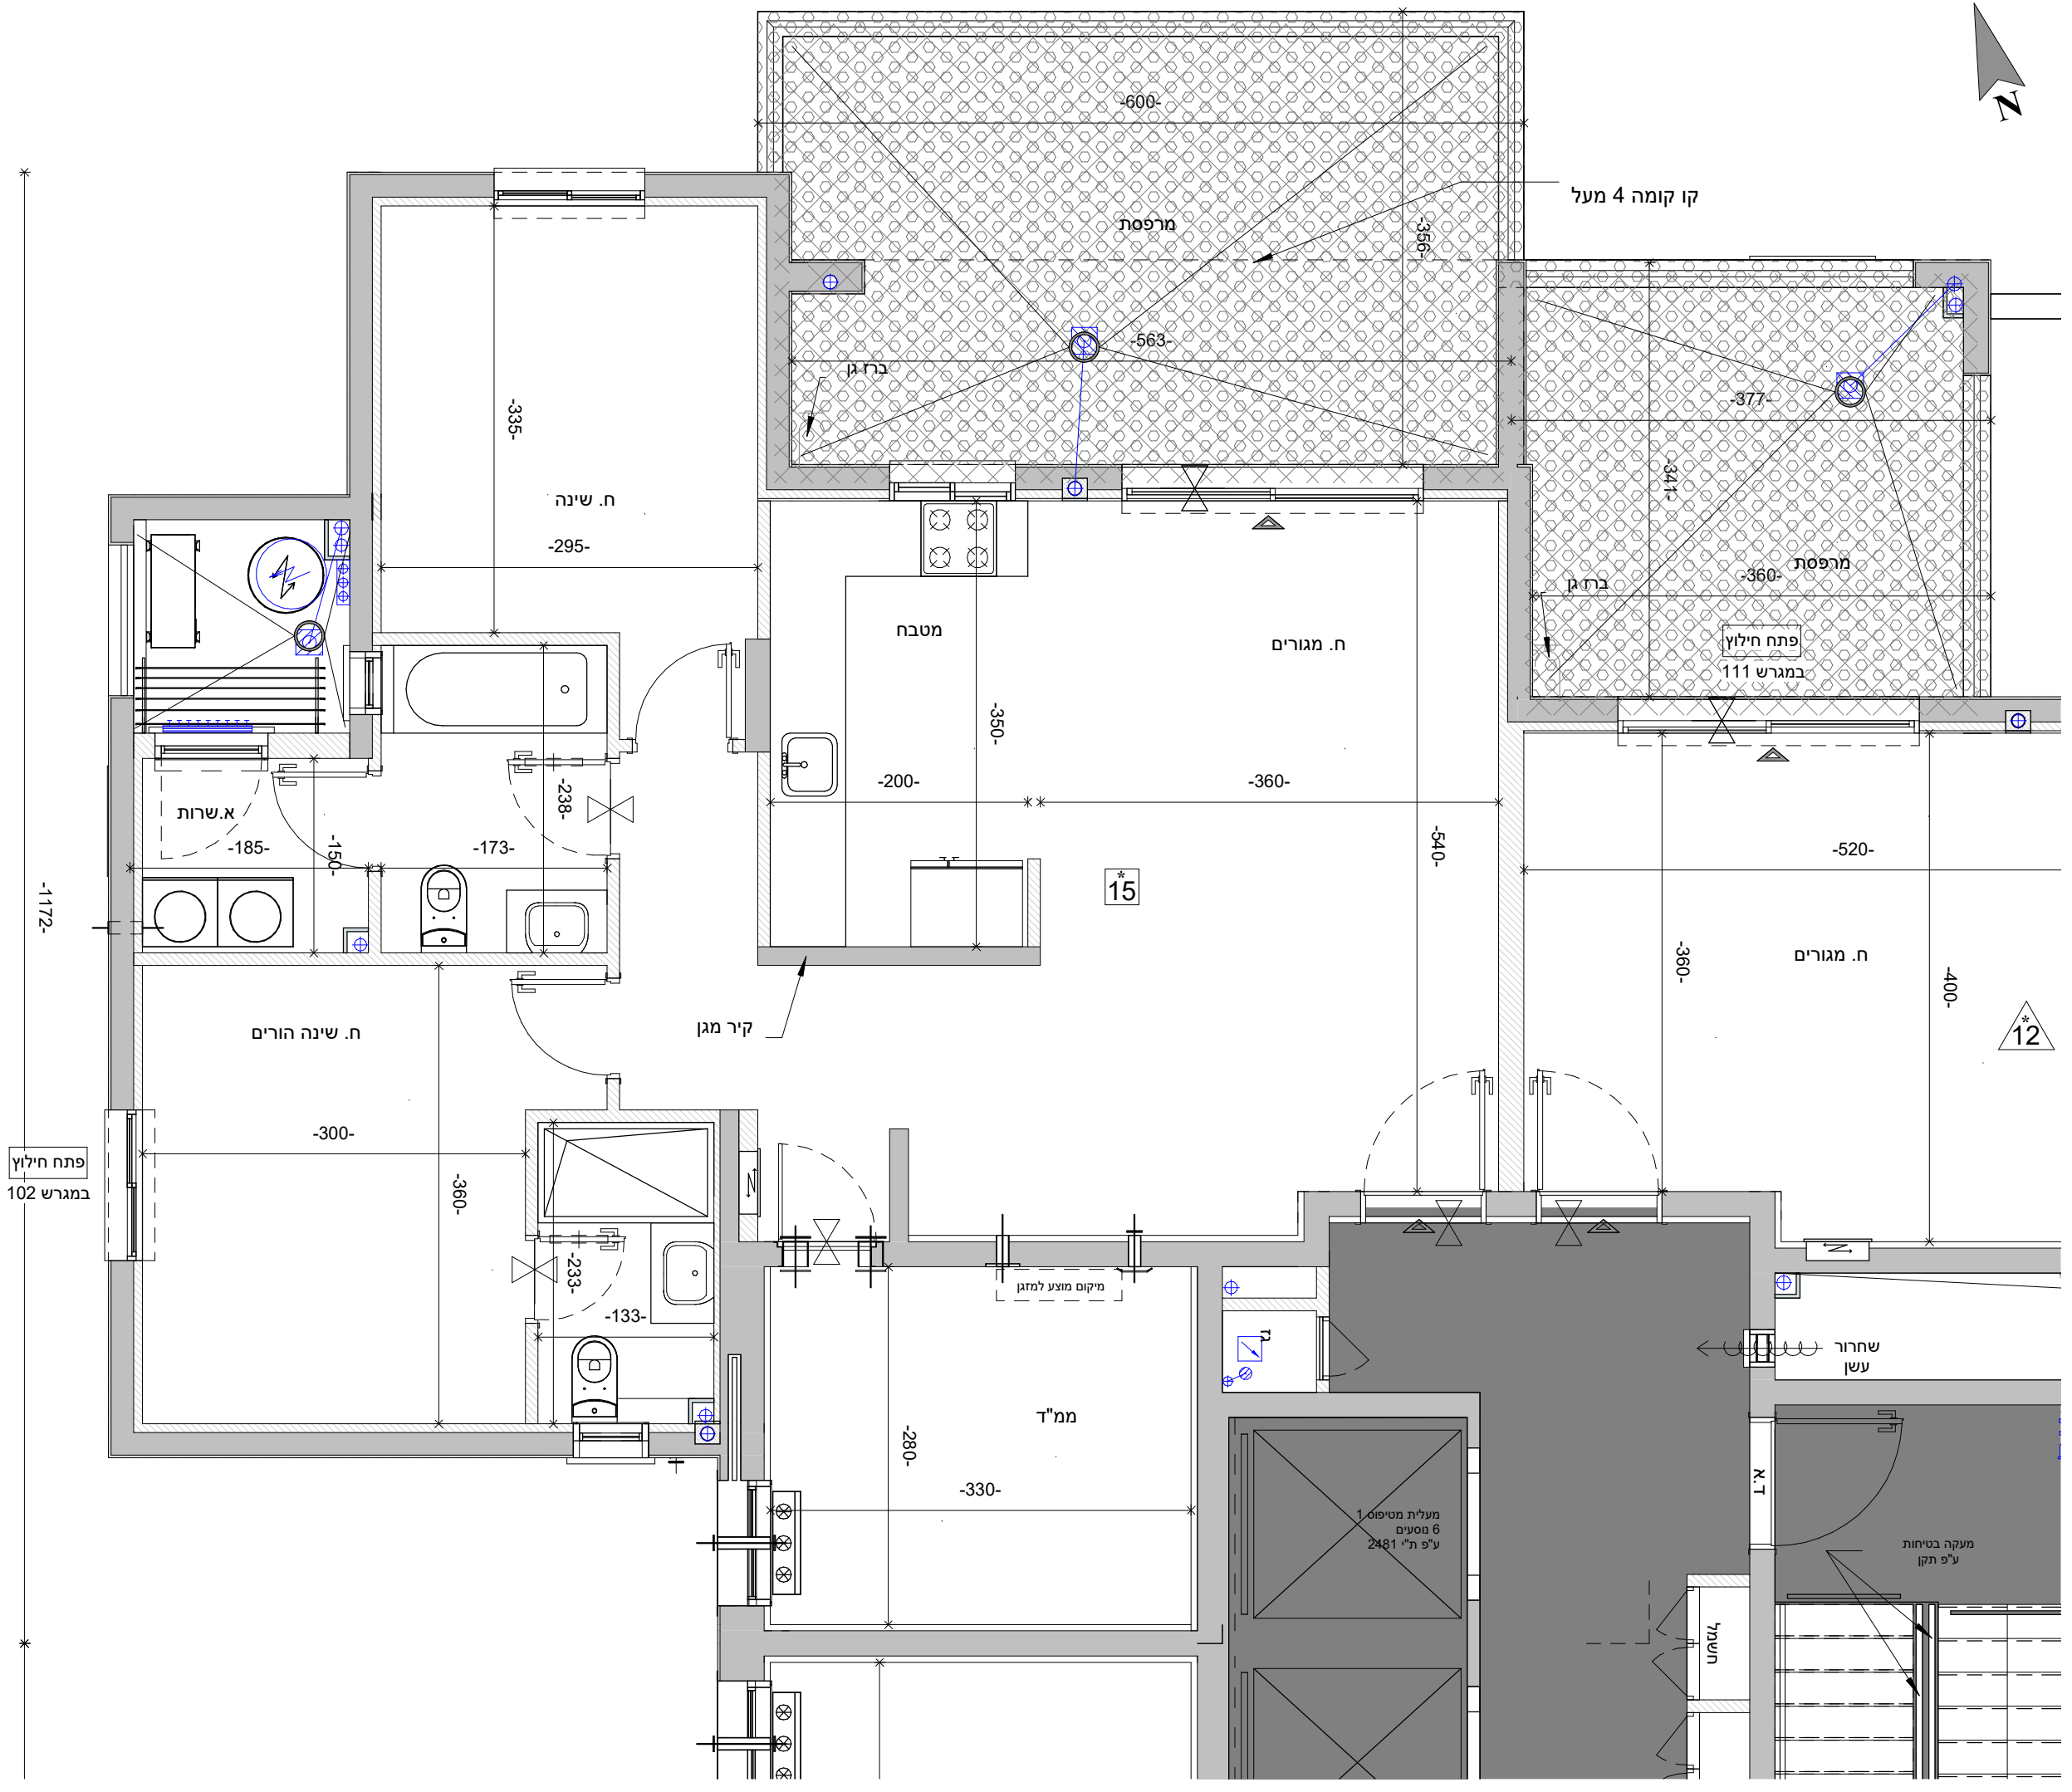

Larry Sternschein-Architects
טל. רב קווי 02-5792044
פאקס 077-4512520
משרד: בניין האולפנים, קריית התקשורת, נווה אילן ■ דואר: ד.ב. הרי יהודה 9085000

לארי שטרנשניין אדריכלים
larry@ls-arch.co.il
www.ls-arch.co.il

ראה מקרא והערות כלליות בגליון 1