


לפני היתר בניה ולכן יתכנו שינויים והתאמות ככל שידרשו, ע"י הרשויות המוסמכות, המתכננים והיועצים השונים

מס' גליון M-045	מס' פרויקט 04-314	תאריך 13.06.22	גוש 3969
קנ"מ 1 : 50	מהדורה 8	חלקה 104	
טיפוס: H-23 / H-15	טיפוס דירה: C3		
בנין ומגרש:	1 2 3 4 5 6 7 8 9 10 11 12 13		
	101 102 103 104 105 106 107 108 109 110 111 112 113		

שם הפרויקט: קדמת ניר צבי
שנונה חדשה במרכז מבית אבני דרך

אבני דרך
יזמות והשקעות נדל"ן

קומה: קומה ד דירה H23M 16

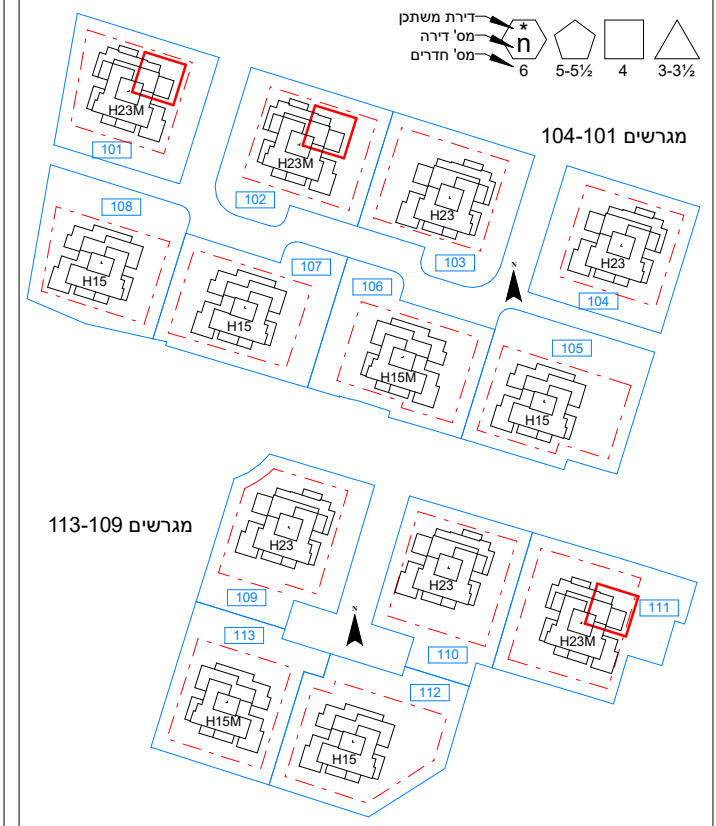


טיפוס H23

6	23	20
5	21	22
4	17	18
3	13	14
2	9	10
1	5	6
K	2	3

טיפוס H15

4	15
3	13
2	9
1	5
K	2

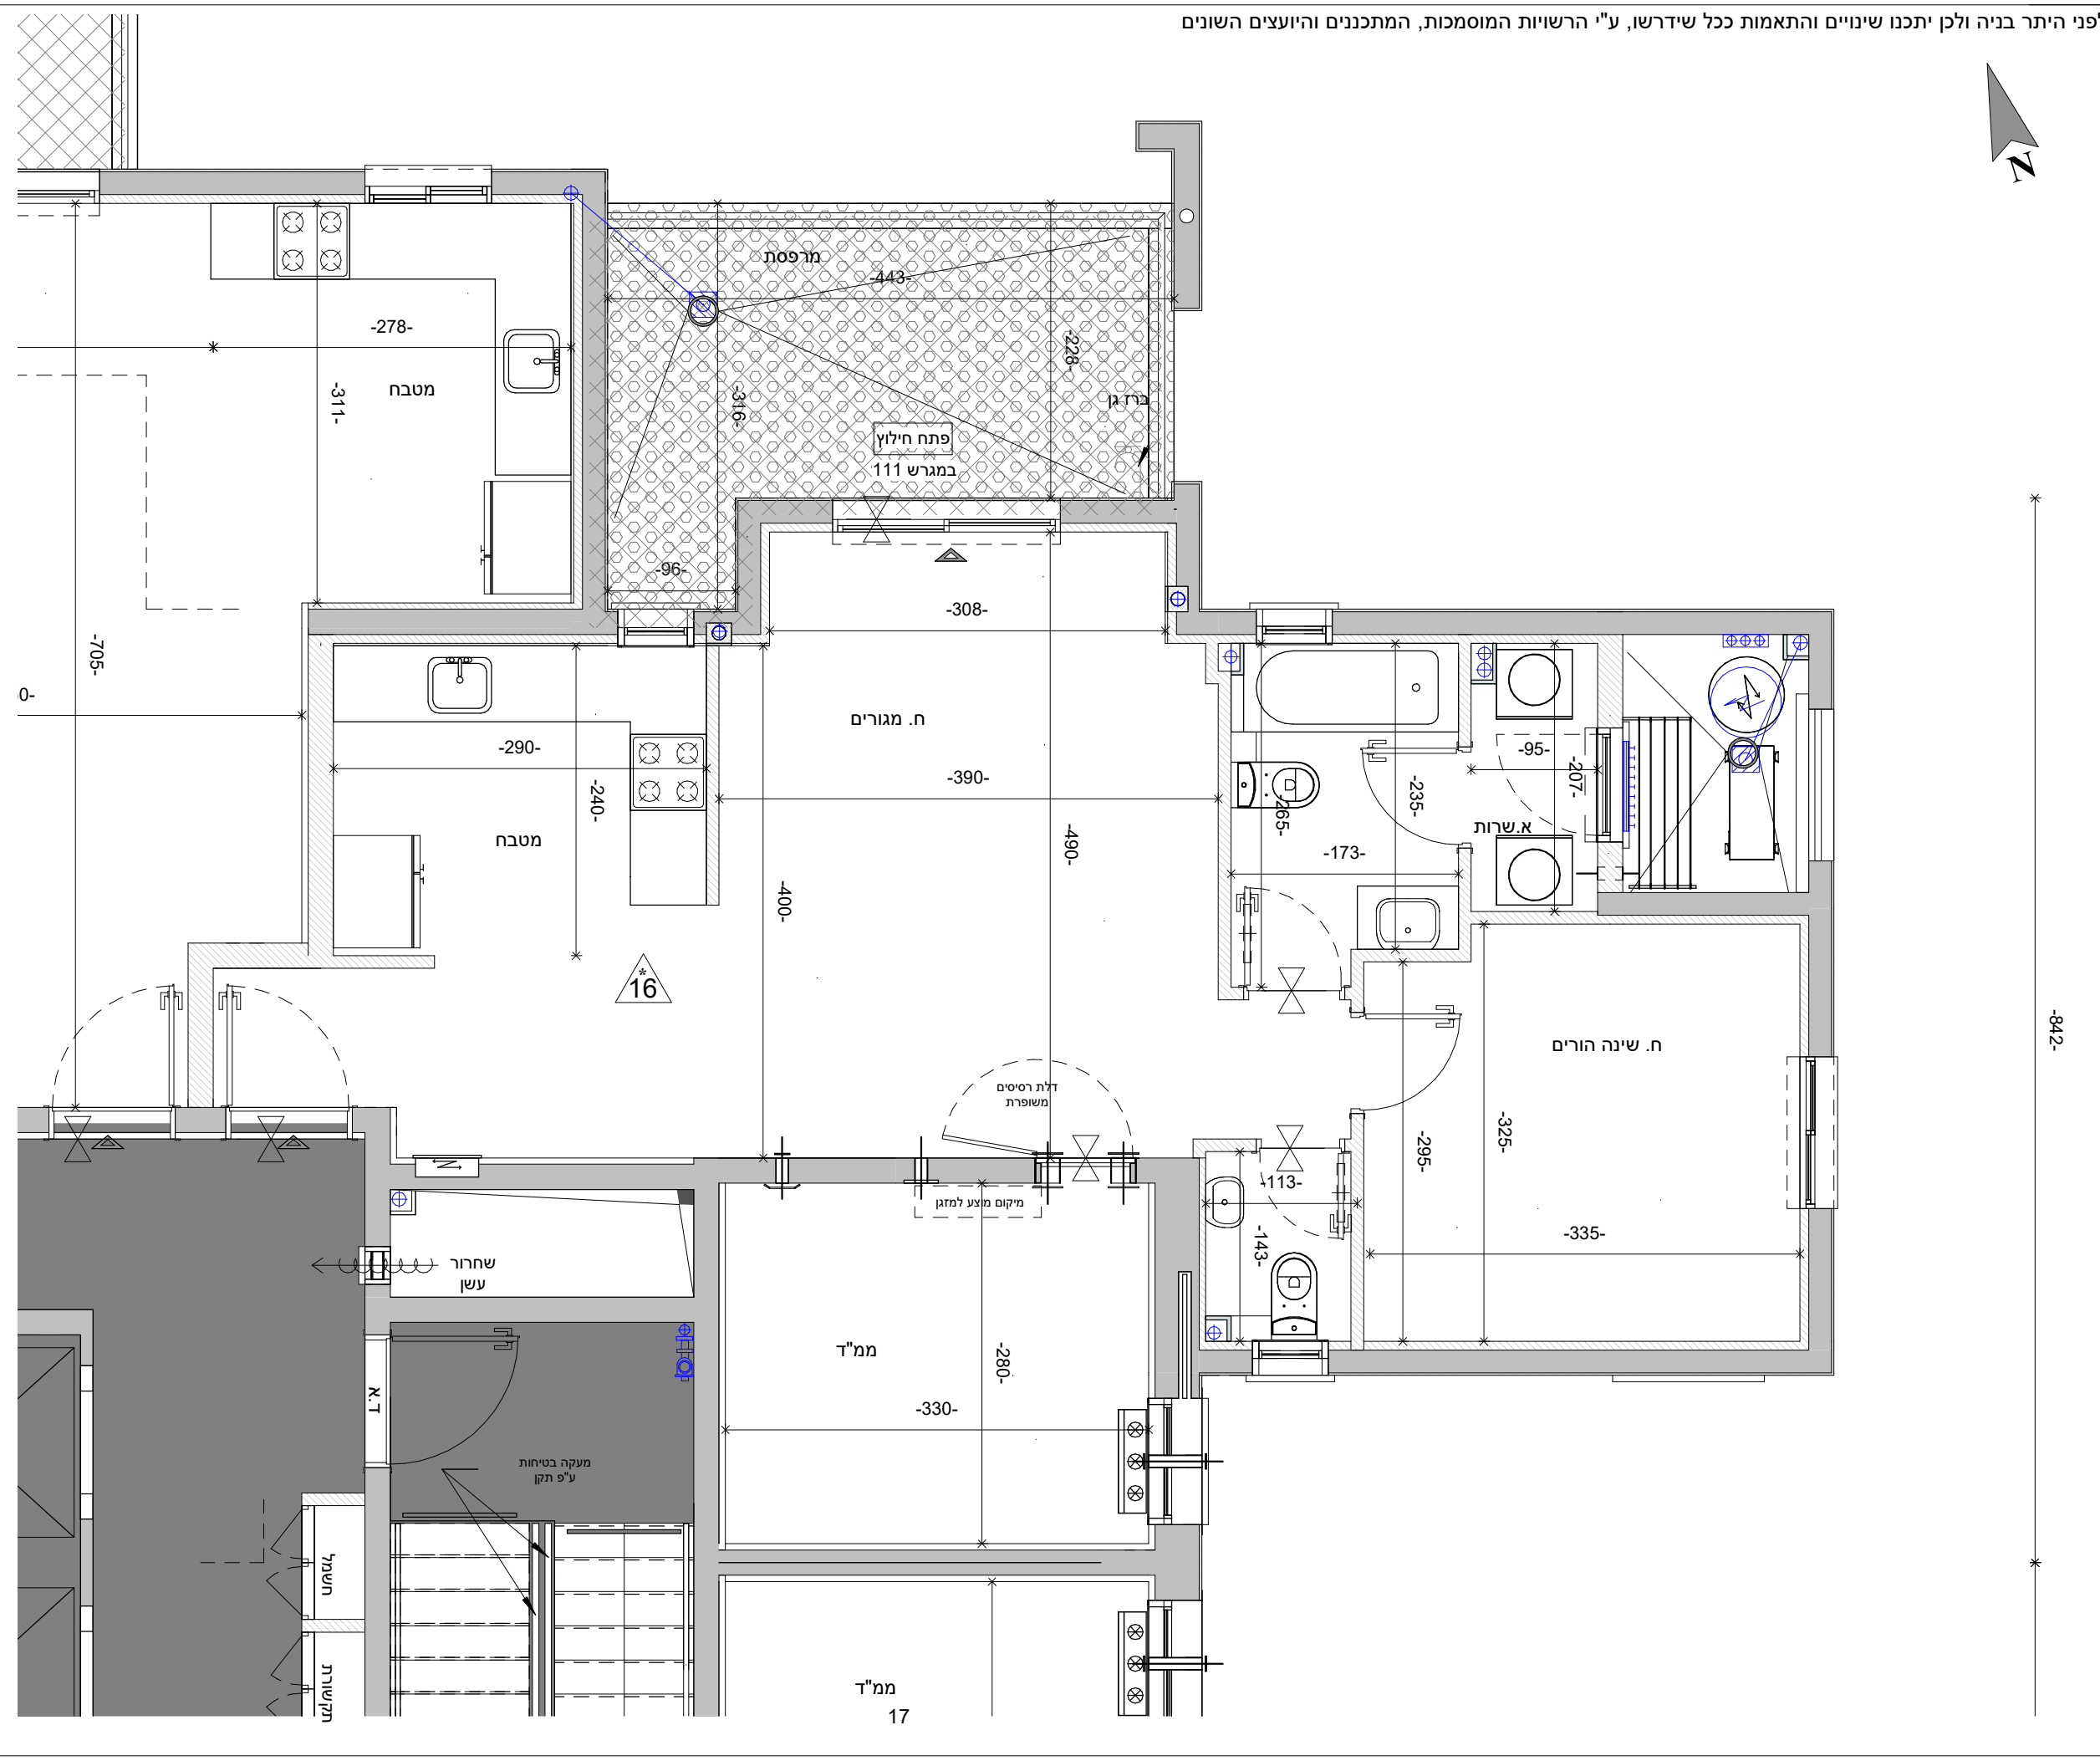

לארי סטרנשניין-אדריכלים
Tel. 02-5792044 סל. רב קווו
Fax. 077-4512520
www.ls-arch.co.il

Larry Sternschein-Architects
LS

משרד: בנין האולפנים, קריית התקשורת, נוה אילן ■ חזר: ד.ב. הרי יהודה 9085000

ראה מקרא והערות כלליות בגליון 1