



לפני היתר בניה ולכן יתכנו שינויים והתאמות ככל שידרשו, ע"י הרשויות המוסמכות, המתכננים והיועצים השונים

<b>מס' גליון</b> M-049	<b>מס' פרויקט</b> 04-314	<b>תאריך</b> 13.06.22	<b>גוש</b> 3969
<b>קנ"מ</b> 1:50	<b>מהדורה</b> 8	<b>חלקה</b> 104	
<b>טיפוס:</b>	H-23 / H-15	<b>טיפוס דירה:</b>	C2
<b>בניין</b>	1 2 3 4 5 6 7 8 9 10 11 12 13	<b>ומגרש:</b>	101 102 103 104 105 106 107 108 109 110 111 112 113

**שם הפרויקט:** קדמת ניר צבי  
שכונה חדשה במרכז מבית אבני דרך

**אבני דרך**  
יזמות והשקעות נדל"ן

**קומה:** קומה ה דירה H23M 22

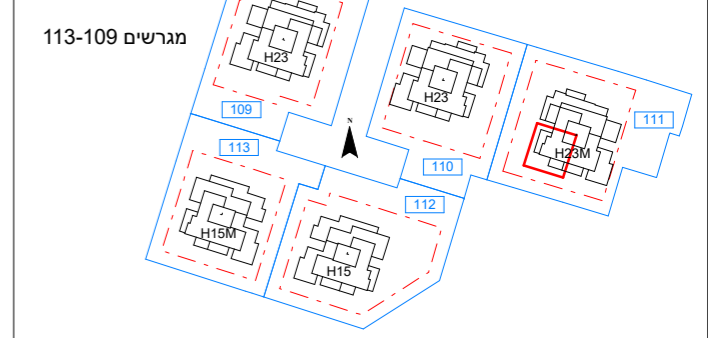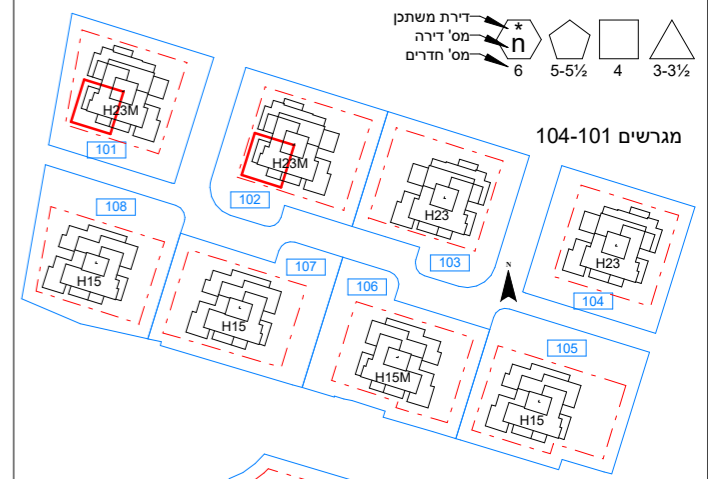


טיפוס H23

6	23	20
5	21 22	16 19
4	17 18	16 19
3	13 14	12 15
2	9 10	8 11
1	5 6	4 7
K	2 3	1

טיפוס H15

4	15
3	13 14 12
2	9 10 11 8
1	5 6 7 4
K	2 3 1

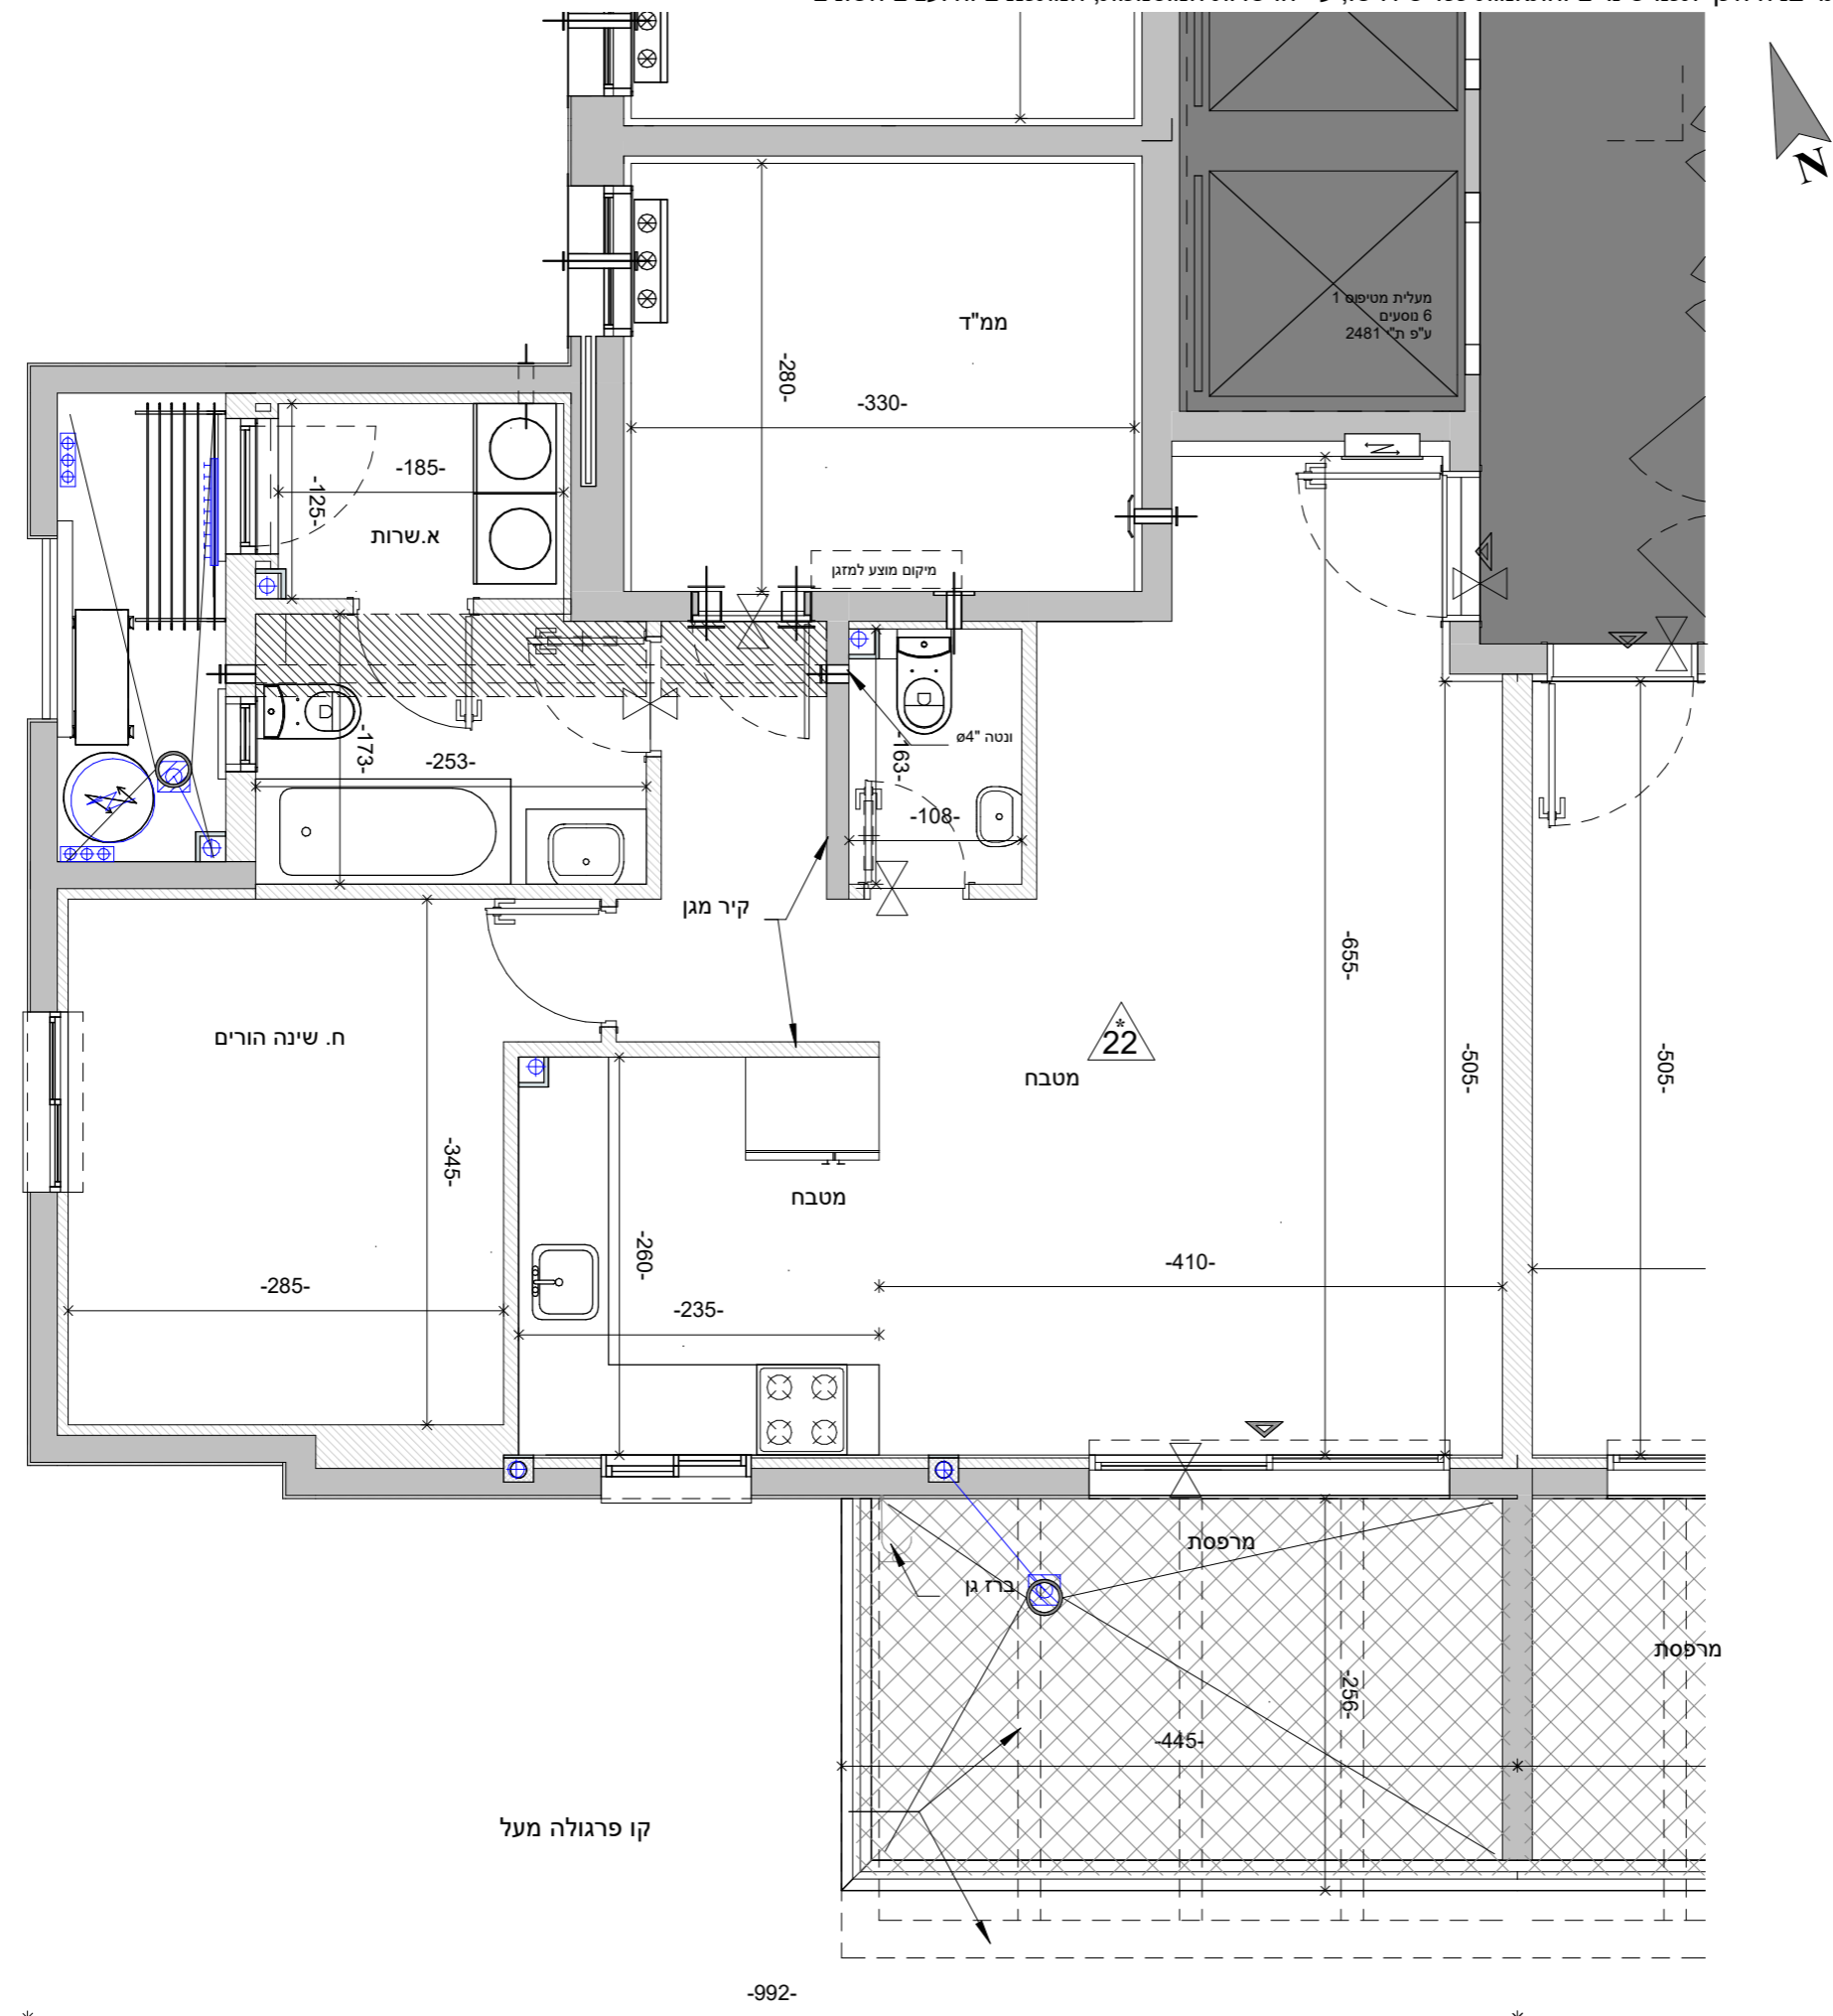

**Larry Sternschein-Architects**  
טל רב קווי 02-5792044  
לarry@ls-arch.co.il  
www.ls-arch.co.il  
9085000  
דואר: ד.ב. הרי יהודה

**לארי שטרנשניין-אדריכלים**  
בניין האולפנים, קריית התקשורת, נווה אילן ■ דואר: ד.ב. הרי יהודה

**ראה מקרא והערות כלליות בגליון 1**