


לפני היתר בניה ולכן יתכנו שינויים והתאמות ככל שידרשו, ע"י הרשויות המוסמכות, המתכננים והיועצים השונים


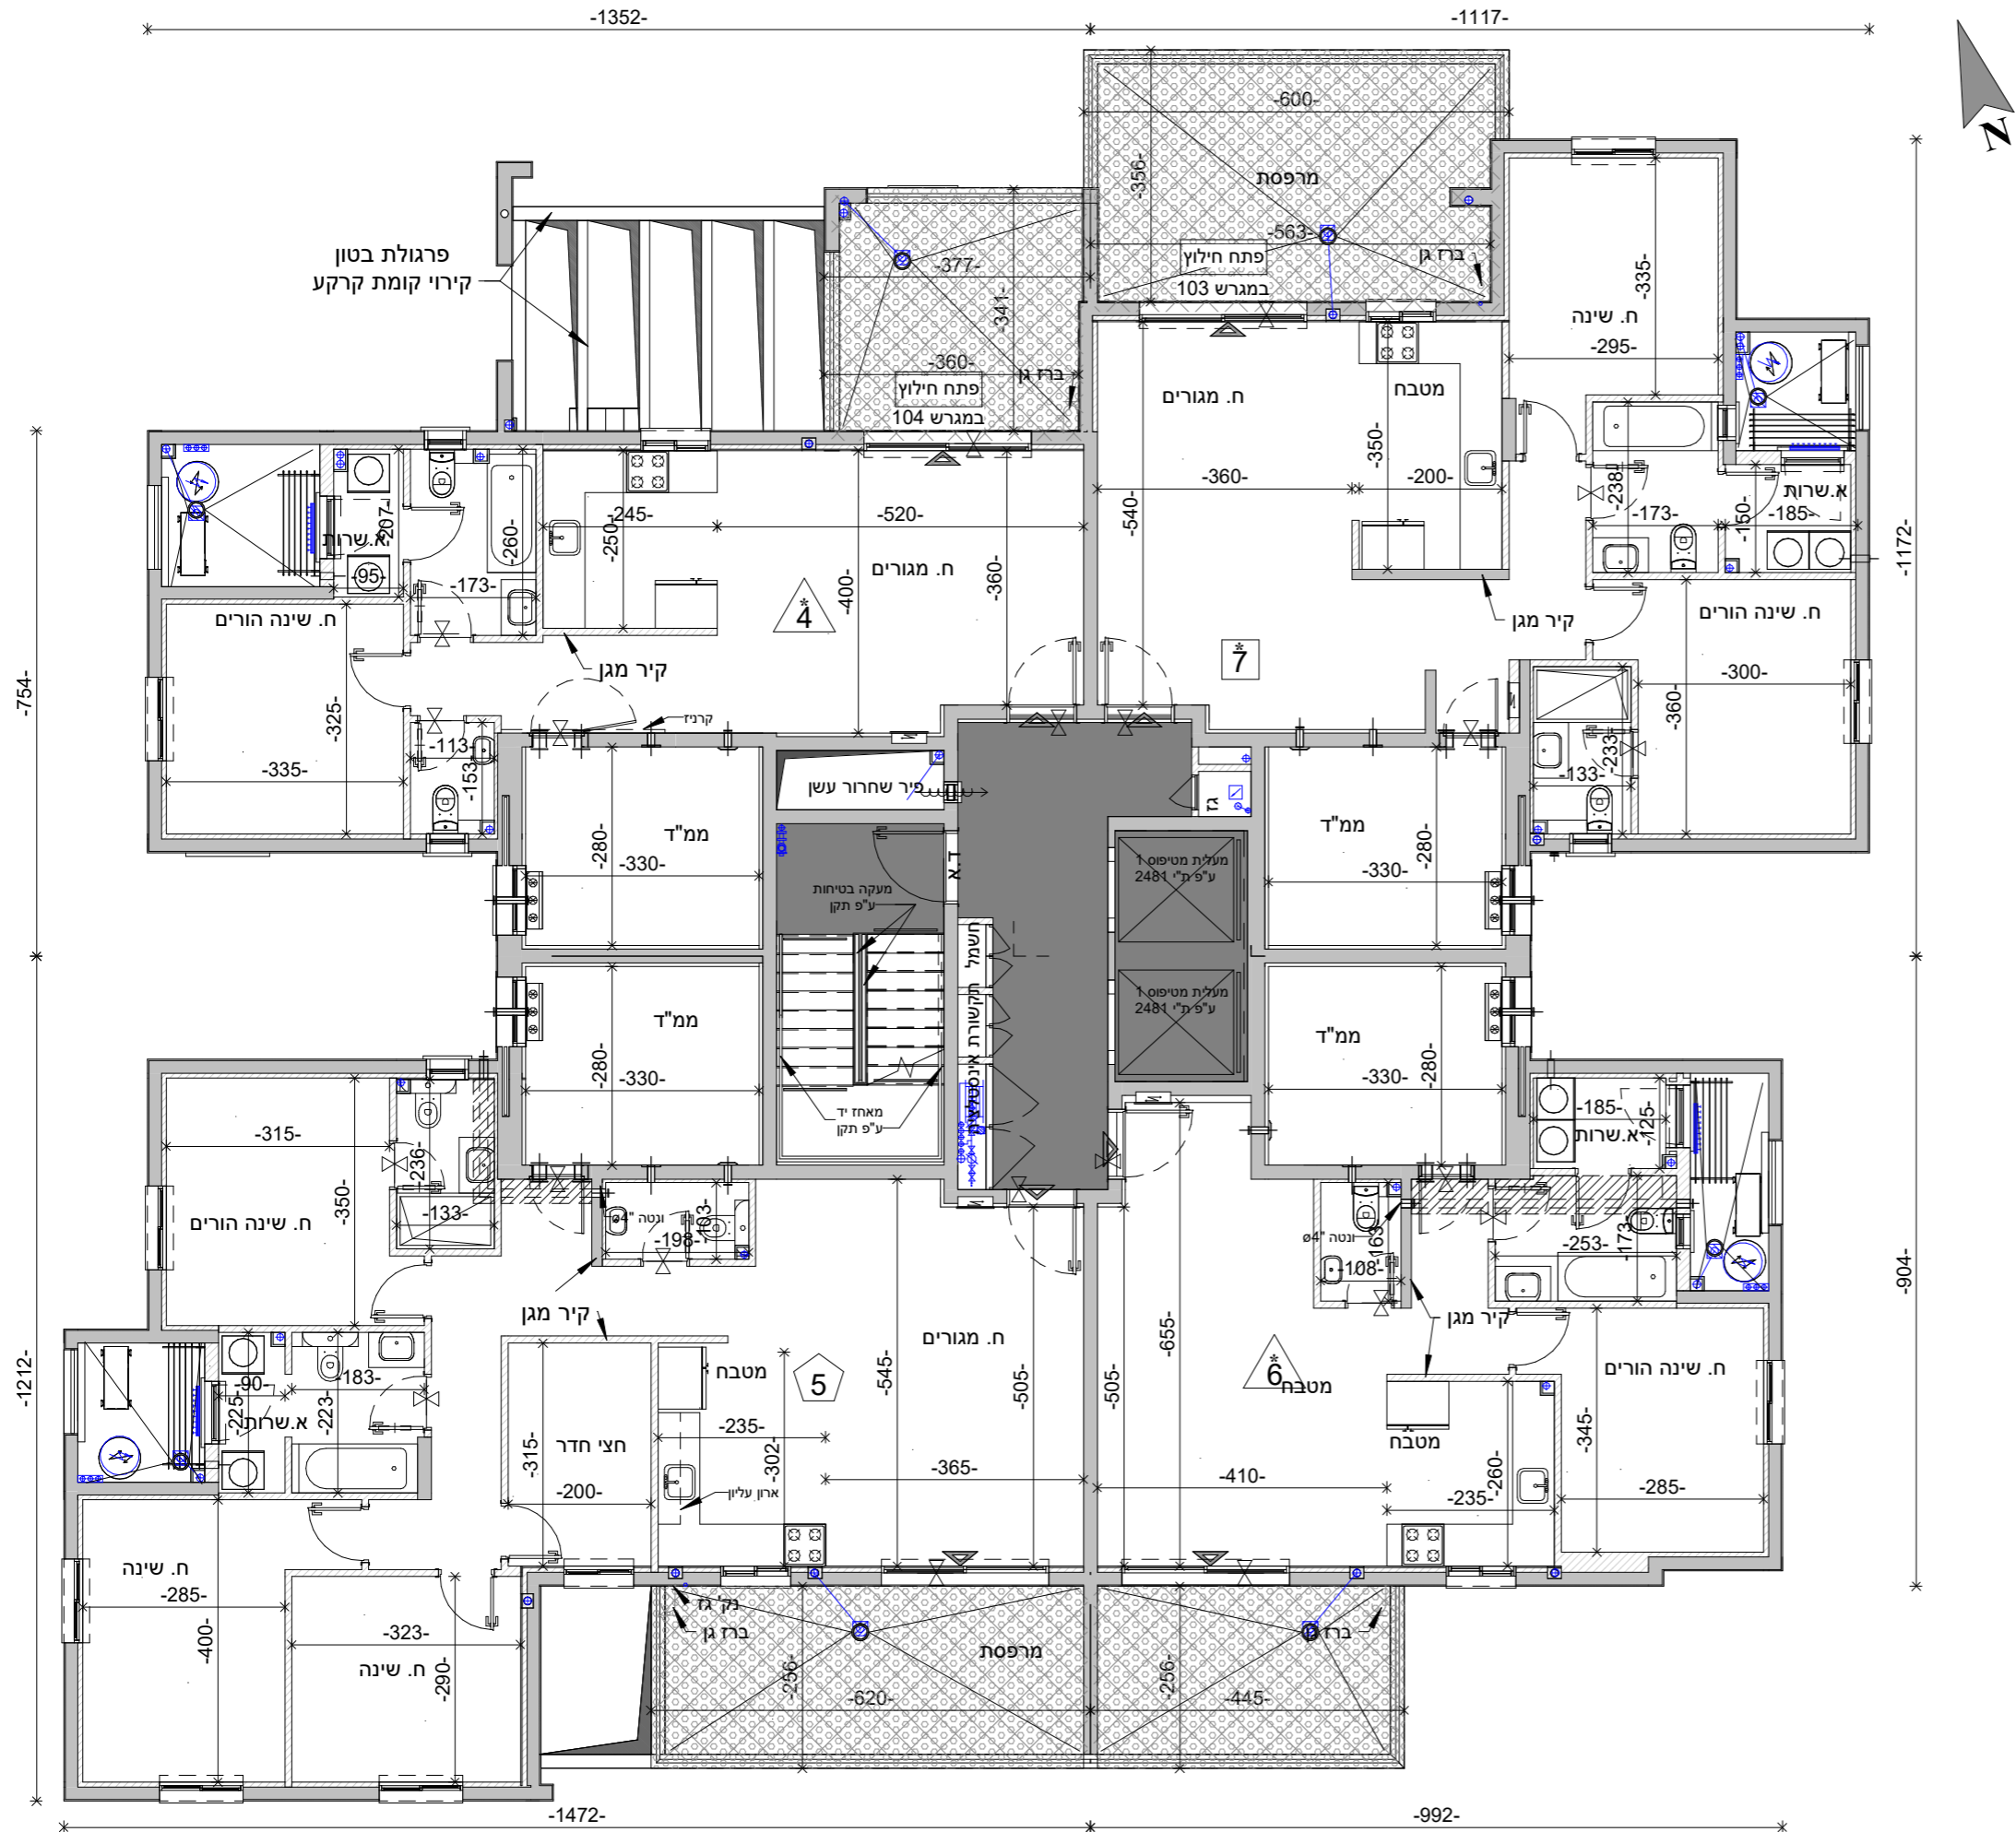


מס' גליון M-056	מס' פרויקט 04-314	תאריך 13.06.22	גוש 3969
קנ"מ 1:100	מהדורה 8	חלקה 104	
טיפוס: H-23 / H-15			
בניין ומגרש: 13 12 11 10 9 8 7 6 5 4 3 2 1 113, 112, 111, 110, 109, 108, 107, 106, 105, 104, 103, 102, 101			

שם הפרויקט: קדמת ניר צבי
שכונה חדשה במרכז מבי"ת אבני דרך

אבני דרך
יזמות והשקעות נדל"ן

קומה: קומה א A23

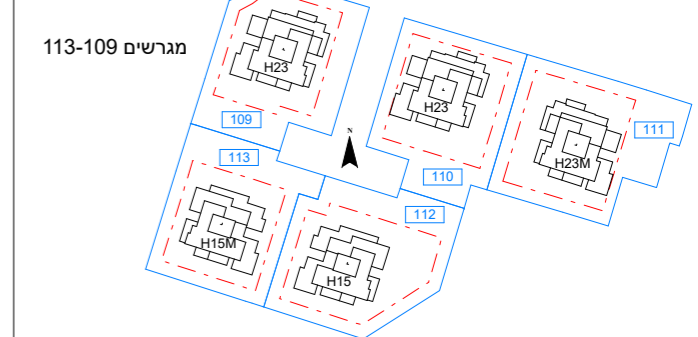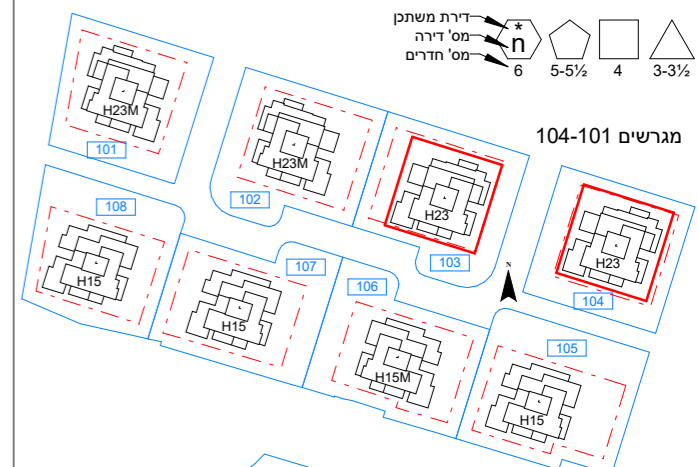

טיפוס H23

6	23	20
5	21	16
4	17	19
3	13	15
2	9	11
1	5	7
K	2	1

טיפוס H15

4	15	12
3	13	8
2	9	4
1	5	1
K	2	1