


לפני היתר בניה ולכן יתכנו שינויים והתאמות ככל שידרשו, ע"י הרשויות המוסמכות, המתכננים והיועצים השונים


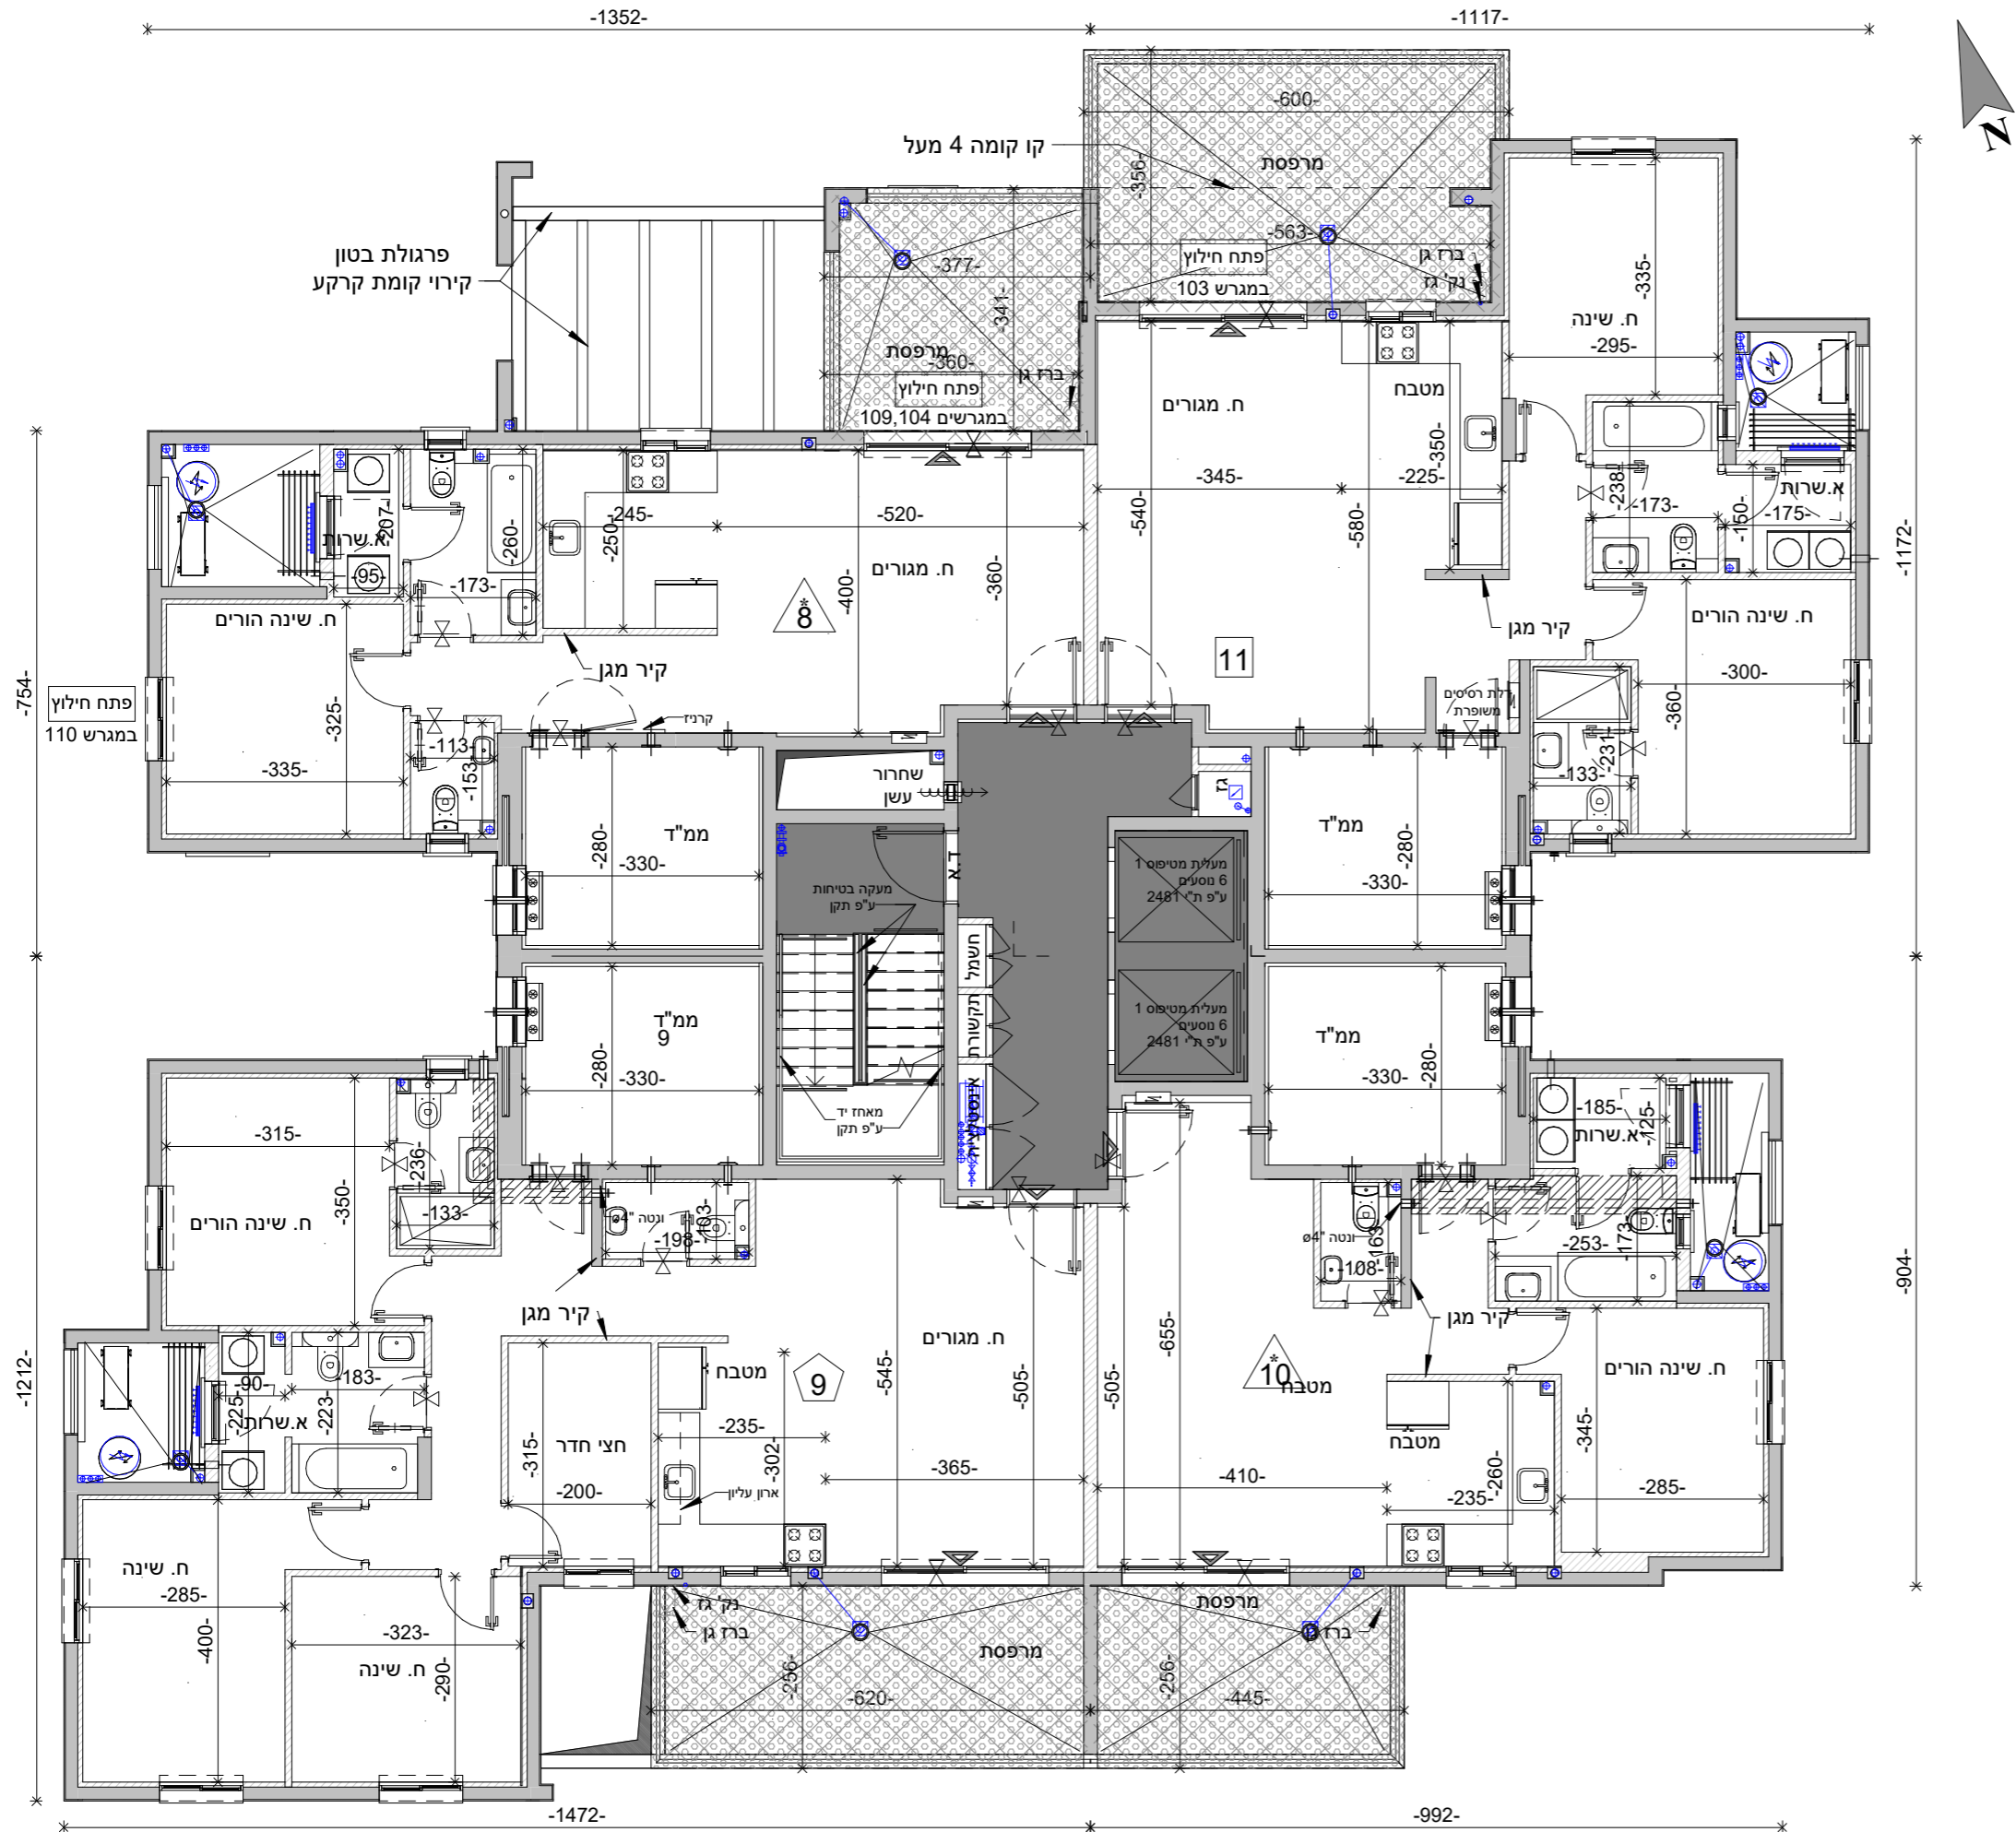


<b>מס' גליון</b> M-057	<b>מס' פרויקט</b> 04-314	<b>תאריך</b> 13.06.22	<b>גוש</b> 3969										
<b>קנ"מ</b> 1:100	<b>מהדורה</b> 8	<b>חלקה</b> 104											
<b>טיפוס:</b> H-23 / H-15													
<b>בניין ומגרש:</b>													
13	12	11	10	9	8	7	6	5	4	3	2	1	
113,112,111	110	109	108,107,106,105	104	103	102,101							

**שם הפרויקט:** קדמת ניר צבי  
שכונה חדשה במרכז מבי"ת אבני דרך

**אבני דרך**  
יזמות והשקעות נדל"ן

**קומה:** קומה ב H23

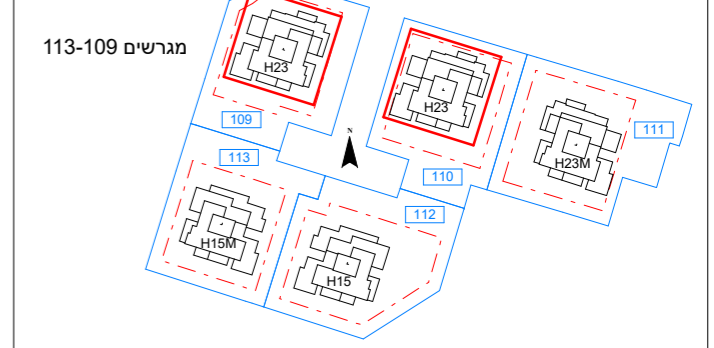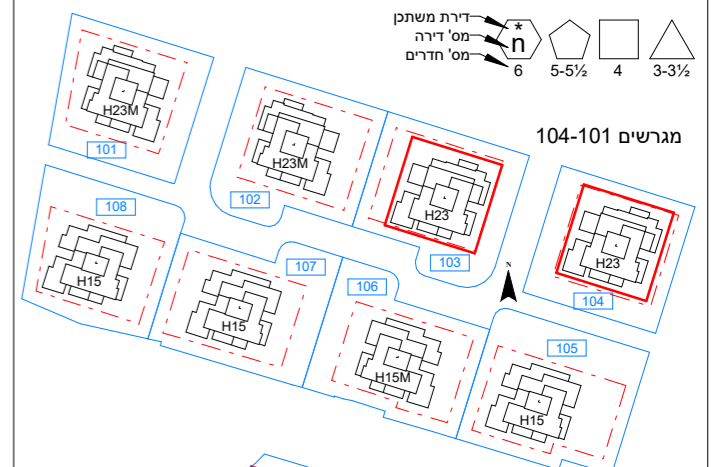

טיפוס H23

6	23		
5	21	22	20
4	17	18	16
3	13	14	12
2	9	10	8
1	5	6	4
K	2	3	1

טיפוס H15

4	15		
3	13	14	12
2	9	10	11
1	5	6	7
K	2	3	1