


לפני היתר בניה ולכן יתכנו שינויים והתאמות ככל שידרשו, ע"י הרשויות המוסמכות, המתכננים והיועצים השונים


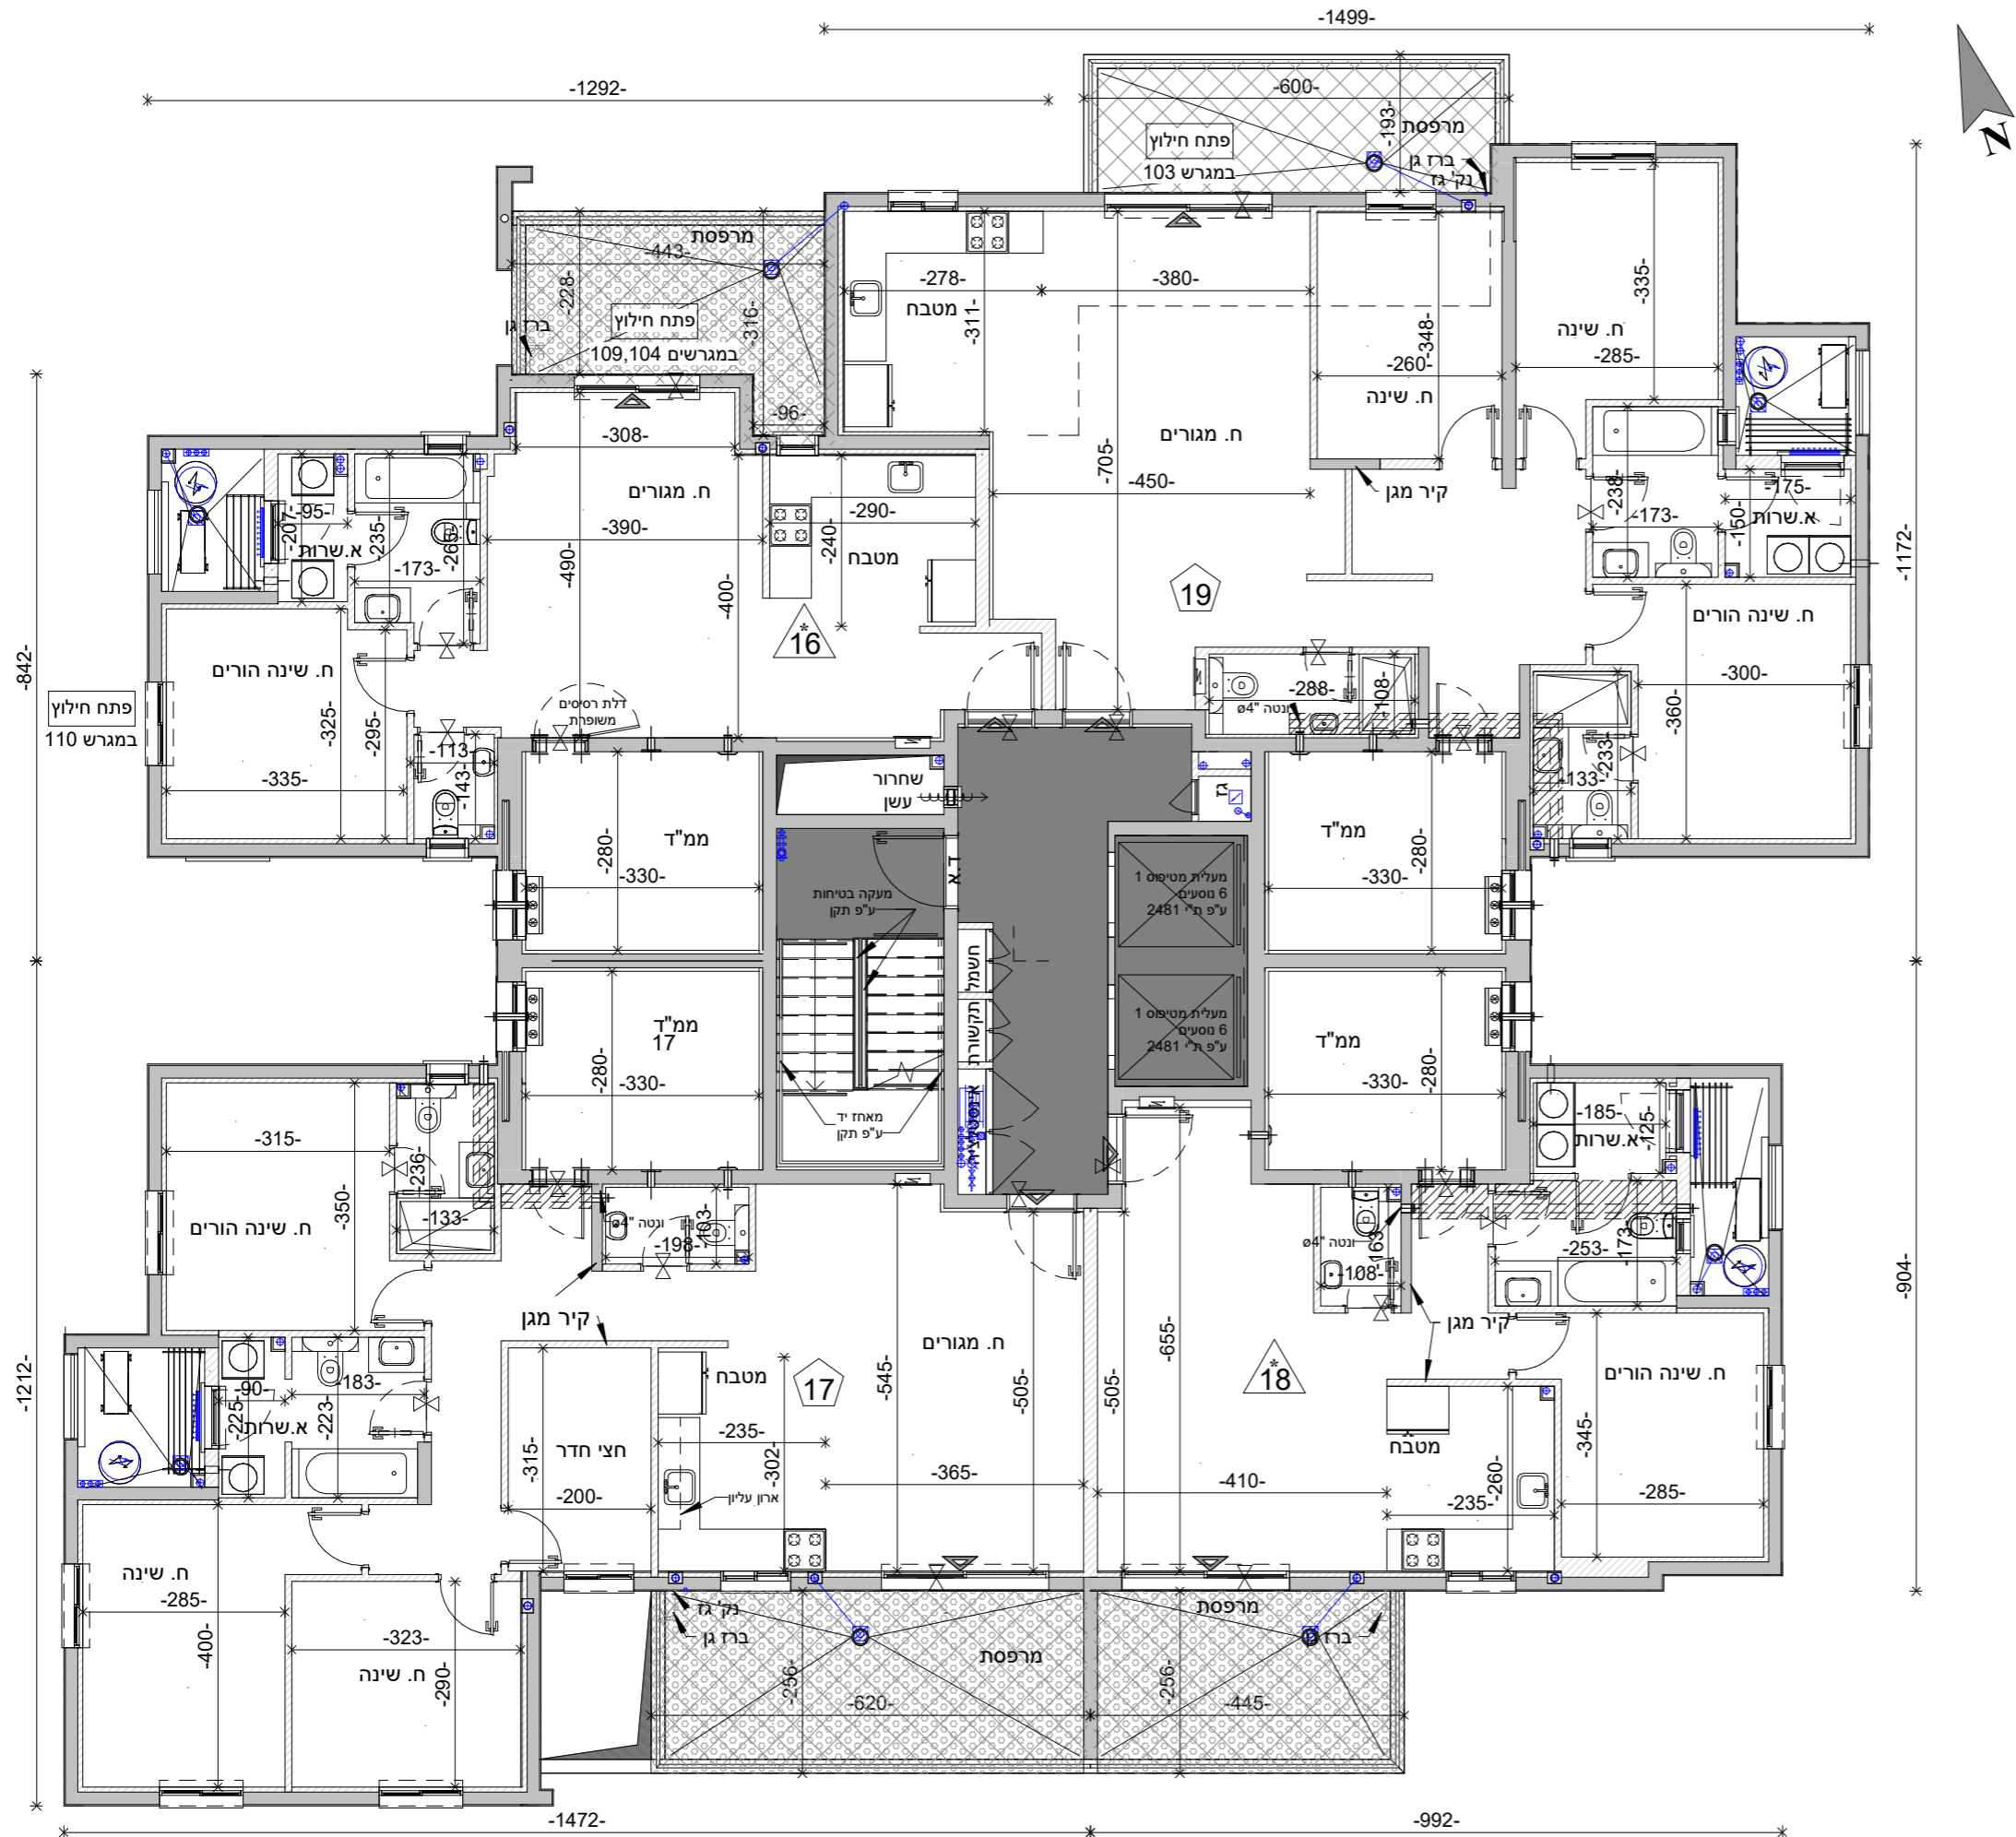


מס' גליון M-059	מס' פרויקט 04-314	תאריך 13.06.22	גוש 3969
קנ"מ 1:100	מהדורה 8	חלקה 104	
טיפוס: H-23 / H-15			
בניין ומגרש: 1 102, 101 2 103, 104 3 103, 104 4 103, 104 5 105, 106, 107, 108 6 105, 106, 107, 108 7 108 8 109 9 109 10 109, 110, 111, 112, 113			

שם הפרויקט: קדמת ניר צבי
שכונה חדשה במרכז מניית אבני דרך

אבני דרך
יזמות והשקעות נדל"ן

קומה: קומה ד H23

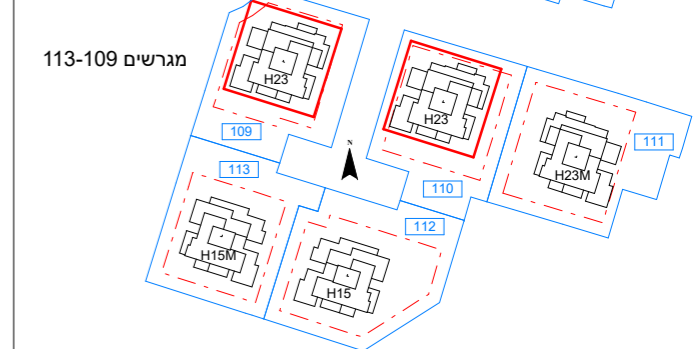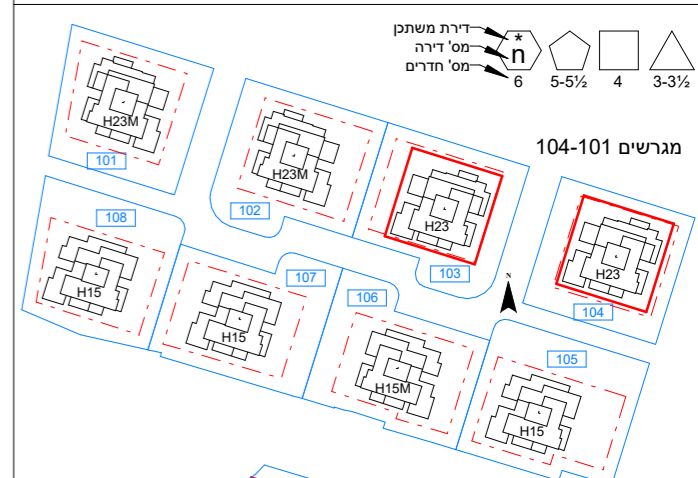

טיפוס H23

	23	
6	21	20
5	17	16
4	13	12
3	9	8
2	5	4
1	2	1

טיפוס H15

	15	
4	13	12
3	9	8
2	5	4
1	2	1