



לפני היתר בניה ולכן יתכנו שינויים והתאמות ככל שידרשו, ע"י הרשויות המוסמכות, המתכננים והיועצים השונים

<b>מס' גליון</b> M-062	<b>מס' פרויקט</b> 04-314	<b>תאריך</b> 13.06.22	<b>גוש</b> 3969
<b>קנ"מ</b> 1 : 100	<b>מהדורה</b> 8	<b>חלקה</b> 104	
<b>טיפוס:</b> H-23 / H-15			
<b>בניין</b> 1	2	3	4
<b>ומגרש:</b> 102, 101	103	104	105, 106, 107, 108, 109, 110, 111, 112, 113

**שם הפרויקט:** קדמת ניר צבי  
שכונה חדשה במרכז מבית אבני דרך

**אבני דרך**  
יזמות והשקעות נדל"ן

**קומה:** קומת גג H23

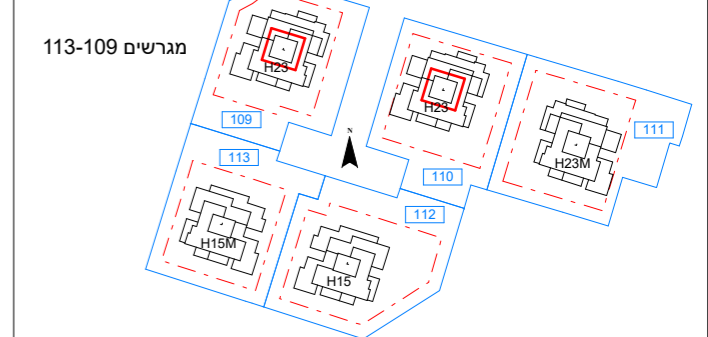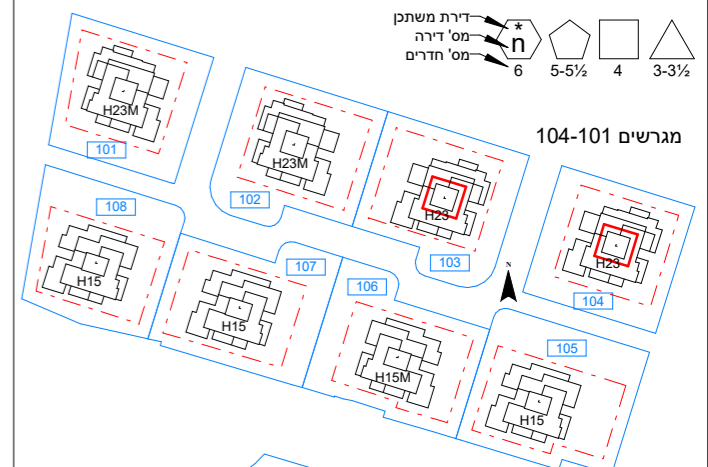


טיפוס H23

	21	22	20
6	17	18	16
5	13	14	12
4	9	10	8
3	5	6	4
2	2	3	1

טיפוס H15

	13	14	12
4	9	10	11
3	5	6	7
2	2	3	1

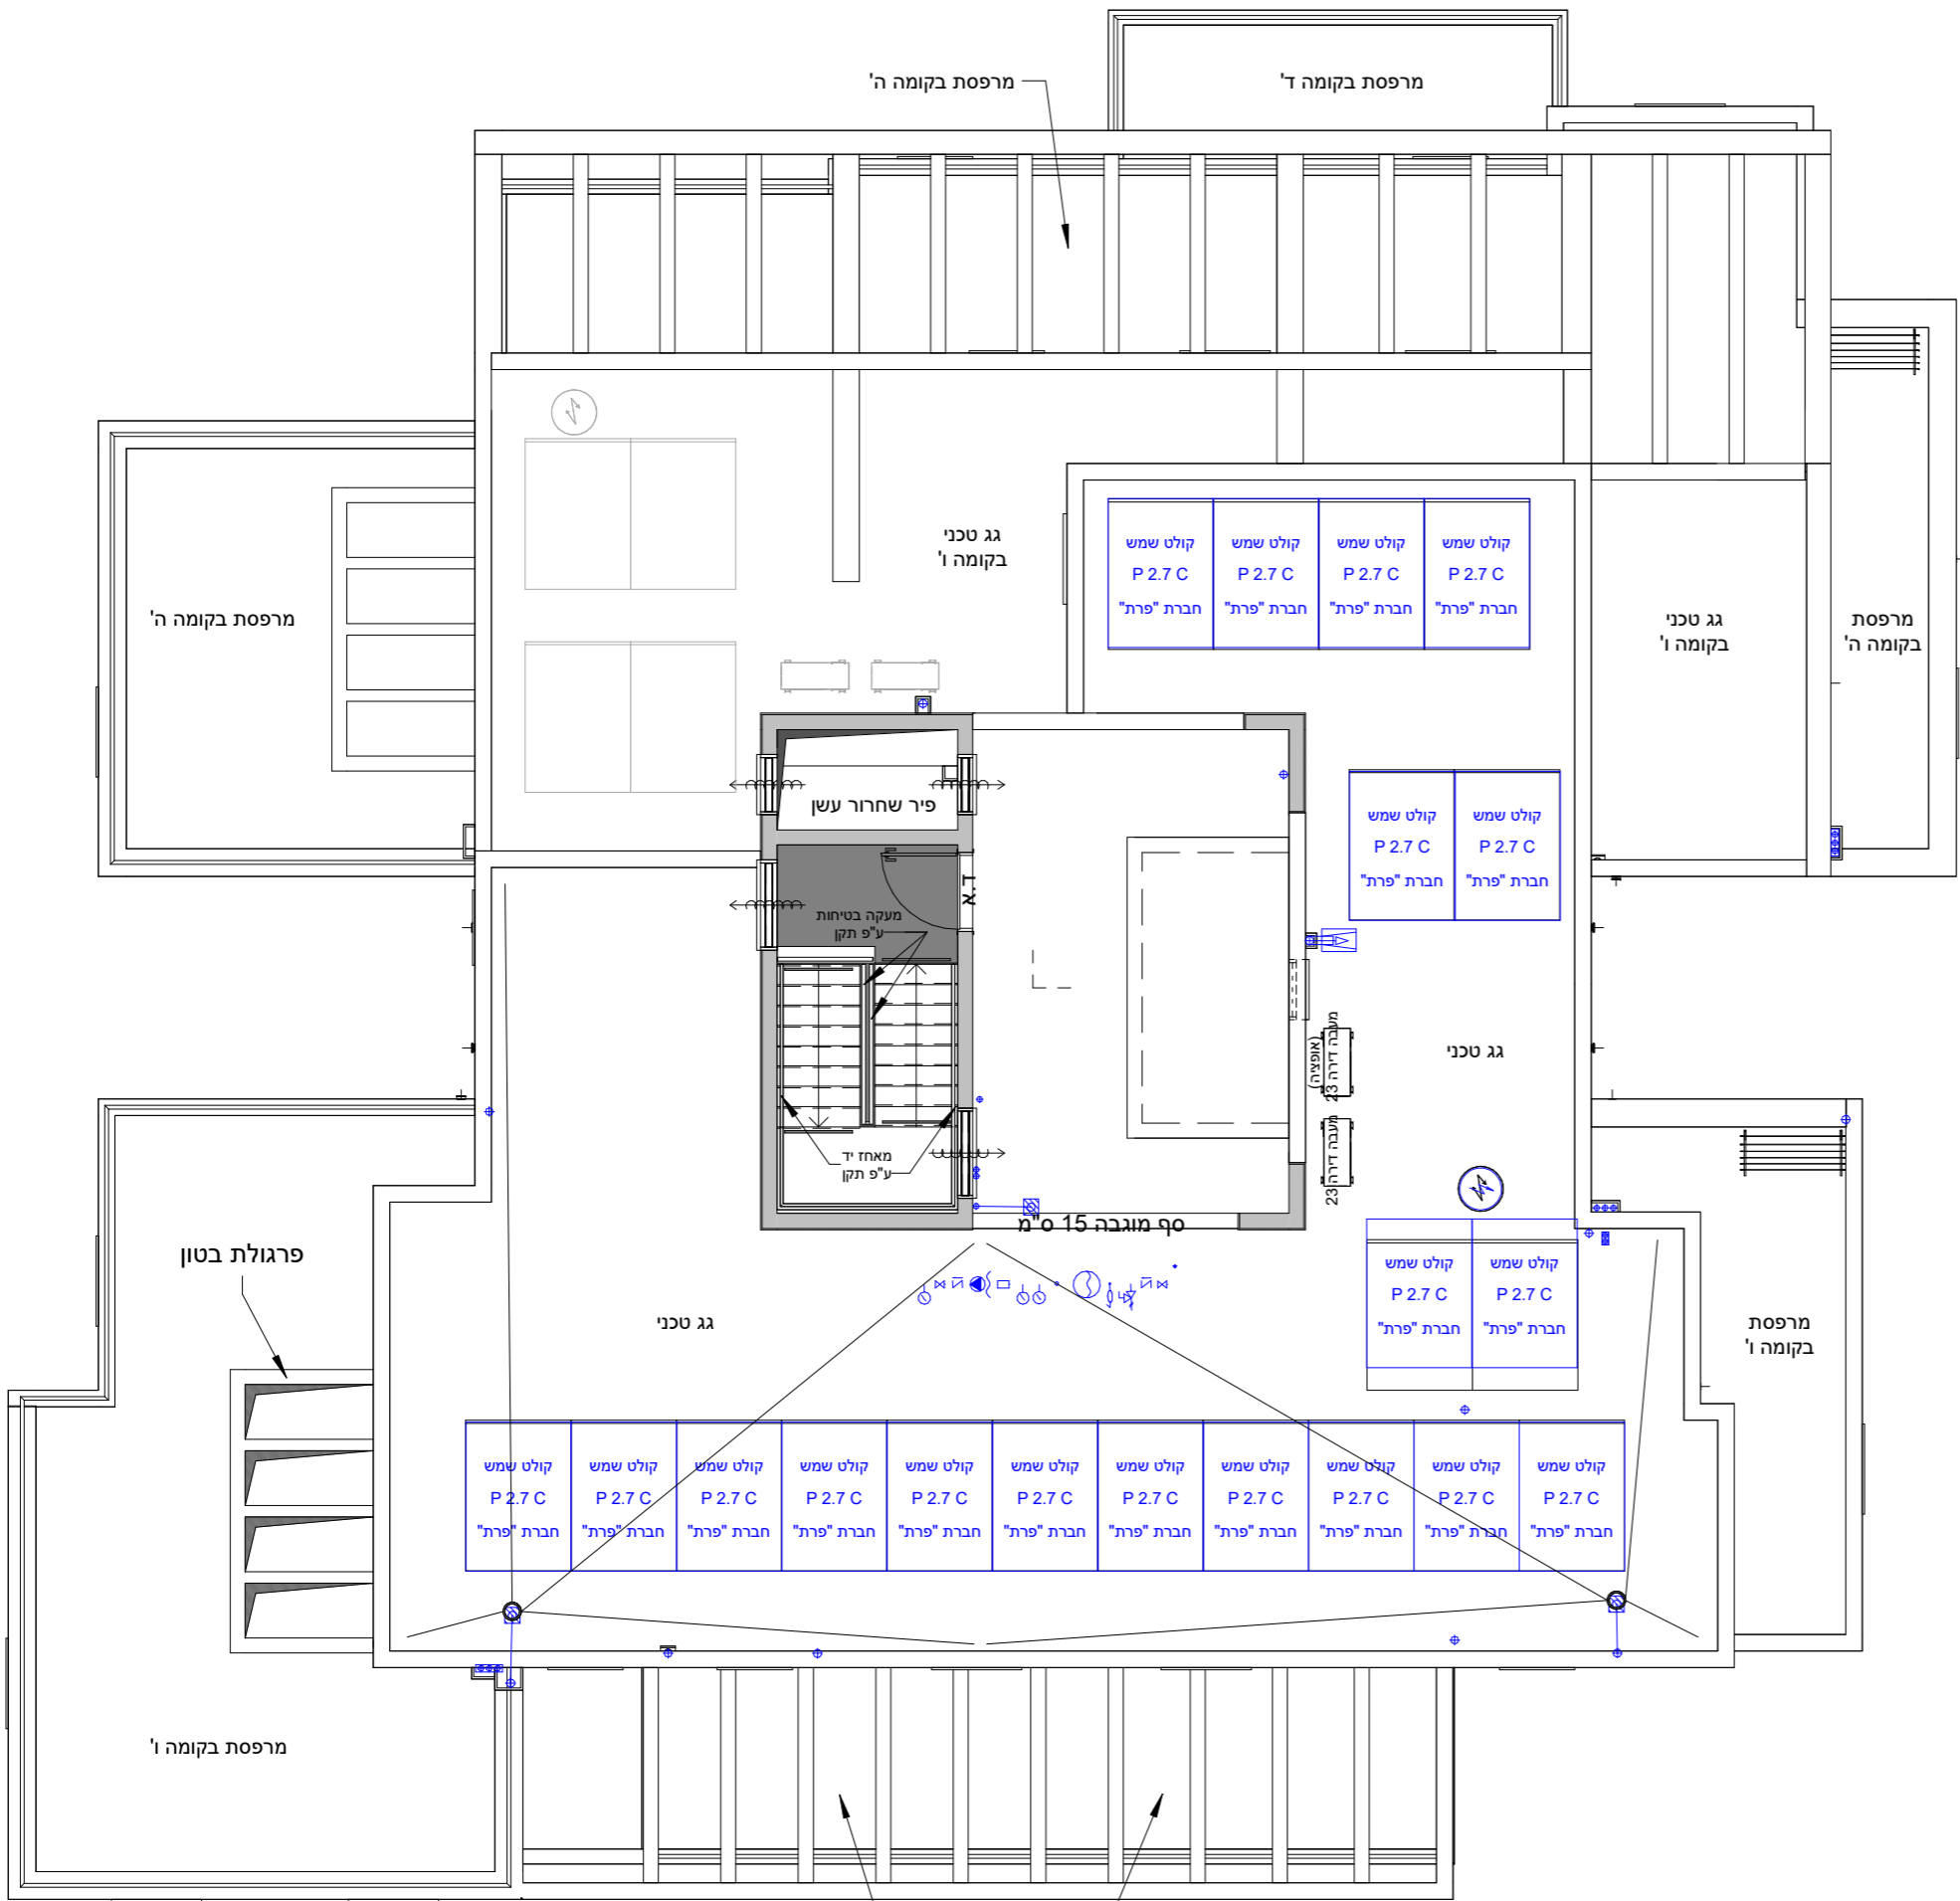

**Larry Sternschein-Architects**  
טל. רב קווי 02-5792044  
Fax. 077-4512520  
9085000 הרי יהודה

**לארי שטרנשניין אדריכלים**  
larry@ls-arch.co.il  
www.ls-arch.co.il  
משרד: בניין האולפנים, קריית התקשורת, נווה אילן ■ דואר: ד.ב. הרי יהודה 9085000

**ראה מקרא והערות כלליות בגליון 1**