



לפני היתר בניה ולכן יתכנו שינויים והתאמות ככל שידרשו, ע"י הרשויות המוסמכות, המתכננים והיועצים השונים

מס' גליון M-082	מס' פרויקט 04-314	תאריך 13.06.22	גוש 3969
קנ"מ 1:50	מהדורה 8	חלקה 104	
טיפוס: H-23 / H-15	טיפוס דירה: C3		
בנין ומגרש:	1 2 3 4 5 6 7 8 9 10 11 12 13	101 102 103 104	109 110 111 112 113

שם הפרויקט: קדמת ניר צבי
שכונה חדשה במרכז מבית אבני דרך

אבני דרך
יזמות והשקעות נדל"ן

קומה: קומה ד דירה H23 16

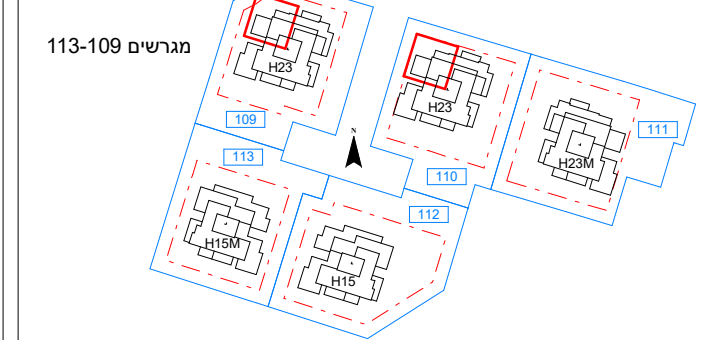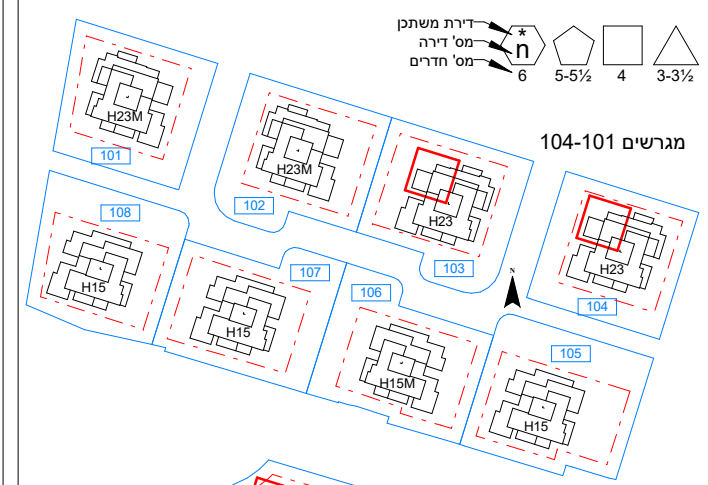

מגרשים 104-101


6	23	H23 טיפוס
5	21 22 20	
4	17 18 16 19	
3	13 14 12 15	
2	9 10 8 11	
1	5 6 4 7	
K	2 3	לב

מגרשים 113-109

4	15	H15 טיפוס
3	13 14 12	
2	9 10 11 8	
1	5 6 7 4	
K	2 3	לב

Larry Sternschein-Architects
טל. רב קווי 02-5792044
Fax. 077-4512520
משרד: בנין האולפנים, קריית התקשורת, נווה אילן ■ דואר: ד.ב. הרי יהודה 9085000

ראה מקרא והערות כלליות בגליון 1

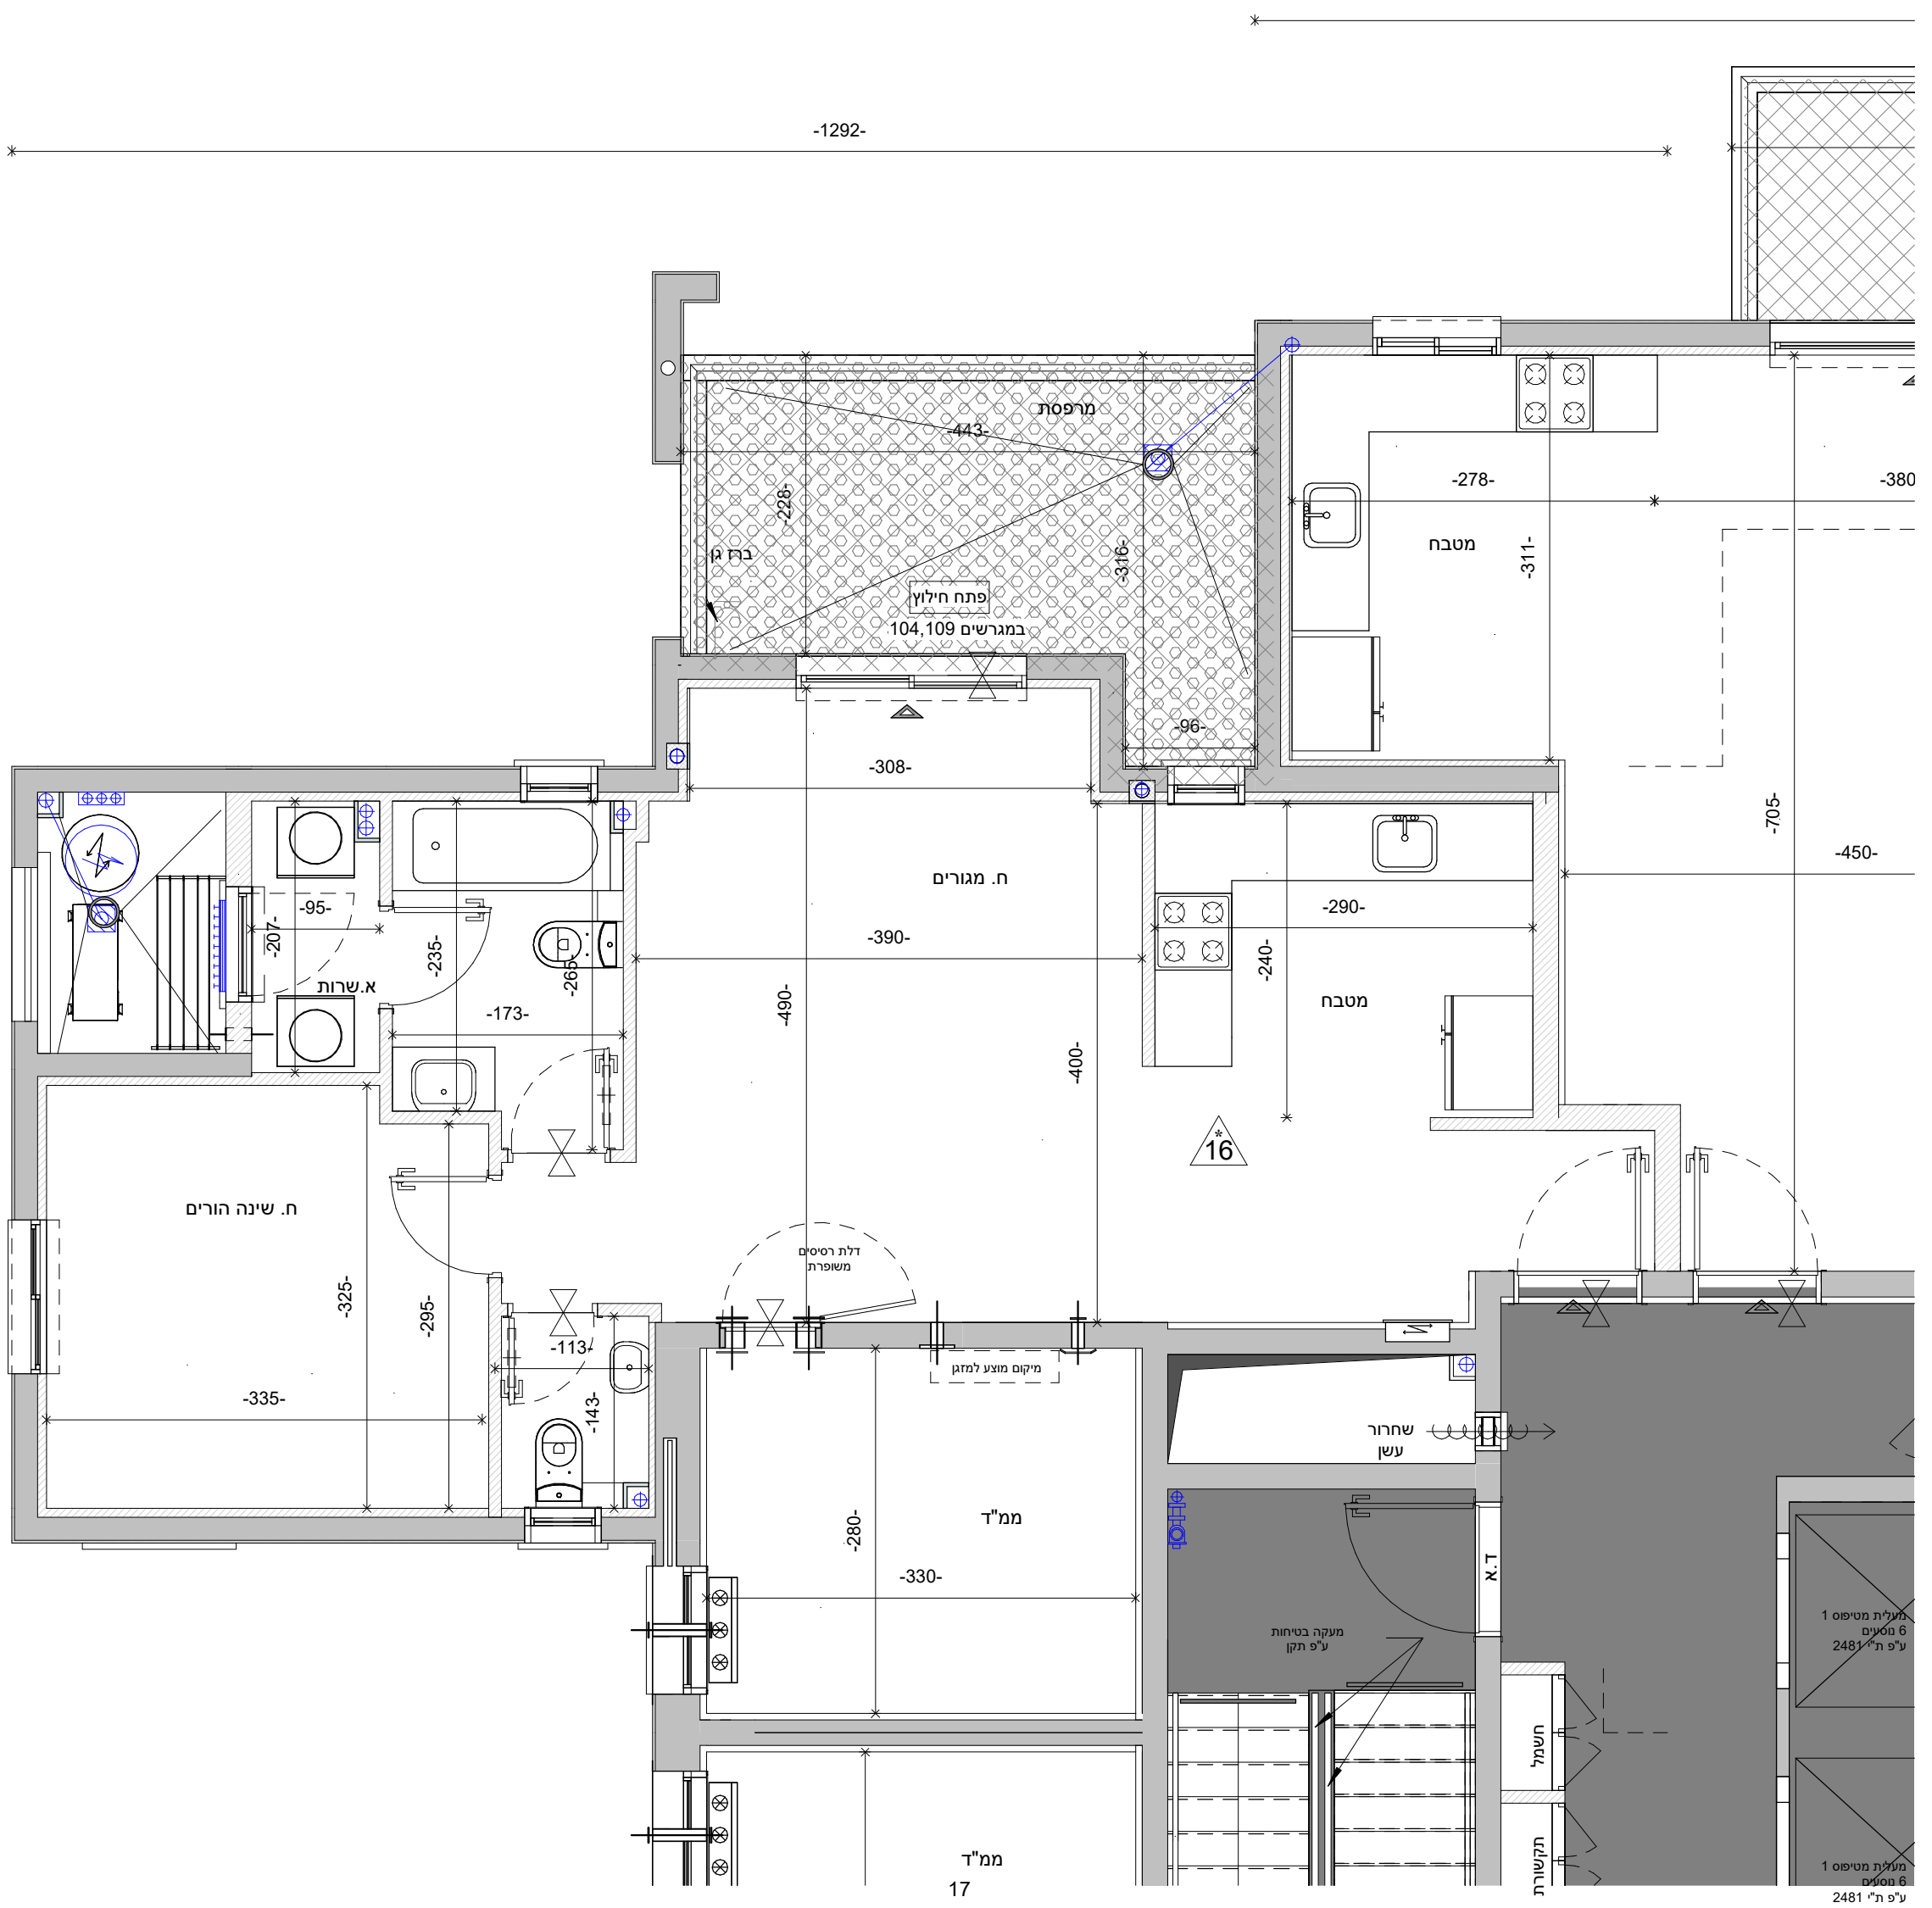

-842-

פתח חילוץ
במגרש 110

ממ"ד
17

מעלית מטיפוס 1
ע"פ ת" 2481
6 מסעים

מעלית מטיפוס 1
ע"פ ת" 2481
6 מסעים