


מס' גליון M-086	מס' פרויקט 04-314	תאריך 13.06.22	גוש 3969
קנ"מ 1:50	מהדורה 8	חלקה 104	
טיפוס: C2	H-23 / H-15	טיפוס דירה: 8	
בניין 1	2	3	4
ומגרש: 101, 102, 103	104	109, 110	111, 112, 113

שם הפרויקט: קדמת ניר צבי
שכונה חדשה במרכז מבית אבני דרך

אבני דרך
יזמות והשקעות נדל"ן

קומה: קומה ה דירה 22 H23

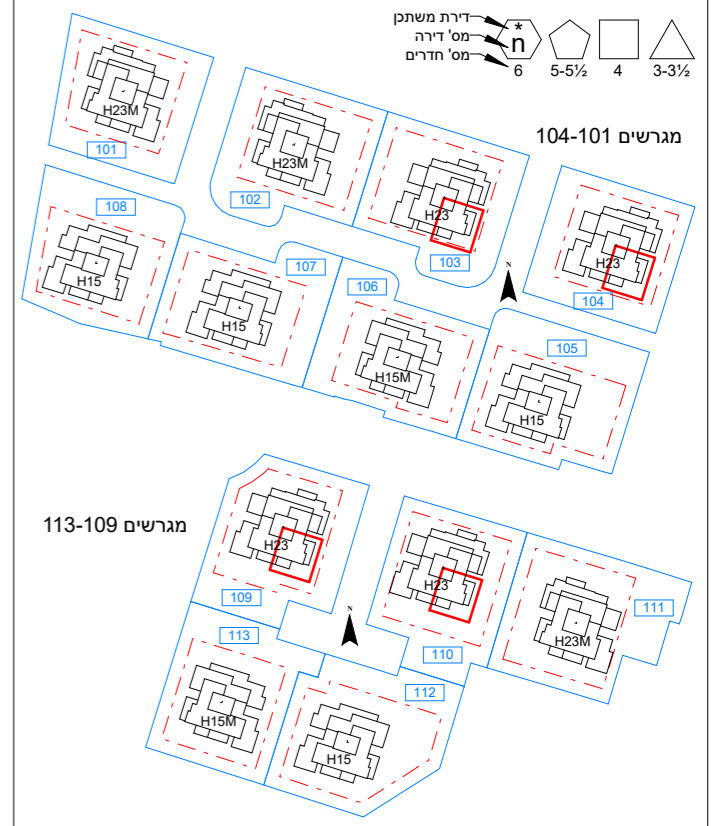

טיפוס H23

6	23	20
5	21	18
4	17	16
3	13	14
2	9	10
1	5	6
K	2	3

טיפוס H15


4	15	12
3	13	14
2	9	10
1	5	6
K	2	3

Larry Sternschein-Architects
טל רב קווי 02-5792044
לarry@ls-arch.co.il
www.ls-arch.co.il
9085000 ד.ב. הרי יהודה

לארי שטרנשניין אדריכלים
בניין האולפנים, קריית התקשורת, נווה אילן ■ דואר: 9085000

ראה מקרא והערות כלליות בגליון 1

לפני היתר בניה ולכן יתכנו שינויים והתאמות ככל שידרשו, ע"י הרשויות המוסמכות, המתכננים והיועצים השונים

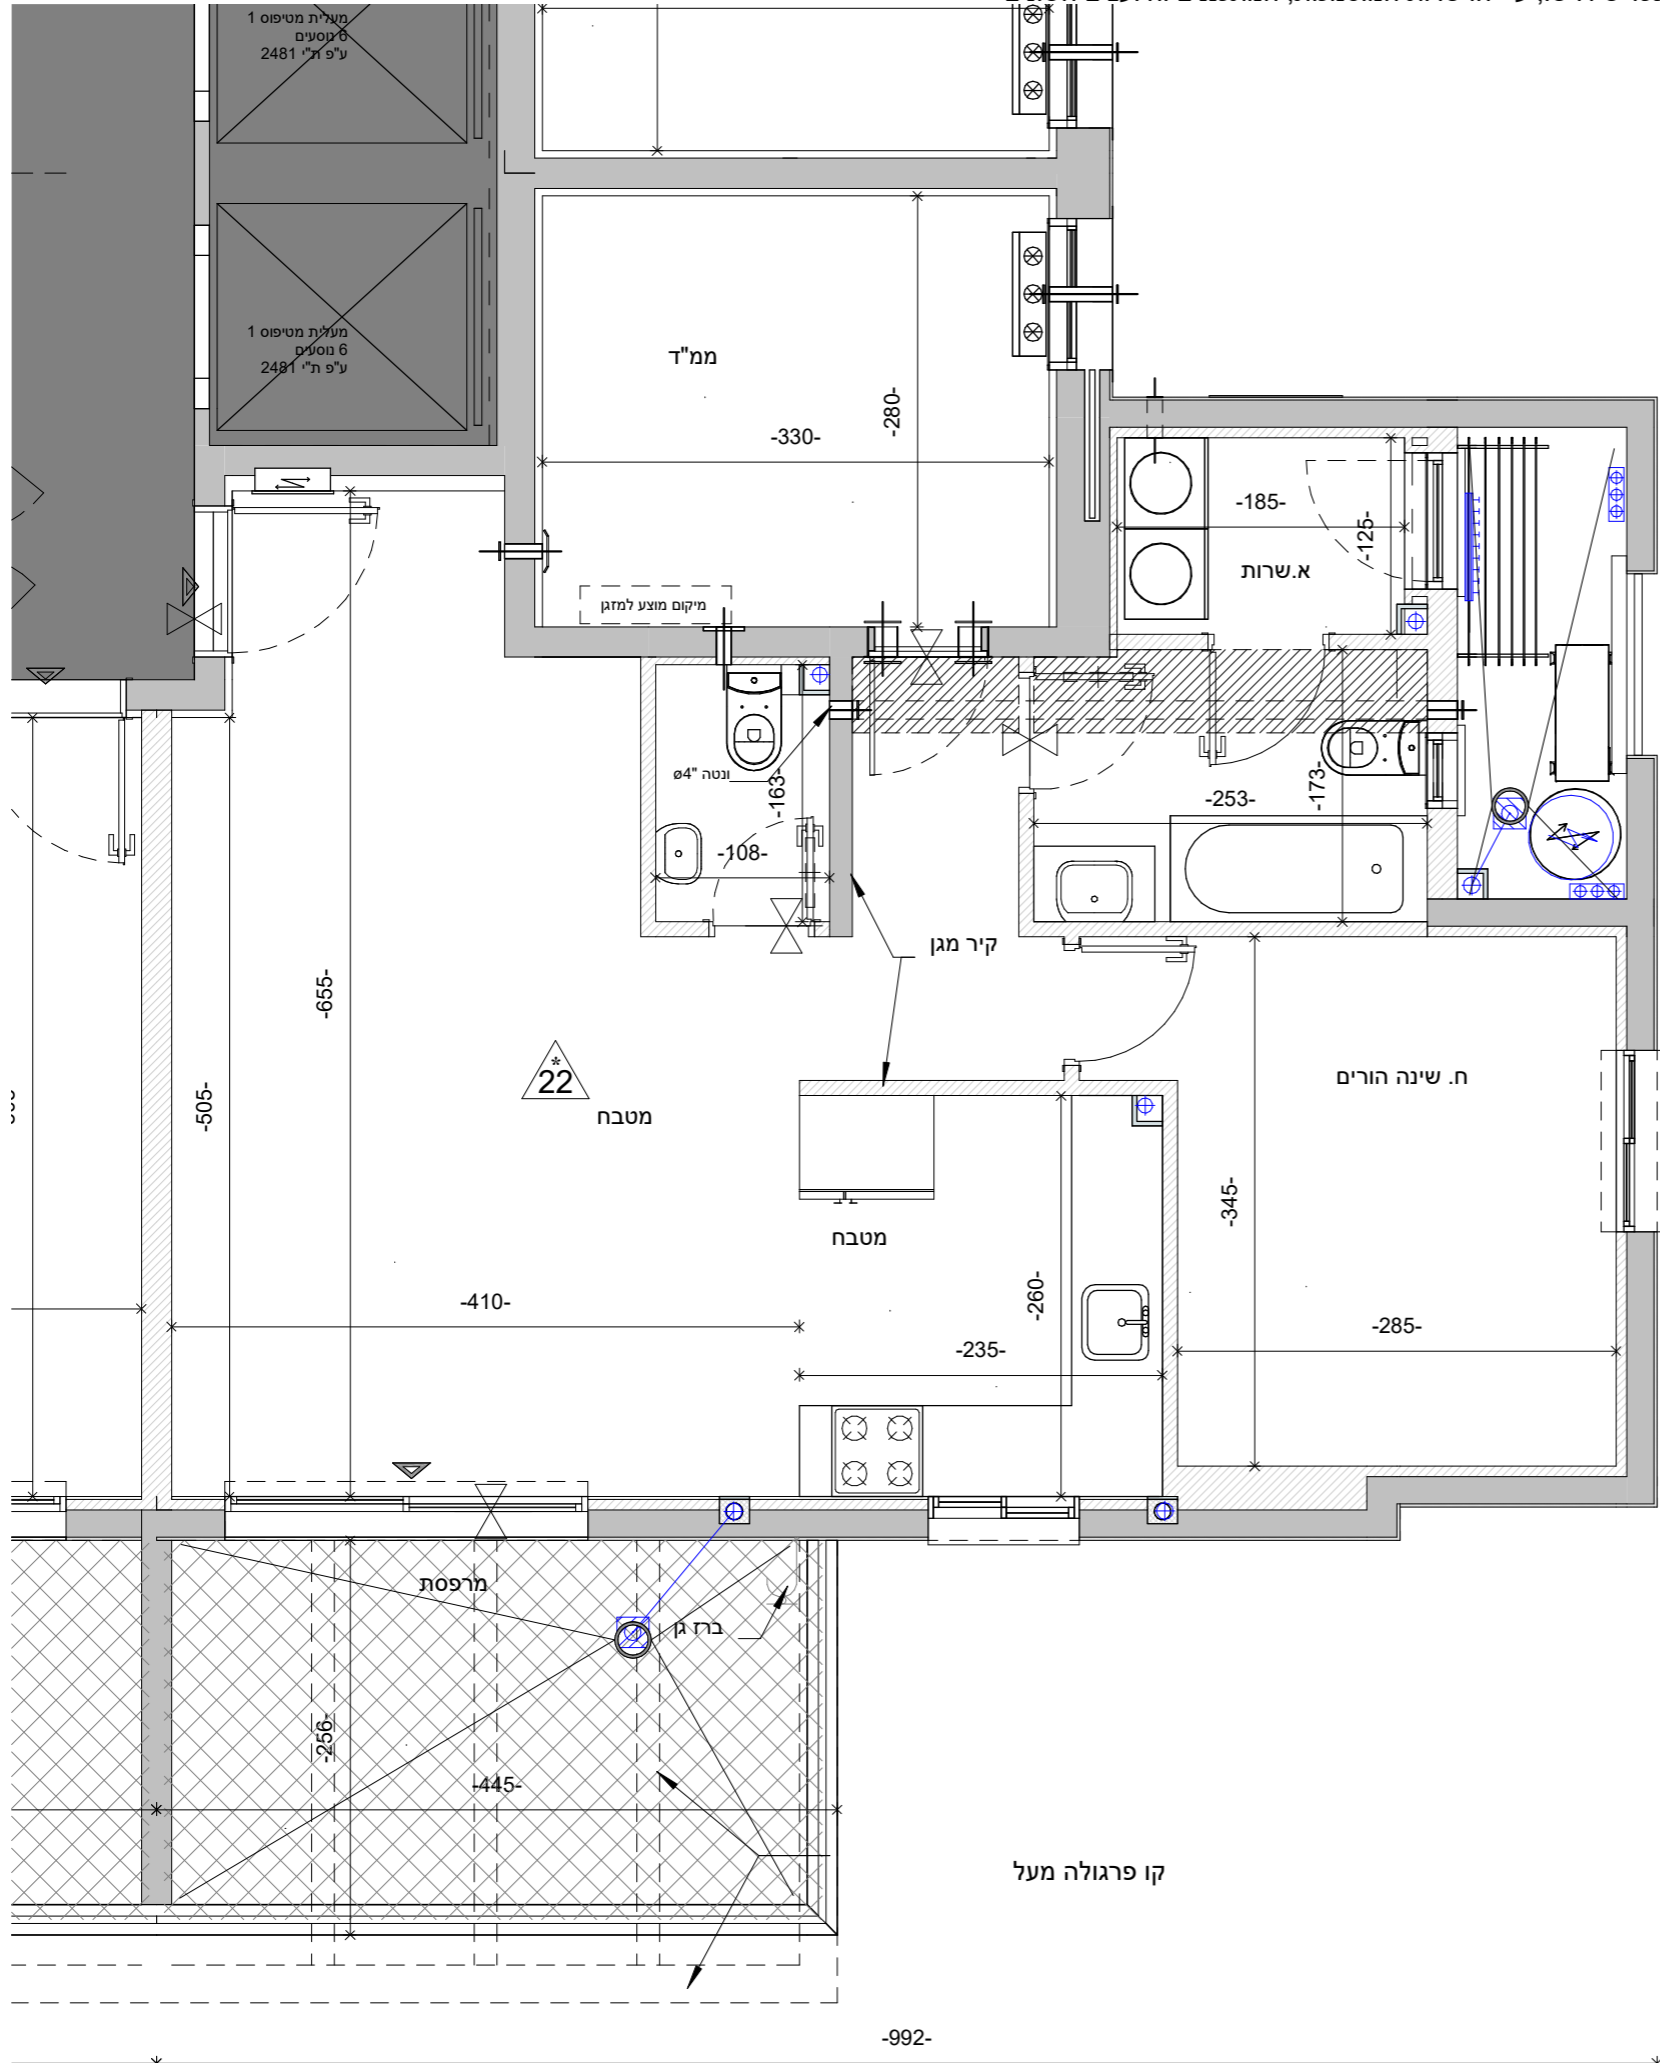

904-904