



לפני היתר בניה ולכן יתכנו שינויים והתאמות ככל שידרשו, ע"י הרשויות המוסמכות, המתכננים והיועצים השונים

מס' גליון M-093	מס' פרויקט 04-314	תאריך 13.06.22	גוש 3969
קנ"מ 1 : 100	מהדורה 8	חלקה 104	
טיפוס: H-23 / H-15			
בניין 1	2	3	4
ומגרש: 101	102, 103, 104, 105, 106	107, 108, 109, 110, 111, 112	113

שם הפרויקט: קדמת ניר צבי
שכונה חדשה במרכז מבית אבני דרך

אבני דרך
יזמות והשקעות נדל"ן

קומה: קומה ד H15M

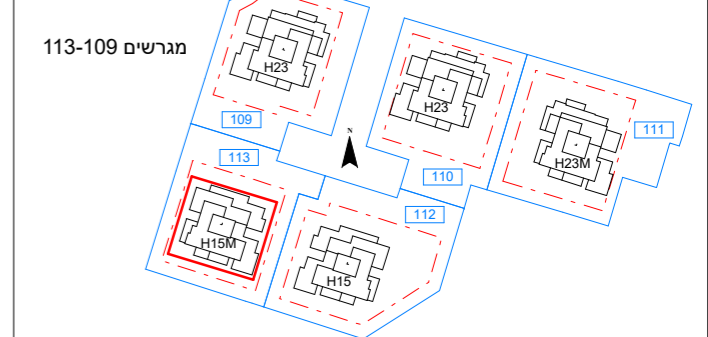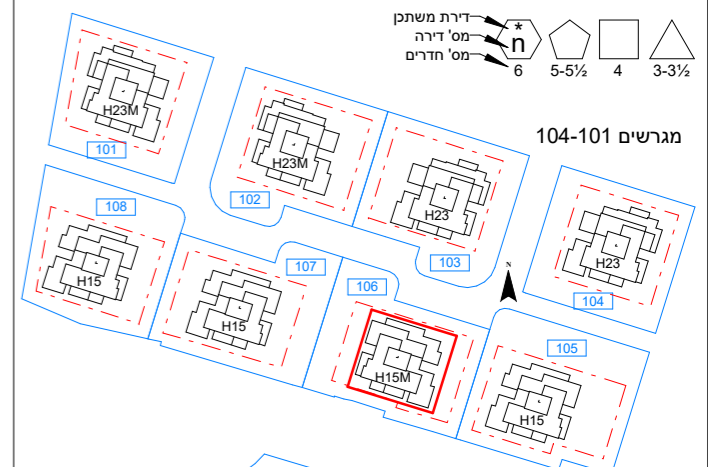


טיפוס H23

6	23		
5	21	22	20
4	17	18	16
3	13	14	12
2	9	10	8
1	5	6	4
K	2	3	1

טיפוס H15

4	15		
3	13	14	12
2	9	10	11
1	5	6	7
K	2	3	1

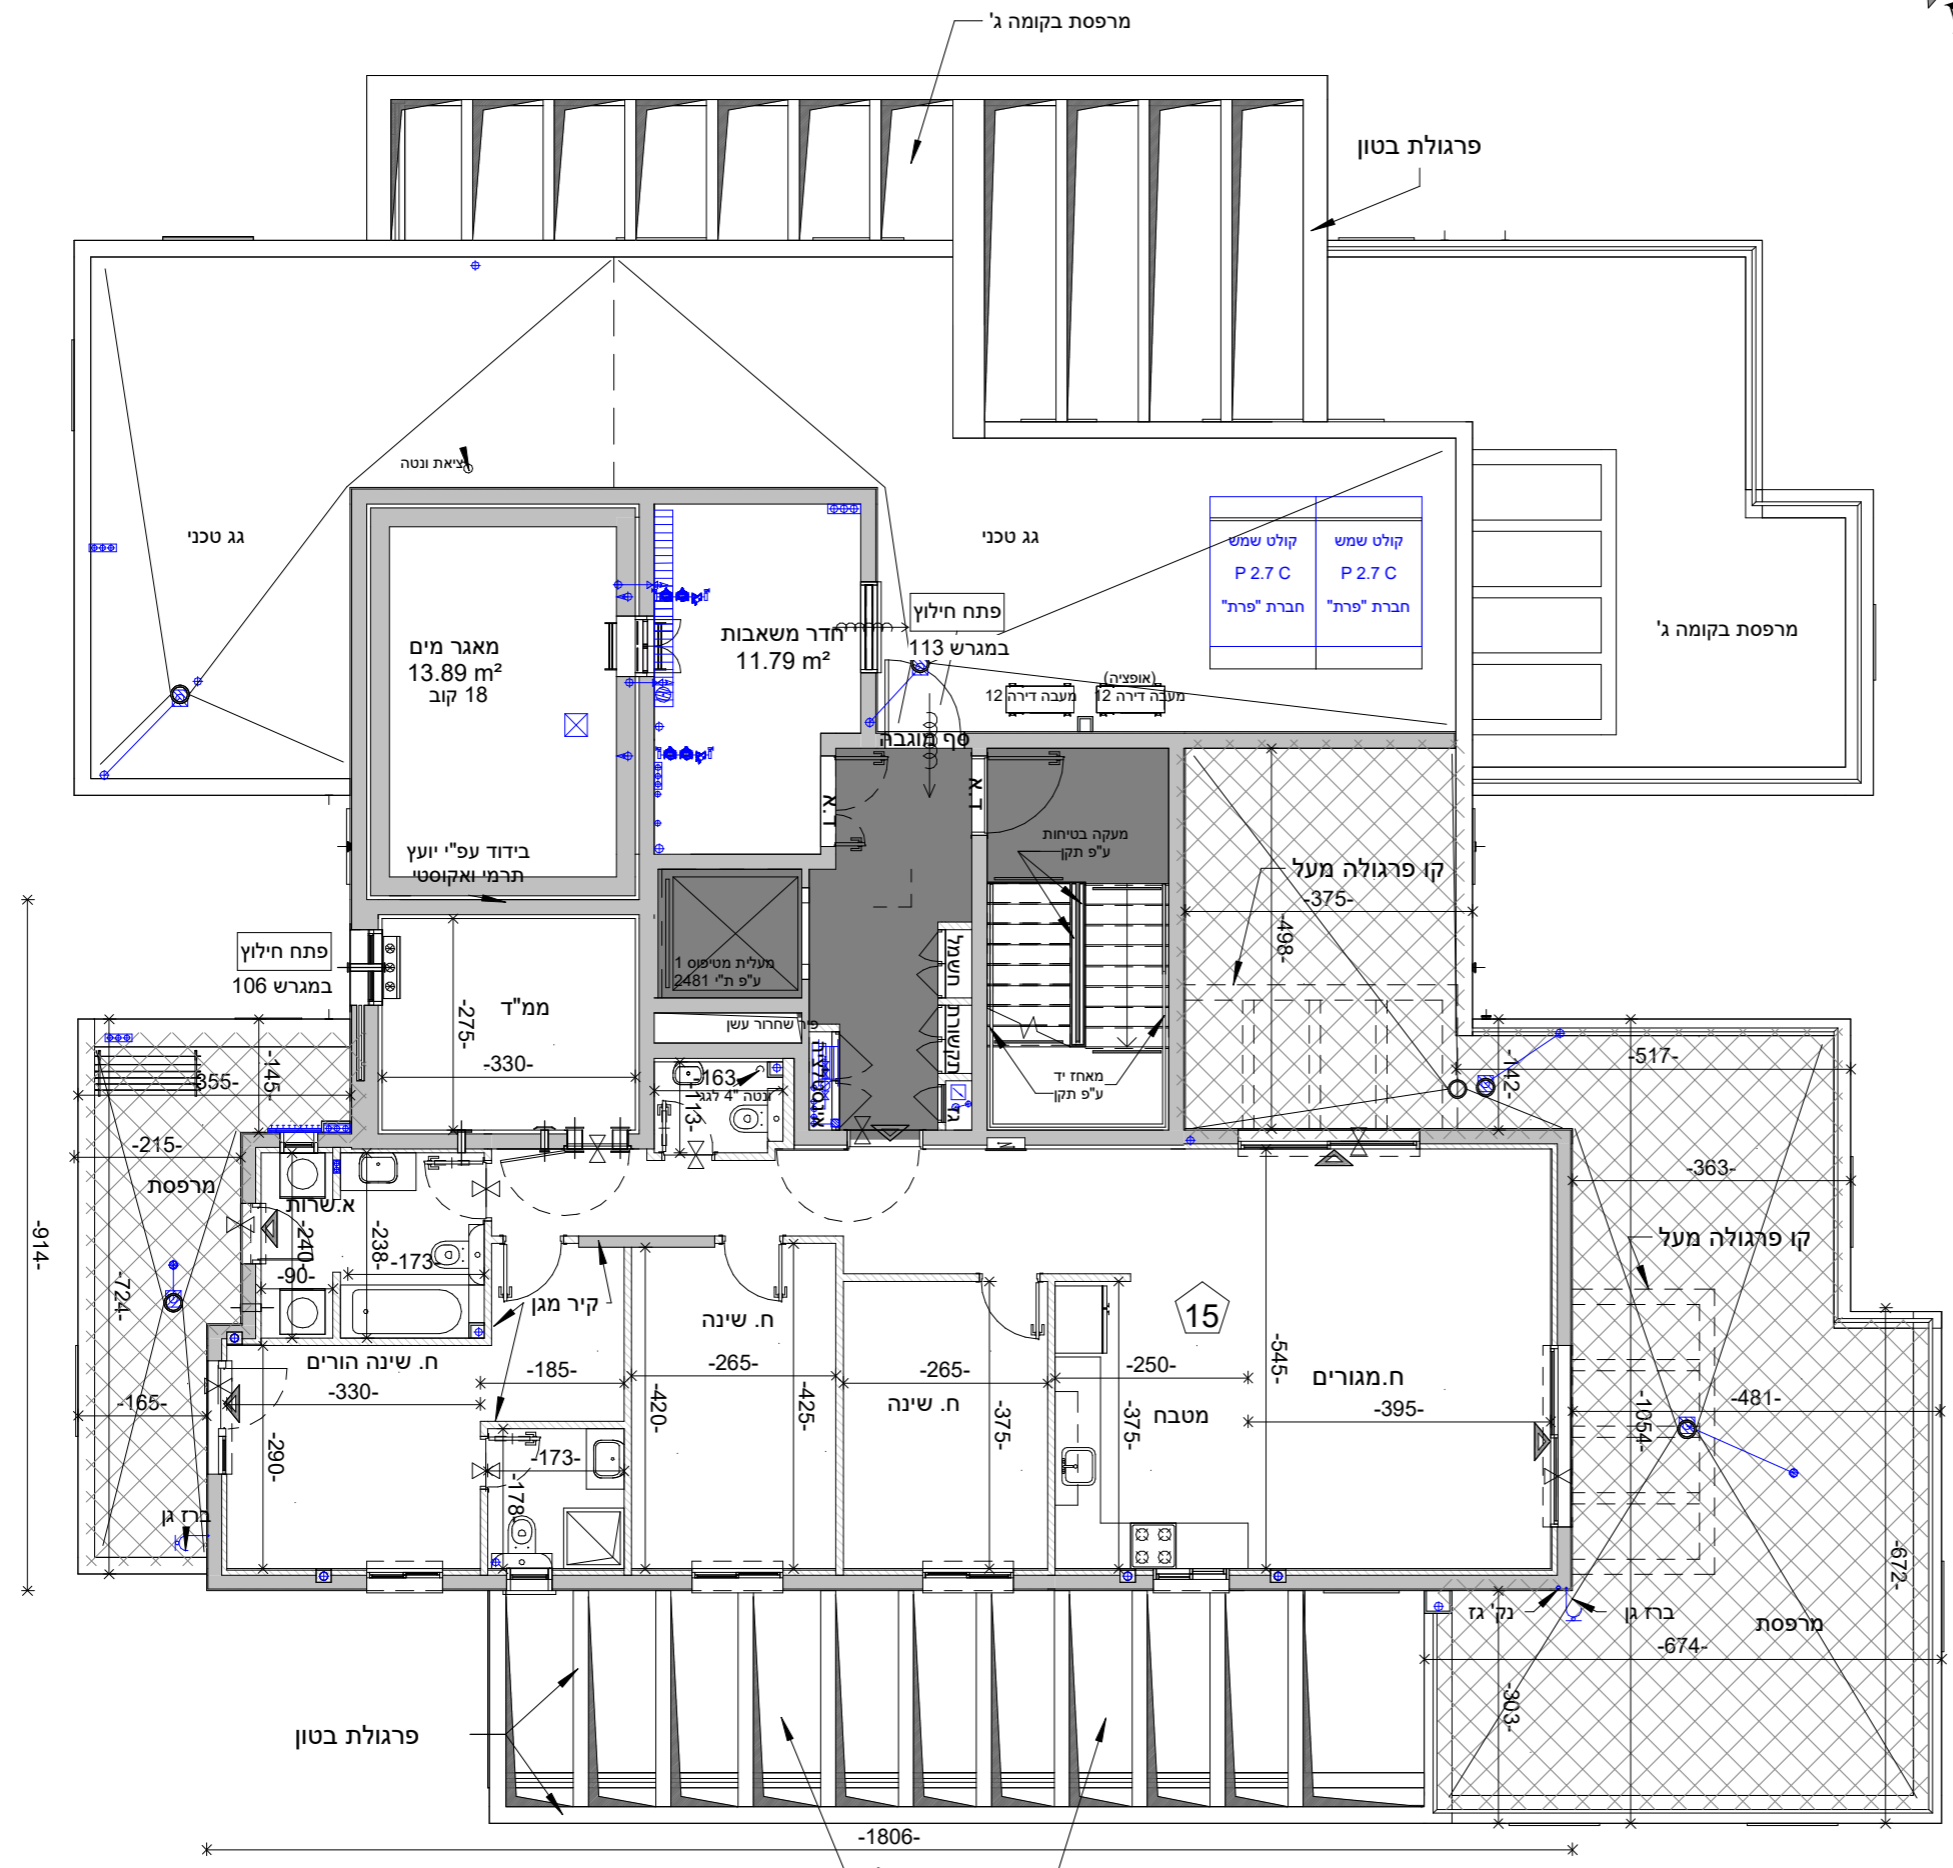

Larry Sternschein-Architects
טל. רב קווי 02-5792044
פאקס 077-4512520
משרד: בניין האולפנים, קריית התקשורת, נווה אילן ■ דואר: ד.ב. הרי יהודה 9085000

לארי שטרנשניין אדריכלים
larry@ls-arch.co.il
www.ls-arch.co.il

ראה מקרא והערות כלליות בגליון 1