



לפני היתר בניה ולכן יתכנו שינויים והתאמות ככל שידרשו, ע"י הרשויות המוסמכות, המתכננים והיועצים השונים

מס' גליון M-102	מס' פרויקט 04-314	תאריך 13.06.22	גוש 3969
קנ"מ 1 : 50	מהדורה 8	חלקה 104	
טיפוס: H-15	טיפוס דירה: C4		
בנין ומגרש:	1 2 3 4 5 6 7 8 9 10 11 12 13 101, 102, 103, 104, 105, 106, 107, 108, 109, 110, 111, 112, 113		

שם הפרויקט: קדמת ניר צבי
שכונה חדשה במרכז מביא אבני דרך

אבני דרך
זמזמת והשקעות נדל"ן

קומה: קומות א, ב, דירות 8, 4 H15M

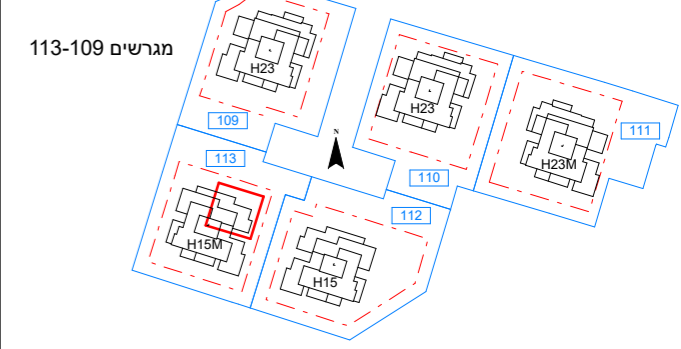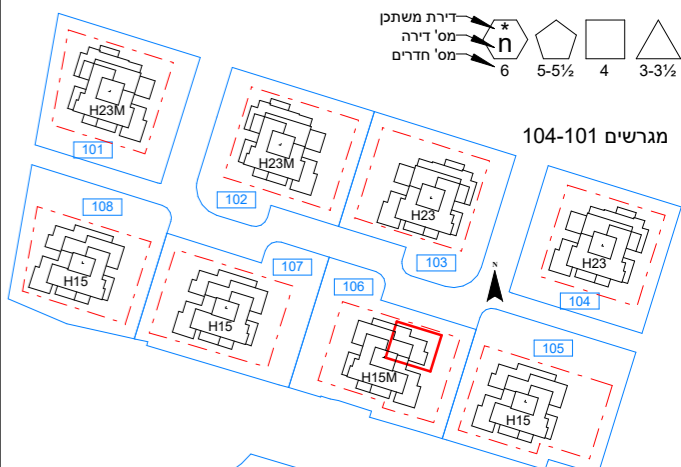


טיפוס H23

6	23	20	19
5	21	18	16
4	17	14	12
3	13	10	8
2	9	6	4
1	5	3	1
K	2	3	1

טיפוס H15

4	15	12	8
3	13	10	7
2	9	6	4
1	5	3	1
K	2	3	1

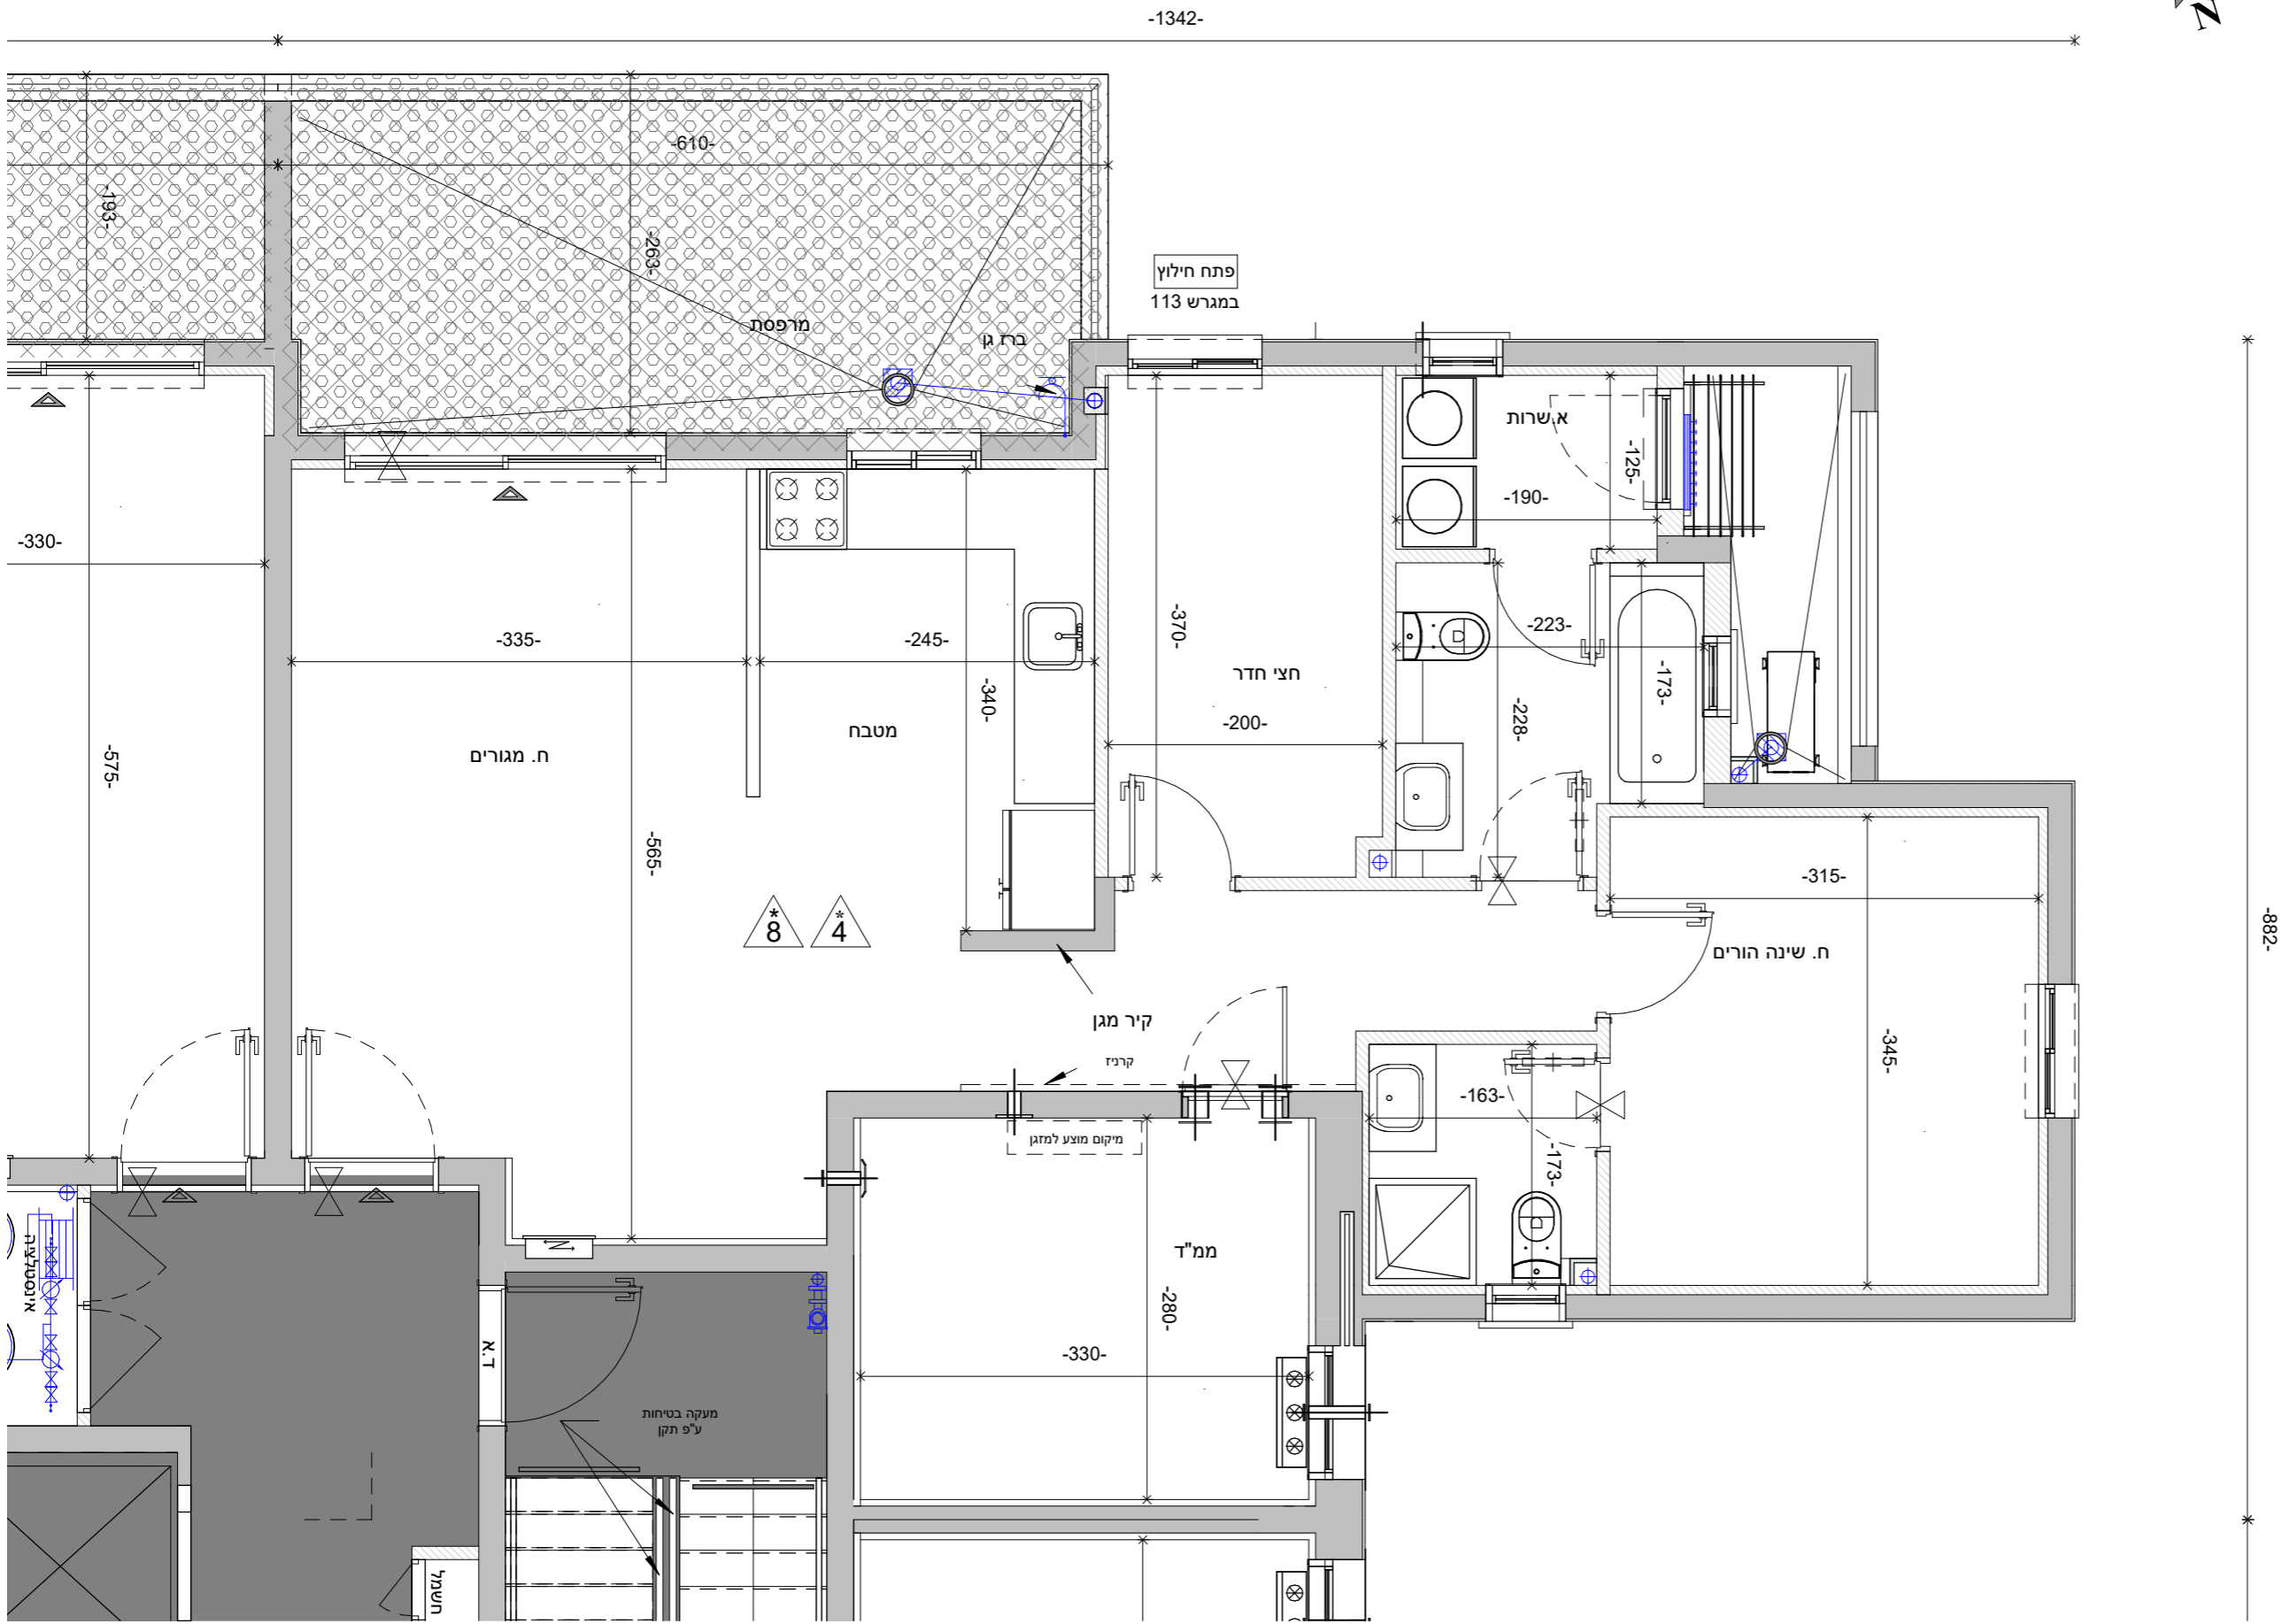

Larry Sternschein-Architects
טל. רב קווי 02-5792044
פאקס 077-4512520
משרד: בניין האולפנים, קריית התקשורת, נווה אילן ■ דואר: ד.ב. הרי יהודה 9085000
larry@ls-arch.co.il
www.ls-arch.co.il

ראה מקרא והערות כלליות בגליון 1