


לפני היתר בניה ולכן יתכנו שינויים והתאמות ככל שידרשו, ע"י הרשויות המוסמכות, המתכננים והיועצים השונים

מס' גליון M-108	מס' פרויקט 04-314	תאריך 13.06.22	גוש 3969
קנ"מ 1:50	מהדורה 8	חלקה 104	
טיפוס:	H-23	טיפוס דירה: C2	
בניין	1 2 3 4 5 6 7 8 9 10 11 12 13		
ומגרש:	101, 102, 103, 104, 105, 106, 107, 108, 109, 110, 111, 112, 113		

שם הפרויקט: קדמת ניר צבי
שכונה חדשה במרכז מבית אבני דרך

אבני דרך
יזמות והשקעות נדל"ן

קומה: קומה ג דירה H15M 14

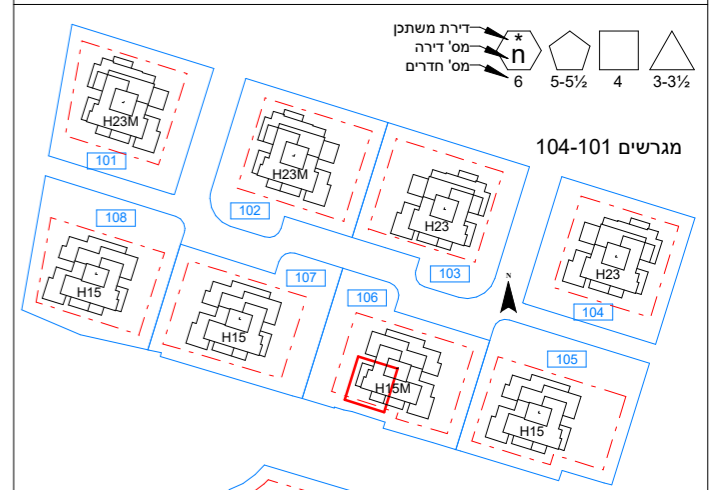


טיפוס H23

6	23		
5	21	22	20
4	17	18	16
3	13	14	12
2	9	10	8
1	5	6	4
K	2	3	1

טיפוס H15

4	15		
3	13	14	12
2	9	10	8
1	5	6	4
K	2	3	1

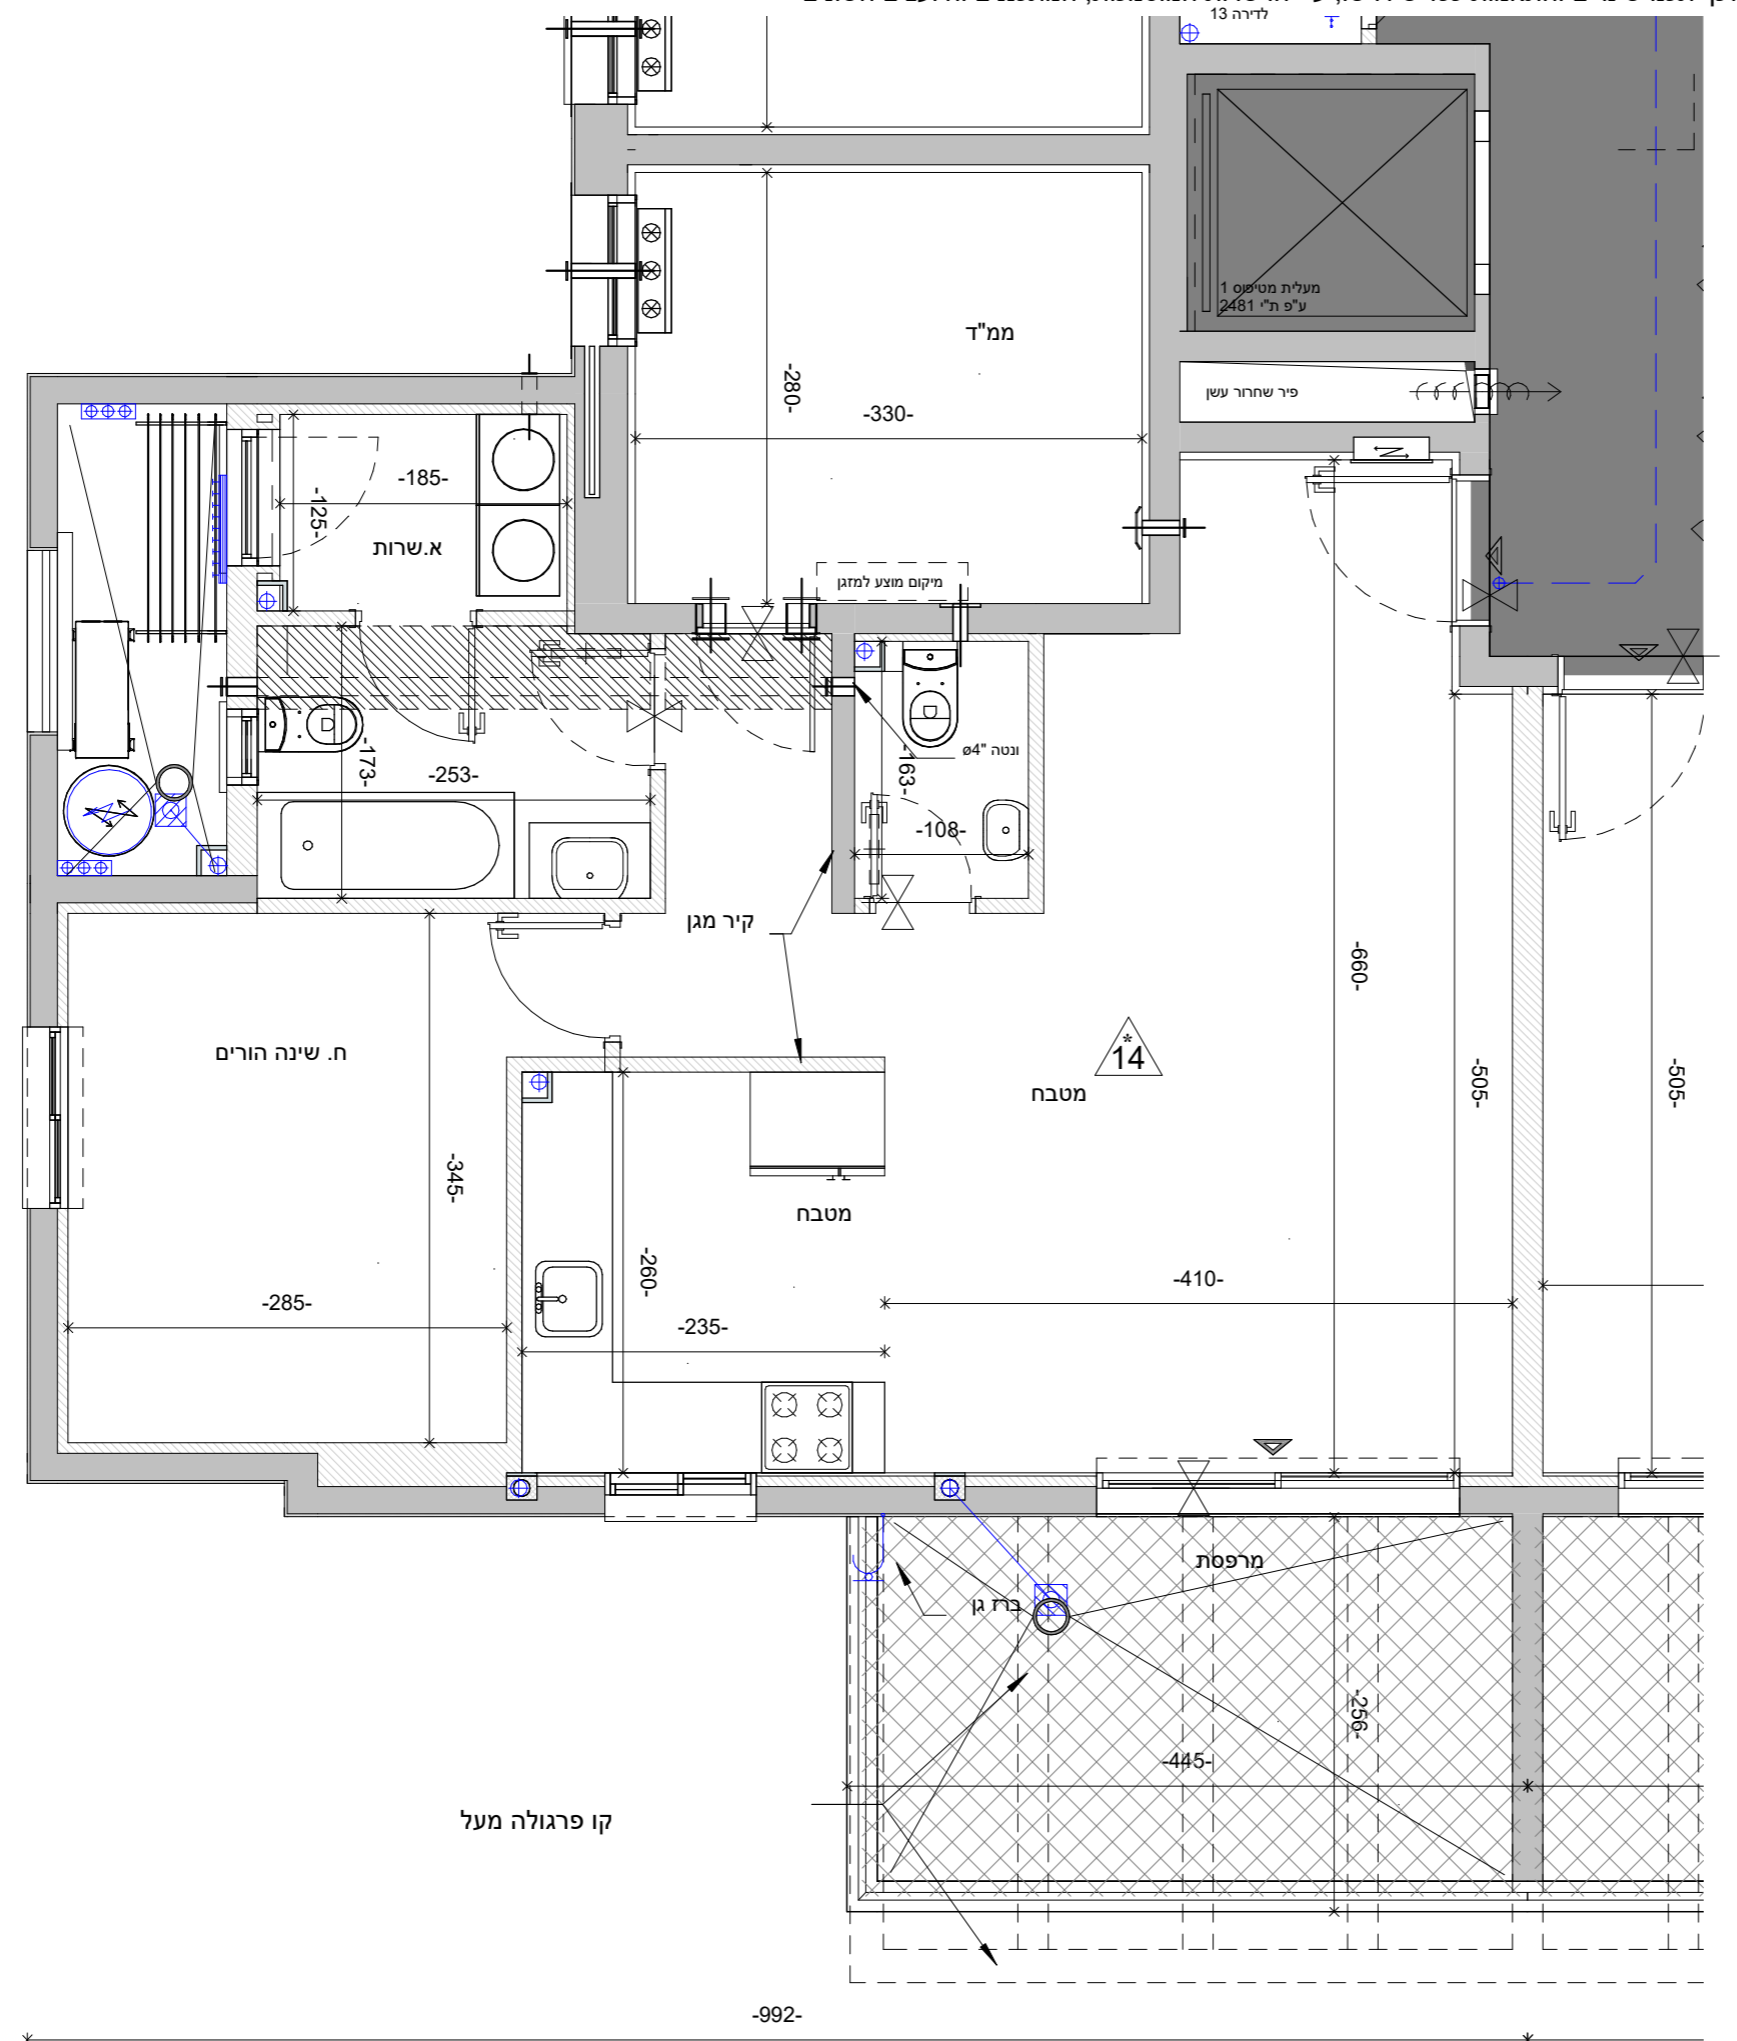

Larry Sternschein-Architects
טל רב קווי 02-5792044
Fax: 077-4512520
משרד: בניין האולפנים, קריית התקשורת, נווה אילן ■ דואר: ד.ב. הרי יהודה 9085000

לארי שטרנשניין-אדריכלים
larry@ls-arch.co.il
www.ls-arch.co.il

ראה מקרא והערות כלליות בגליון 1