


לפני היתר בניה ולכן יתכנו שינויים והתאמות ככל שידרשו, ע"י הרשויות המוסמכות, המתכננים והיועצים השונים

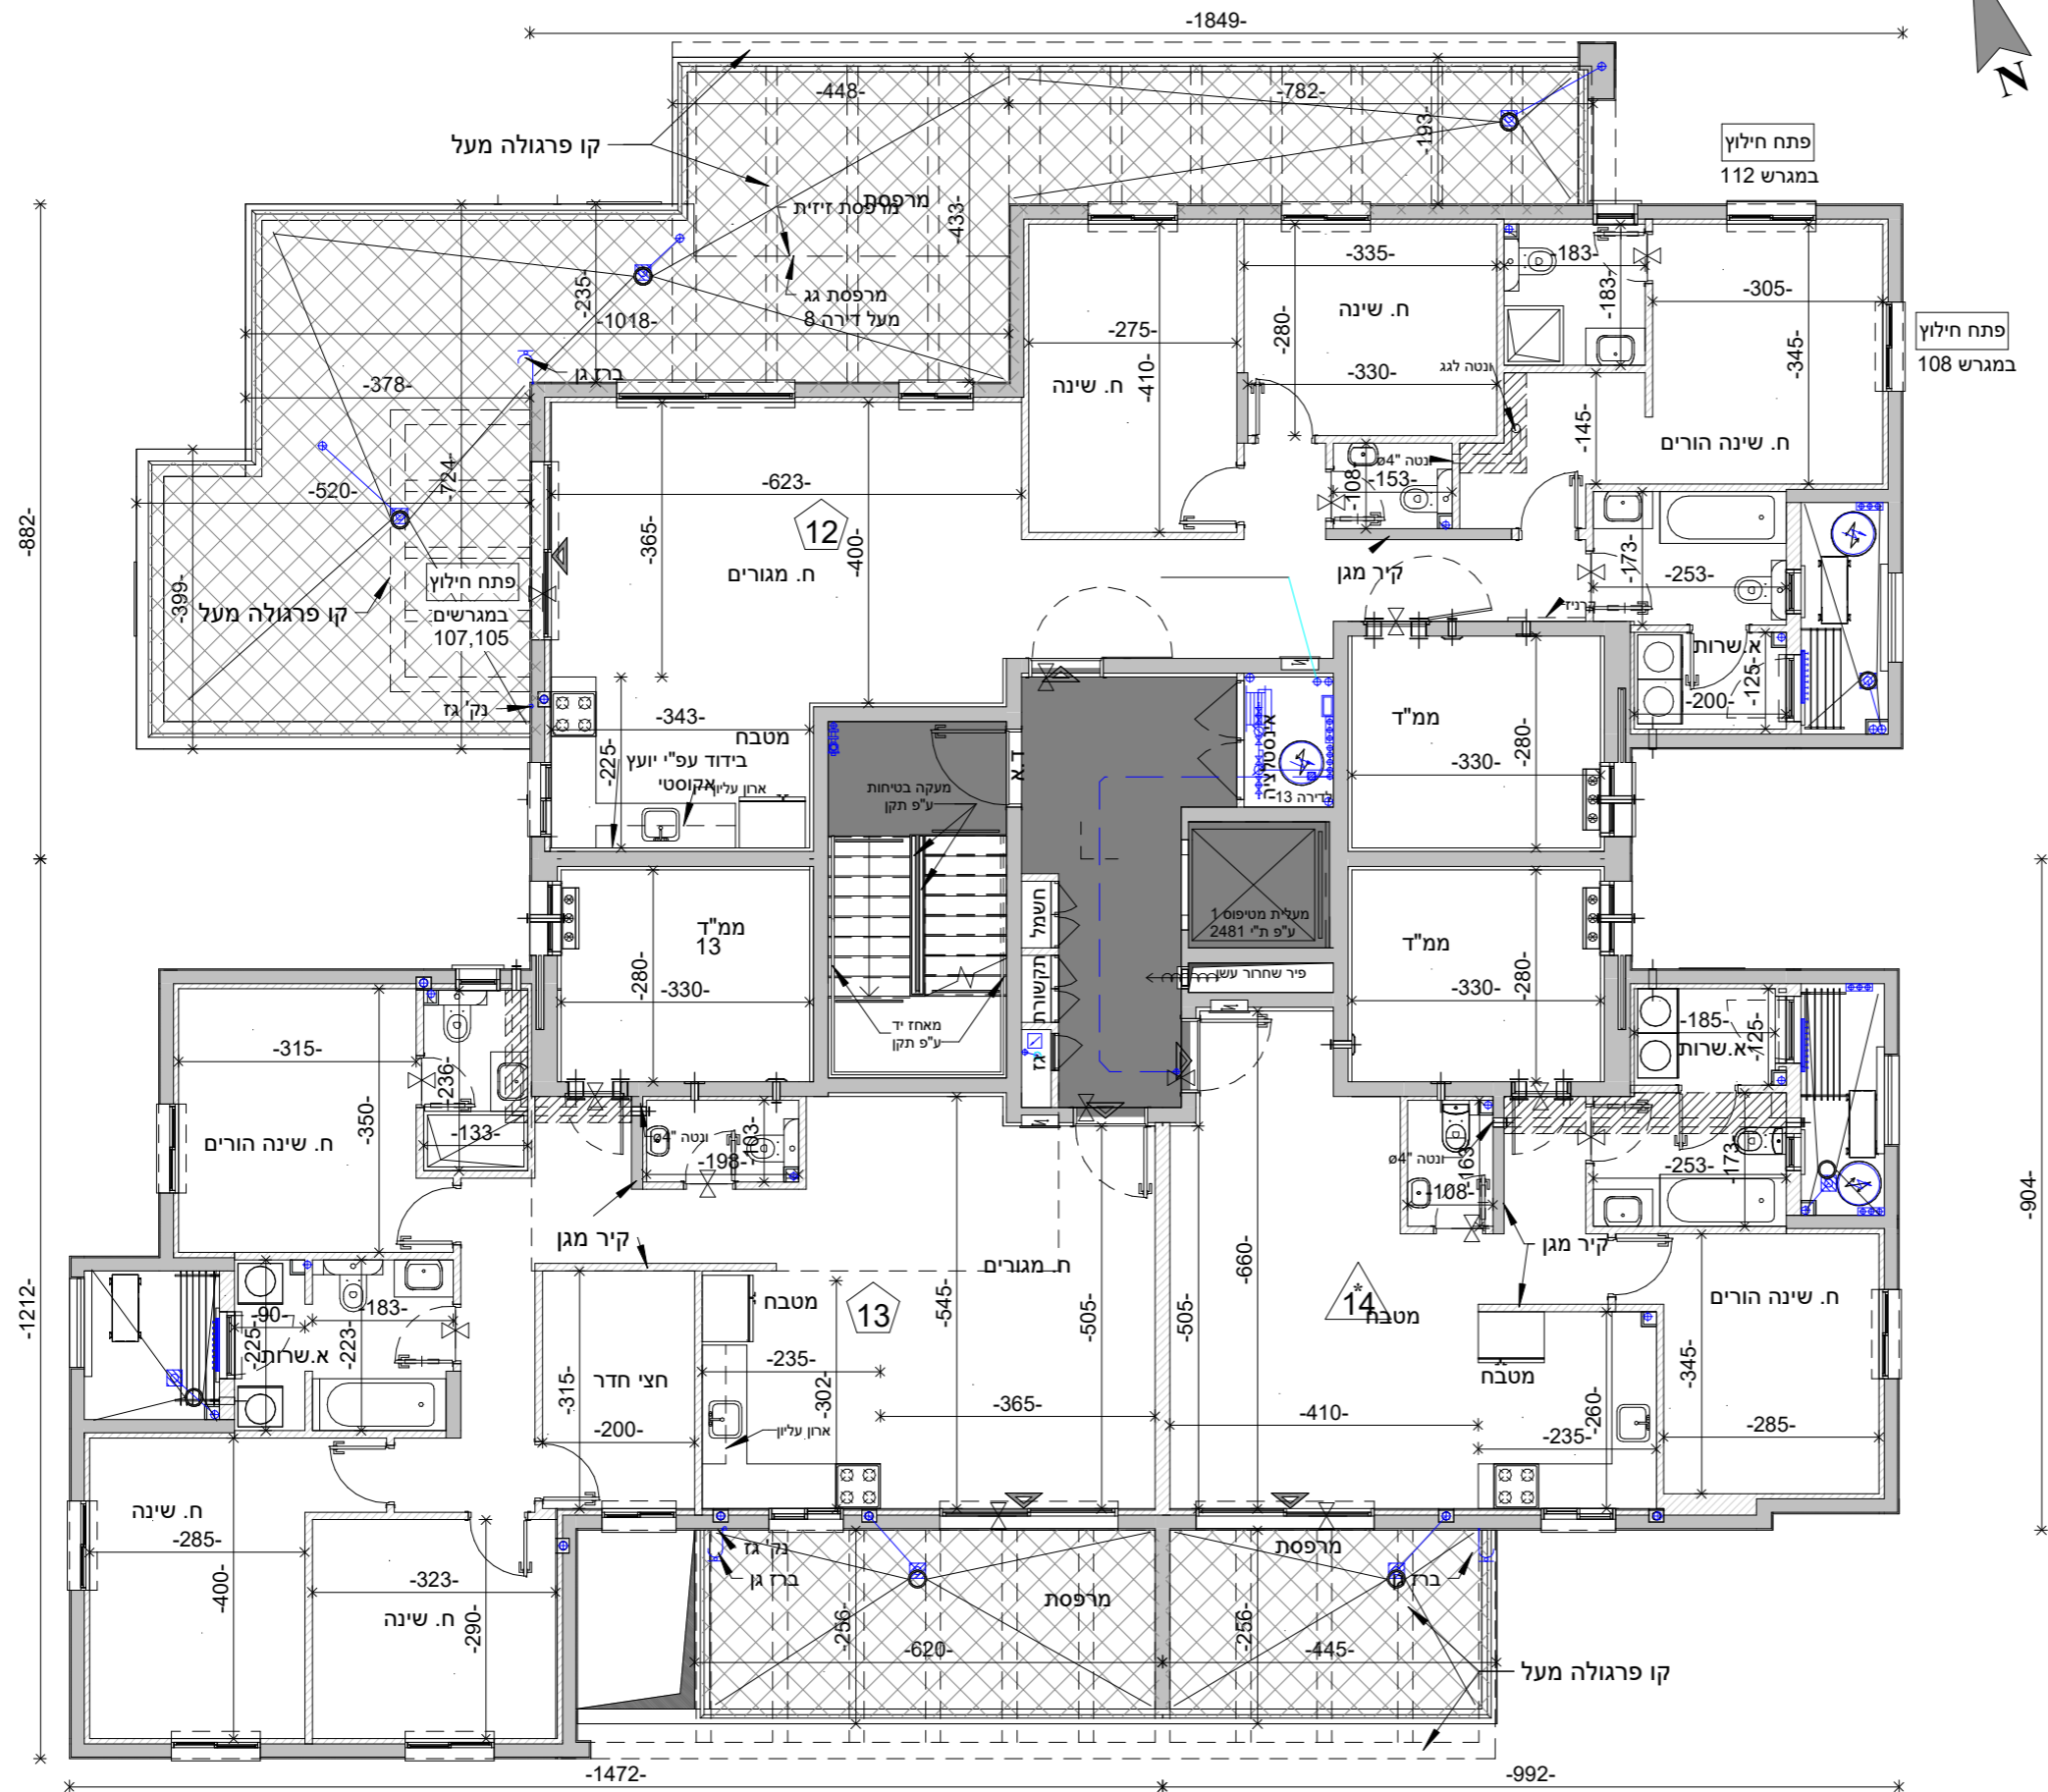



מס' גליון M-116	מס' פרויקט 04-314	תאריך 13.06.22	גוש 3969
קנ"מ 1:100	מהדורה 8	חלקה 104	
טיפוס: H-23 / H-15			
בניין 1	2	3	4
ומגרש: 101	102, 103, 104	105	106, 107, 108
5	6	7	8
9	10	11	12
13	111, 110, 109	112	113

שם הפרויקט: קדמת ניר צבי

שכונה חדשה במרכז מניח אבני דוד

אבני דוד
יזמות והשקעות נדל"ן

קומה: קומה ג H15

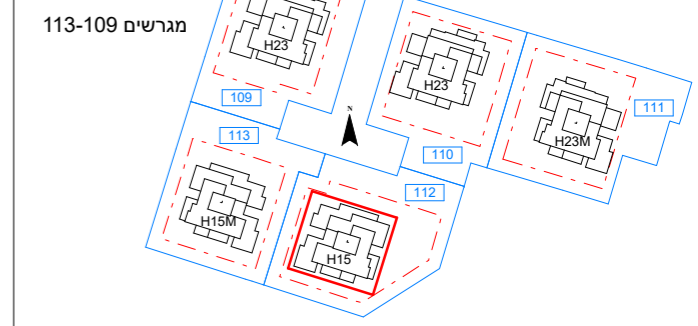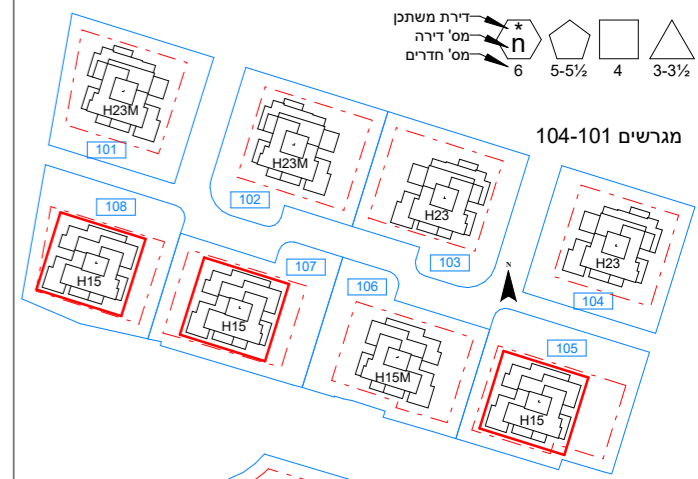

טיפוס H23

	21	22	20	
6	17	18	16	19
5	13	14	12	15
4	9	10	8	11
3	5	6	4	7
2	2	3	תיב	1
K				

טיפוס H15

	13	14	12	
4	9	10	11	8
3	5	6	7	4
2	2	3	תיב	1
K				