



לפני היתר בניה ולכן יתכנו שינויים והתאמות ככל שידרשו, ע"י הרשויות המוסמכות, המתכננים והיועצים השונים

מס' גליון M-118	מס' פרויקט 04-314	תאריך 13.06.22	גוש 3969
קנ"מ 1 : 100	מהדורה 8	חלקה 104	
טיפוס: H-23 / H-15			
בניין 1 2 3 4 5 6 7 8 9 10 11 12 13			
ומגרש: 101, 102, 103, 104, 105, 106, 107, 108, 109, 110, 111, 112, 113			

שם הפרויקט: קדמת ניר צבי
שכונה חדשה במרכז מבית אבני דרך

אבני דרך
יזמות והשקעות נדל"ן

קומה: קומת גג H15

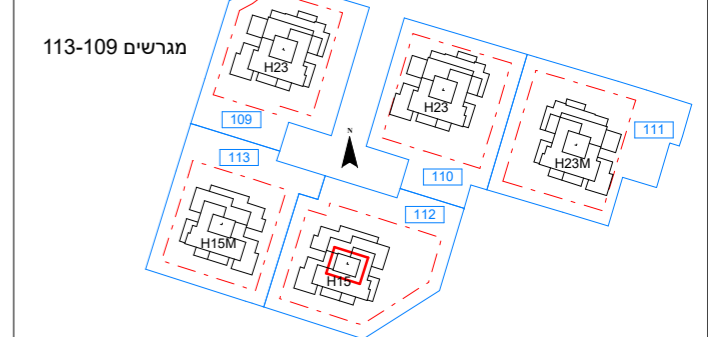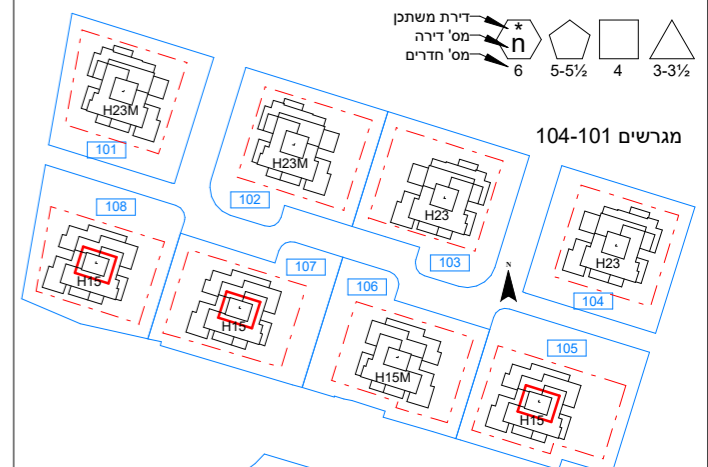


טיפוס H23

6	23			
5	21	22	20	
4	17	18	16	19
3	13	14	12	15
2	9	10	8	11
1	5	6	4	7
K	2	3	תיבי	1

טיפוס H15

4	15			
3	13	14	12	
2	9	10	11	8
1	5	6	7	4
K	2	3	תיבי	1

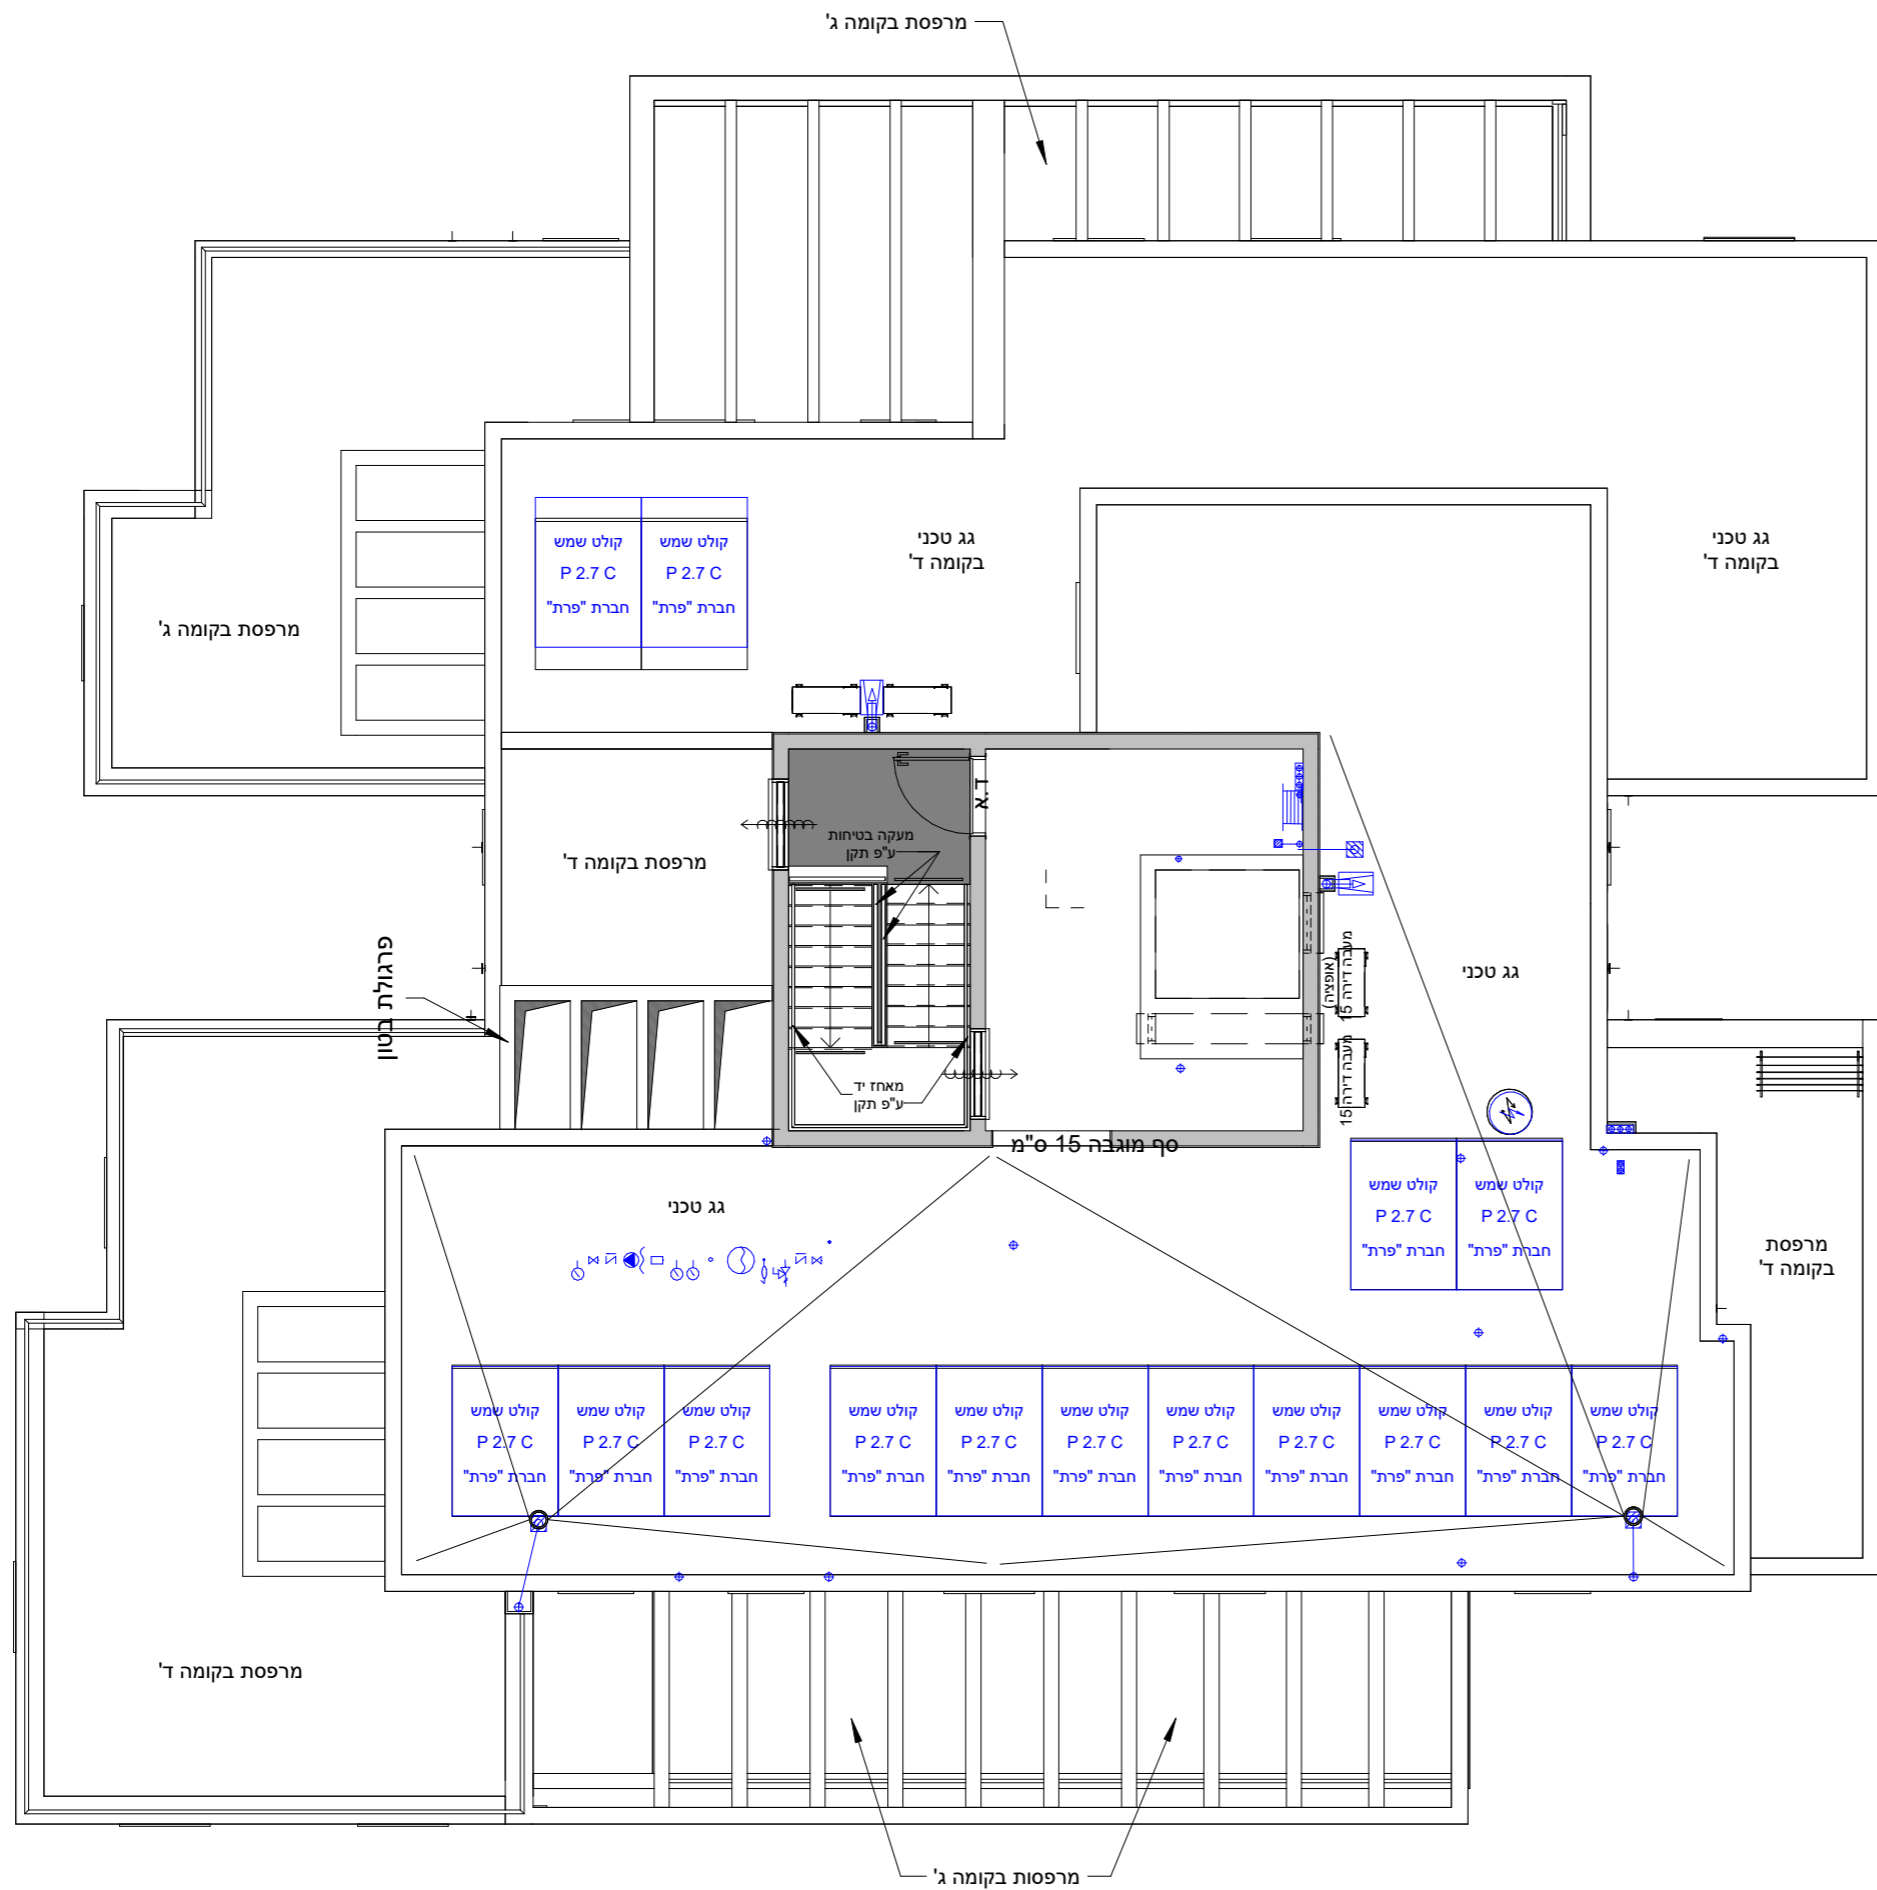

Larry Sternschein-Architects
 טל. רב קווי 02-5792044
 פקס 077-4512520
 משרד: בניין האולפנים, קריית התקשורת, נווה אילן ■ דואר: ד.ב. הרי יהודה 9085000
 larry@ls-arch.co.il
 www.ls-arch.co.il

לארי שטרנשניין אדריכלים

ראה מקרא והערות כלליות בגליון 1